


POHLED A-A M1:50

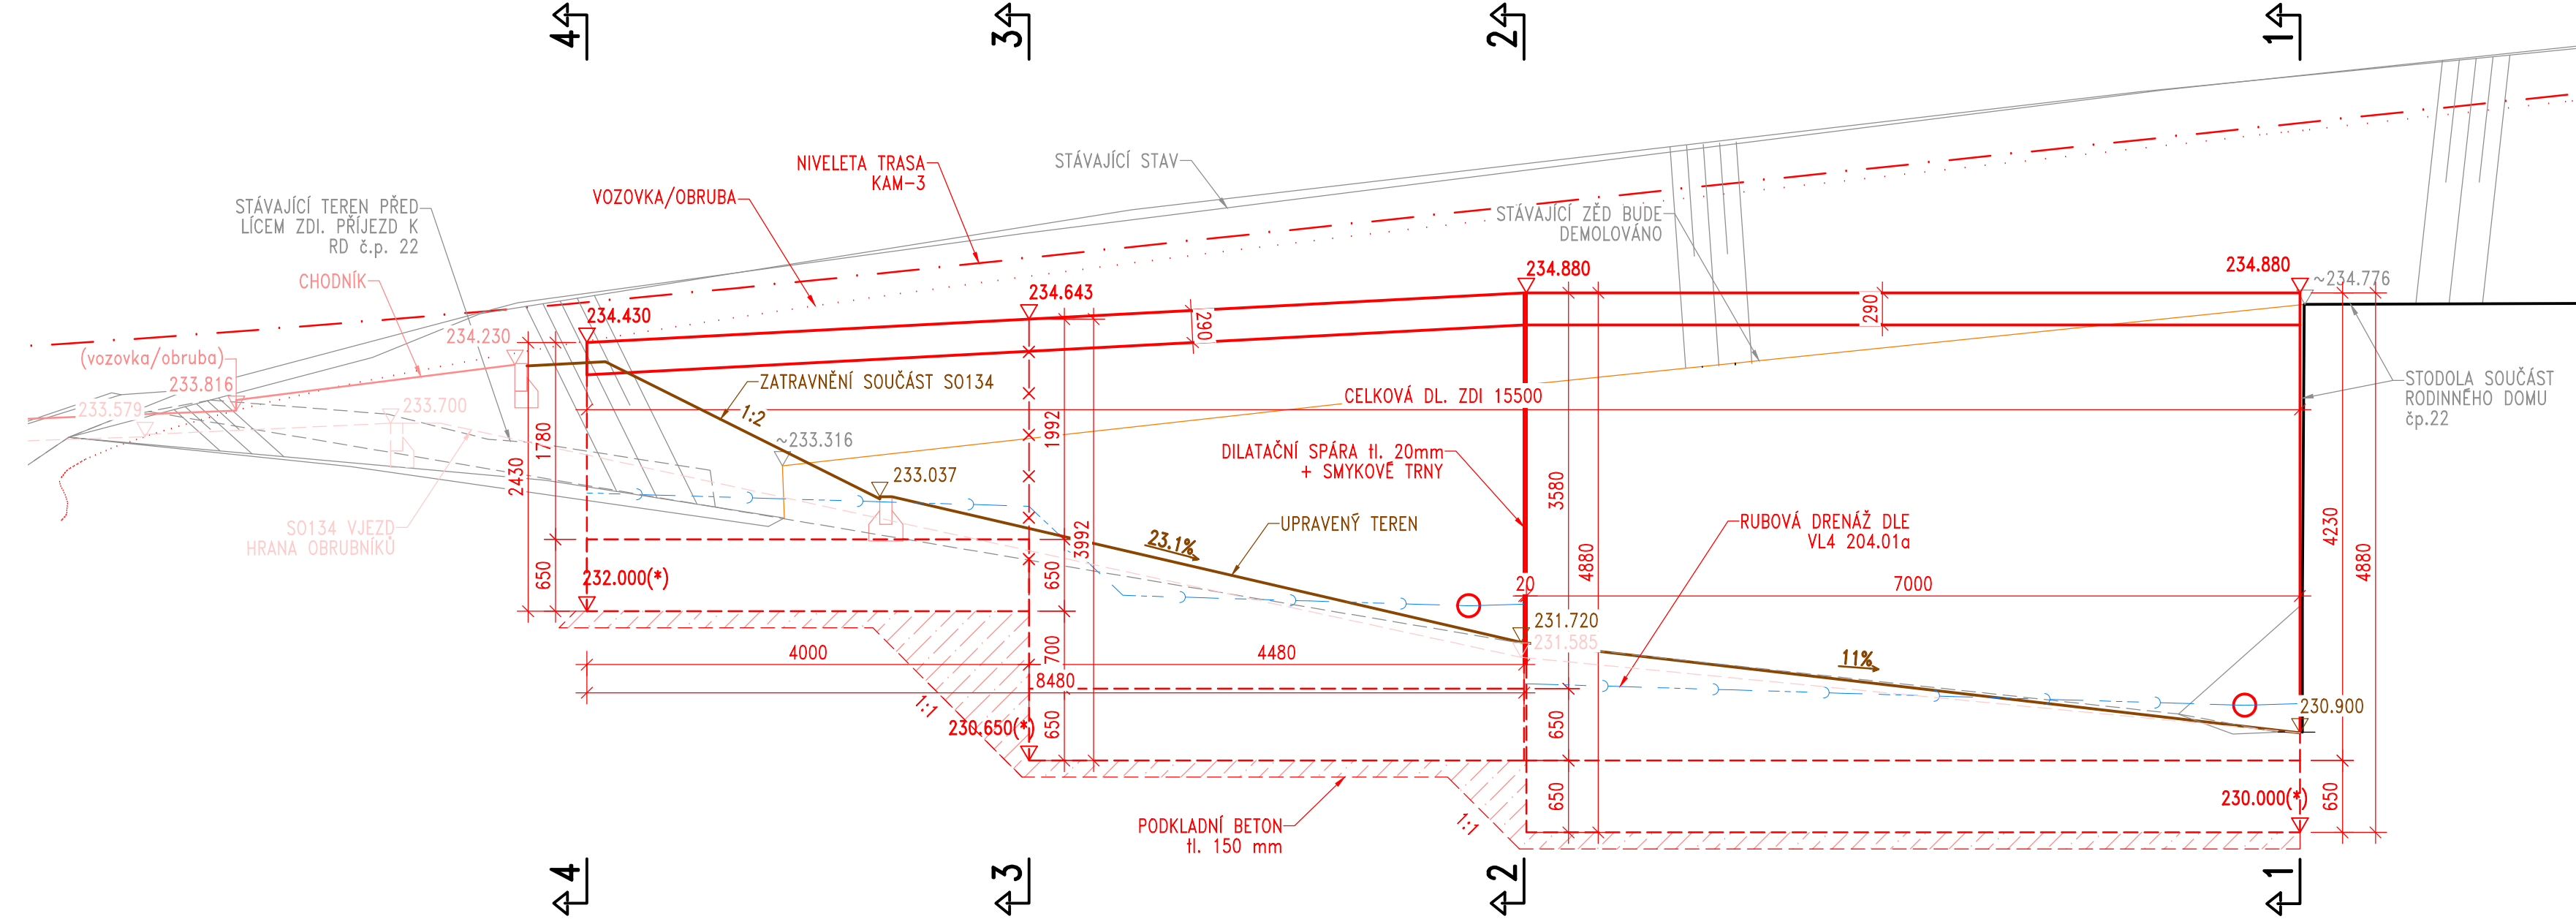

MATERIÁL

BETON:

PODKLADNÍ BETON

ZÁKLAD

ZEĎ

C12/15 - X0

C25/30 - XF2,XD1,XC2

C30/37 - XF4,XD3,XC4

OCEL:

BETONÁŘSKÁ VÝZTUŽ

B500 B

POZNÁMKY:

1. ZKOSENÍ HRAN JE 20/20mm, POKUD NENÍ UVEDENO JINAK
2. VŠECHNY ZASYPANÉ ČÁSTI JSOU OCHRANĚNÉ PROTI VODĚ A ZEMNÍ VLHKOSTI 1xALP+2xALN+GEOTEXTÍLIE.
3. TĚSNĚNÍ PRACOVNÍ SPÁRY MEZI ZÁKLADEM A DŘÍKEM PODPĚR DLE VL4 208.05
4. POVRCHOVÉ TĚSNĚNÍ PRACOVNÍ SPÁRY OPĚR A ZDÍ DLE VL4 208.03
5. TĚSNĚNÍ DILATAČNÍ SPÁRY ZDÍ ±5 mm DLE VL4 208.01
6. RUBOVÁ DRENÁŽ DN150 DLE VL4 2040.01a
7. PROSTUP ROBOVÉ DRENÁŽE K KŘÍDLEM NK DLE VL4 204.01
8. (*) VÝŠKA ZÁKLADOVÉ SPÁRY BUDE UPŘESNĚNÁ DLE SKUTEČNĚ ZASTÍŽENÉHO SKALNÍHO PODKLADU.

Objednatel:

Středočeský kraj

STŘEDOČESKÝ KRAJ

KRAJSKÝ ÚŘAD

ZBOROVSKÁ 11, 150 21 PRAHA 5

Souřadnicový systém S-JTSK, Výškový systém Bpv			
Číslo zakázky:	20 307 00	HIP:	Ing. Pavel HRDINA 736662206, phr@pontex.cz
Schválil:	Ing. Petr SOUČEK	Zodp. projektant:	Ing. Michal CHŮRA 777598859, chura@pontex.cz
Tech. kontrola:	Ing. Jan VESELÝ	Vypracoval:	Ing. Lukáš BUGAJ



Praha 4, Na Hřebenech II 1718/10, 140 00
tel.: +420244062215; email: prijeni@pontex.cz

Objednatel:	Středočeský kraj	Obec:	Kamenný Přívoz	Kraj:	Středočeský
Akce:	II/105 Kamenný Přívoz, mosty ev. č. 105-008 a 105-009 přes řeku Sázavu v obci Kamenný Přívoz			Datum:	Stupeň
Část:	D. STAVEBNÍ ČÁST			09/2024	PDPS
Objekt:	SO 212 - OPĚRNÁ ZEĎ 3			Souprava	Č. přílohy
Příloha:	PODÉLNÝ POHLED				2.c