

< ŠTĚCHOVICE OSA KAM-1 NEVEKLOV >

SKLONOVÉ POMĚRY:

SROVNÁVACÍ ROVINA:


ZMĚNA PŘÍČ. SKLONU:
PRÁVÁ HRANA
LEVÁ HRANA

KÓTY NIVELETY:

KÓTY TERÉNU:

STANIČENÍ:
STANIČENÍ PŘ. ŘEZŮ:
VZDÁLENOST PŘ. ŘEZŮ:

SMĚROVÉ POMĚRY:

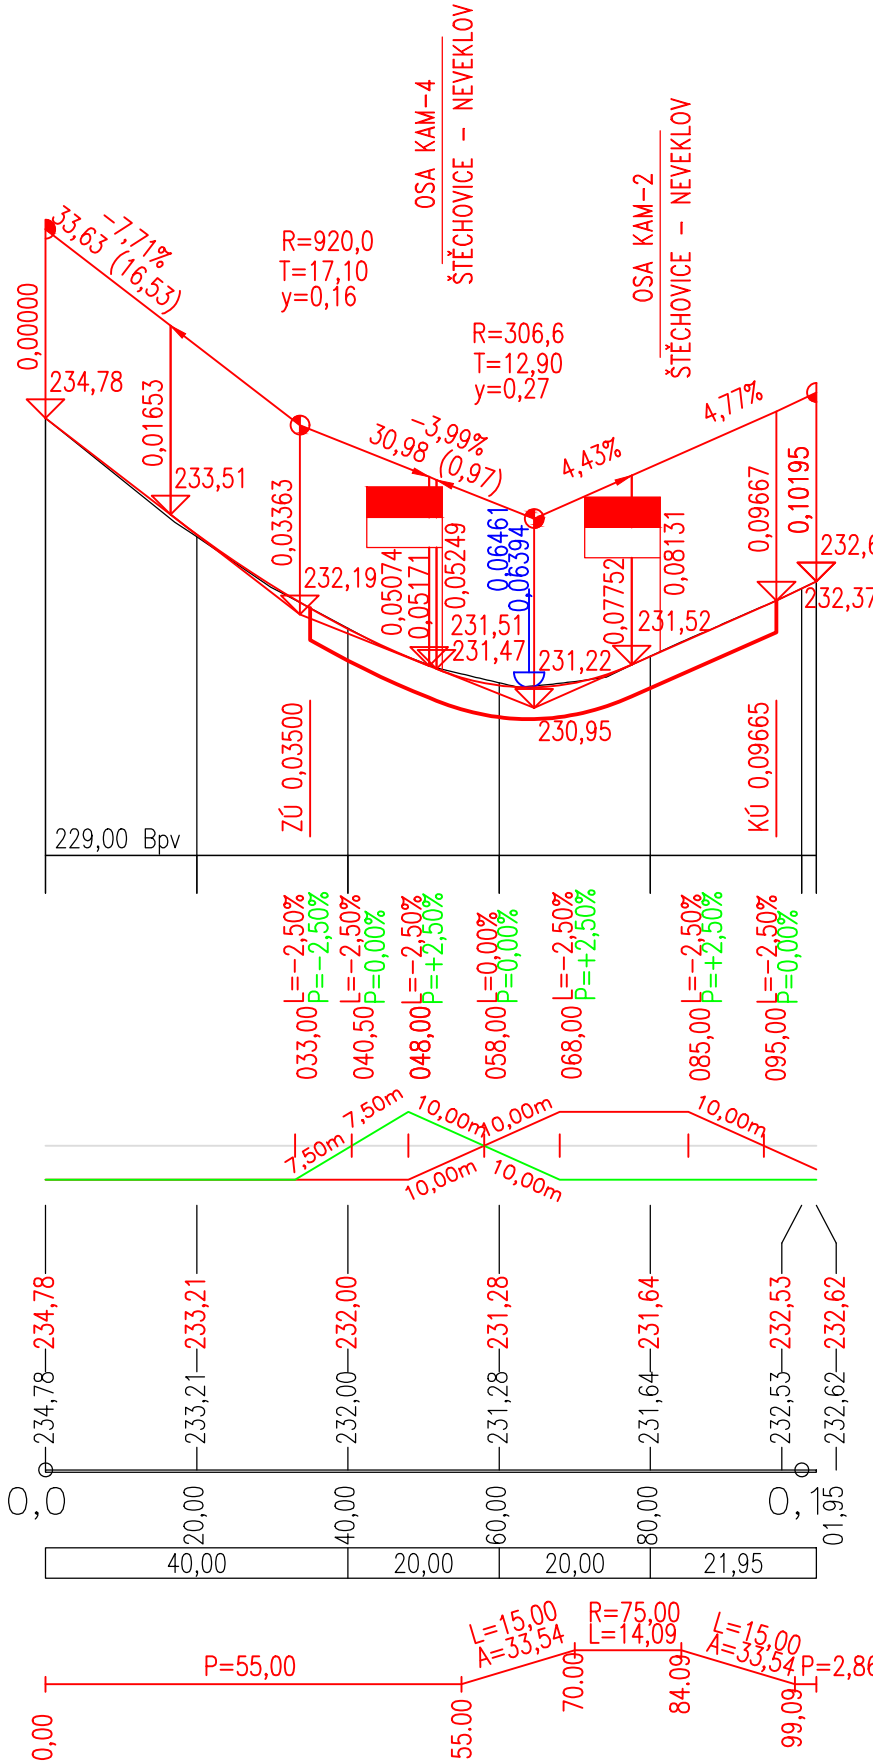

< NEVEKLOV OSA KAM-2 JÍLOVÉ U PRAHY >

SKLONOVÉ POMĚRY:

SROVNÁVACÍ ROVINA:


ZMĚNA PŘÍČ. SKLONU:
PRÁVÁ HRANA
LEVÁ HRANA

KÓTY NIVELETY:

KÓTY TERÉNU:

STANIČENÍ:
STANIČENÍ PŘ. ŘEZŮ:
VZDÁLENOST PŘ. ŘEZŮ:

SMĚROVÉ POMĚRY:

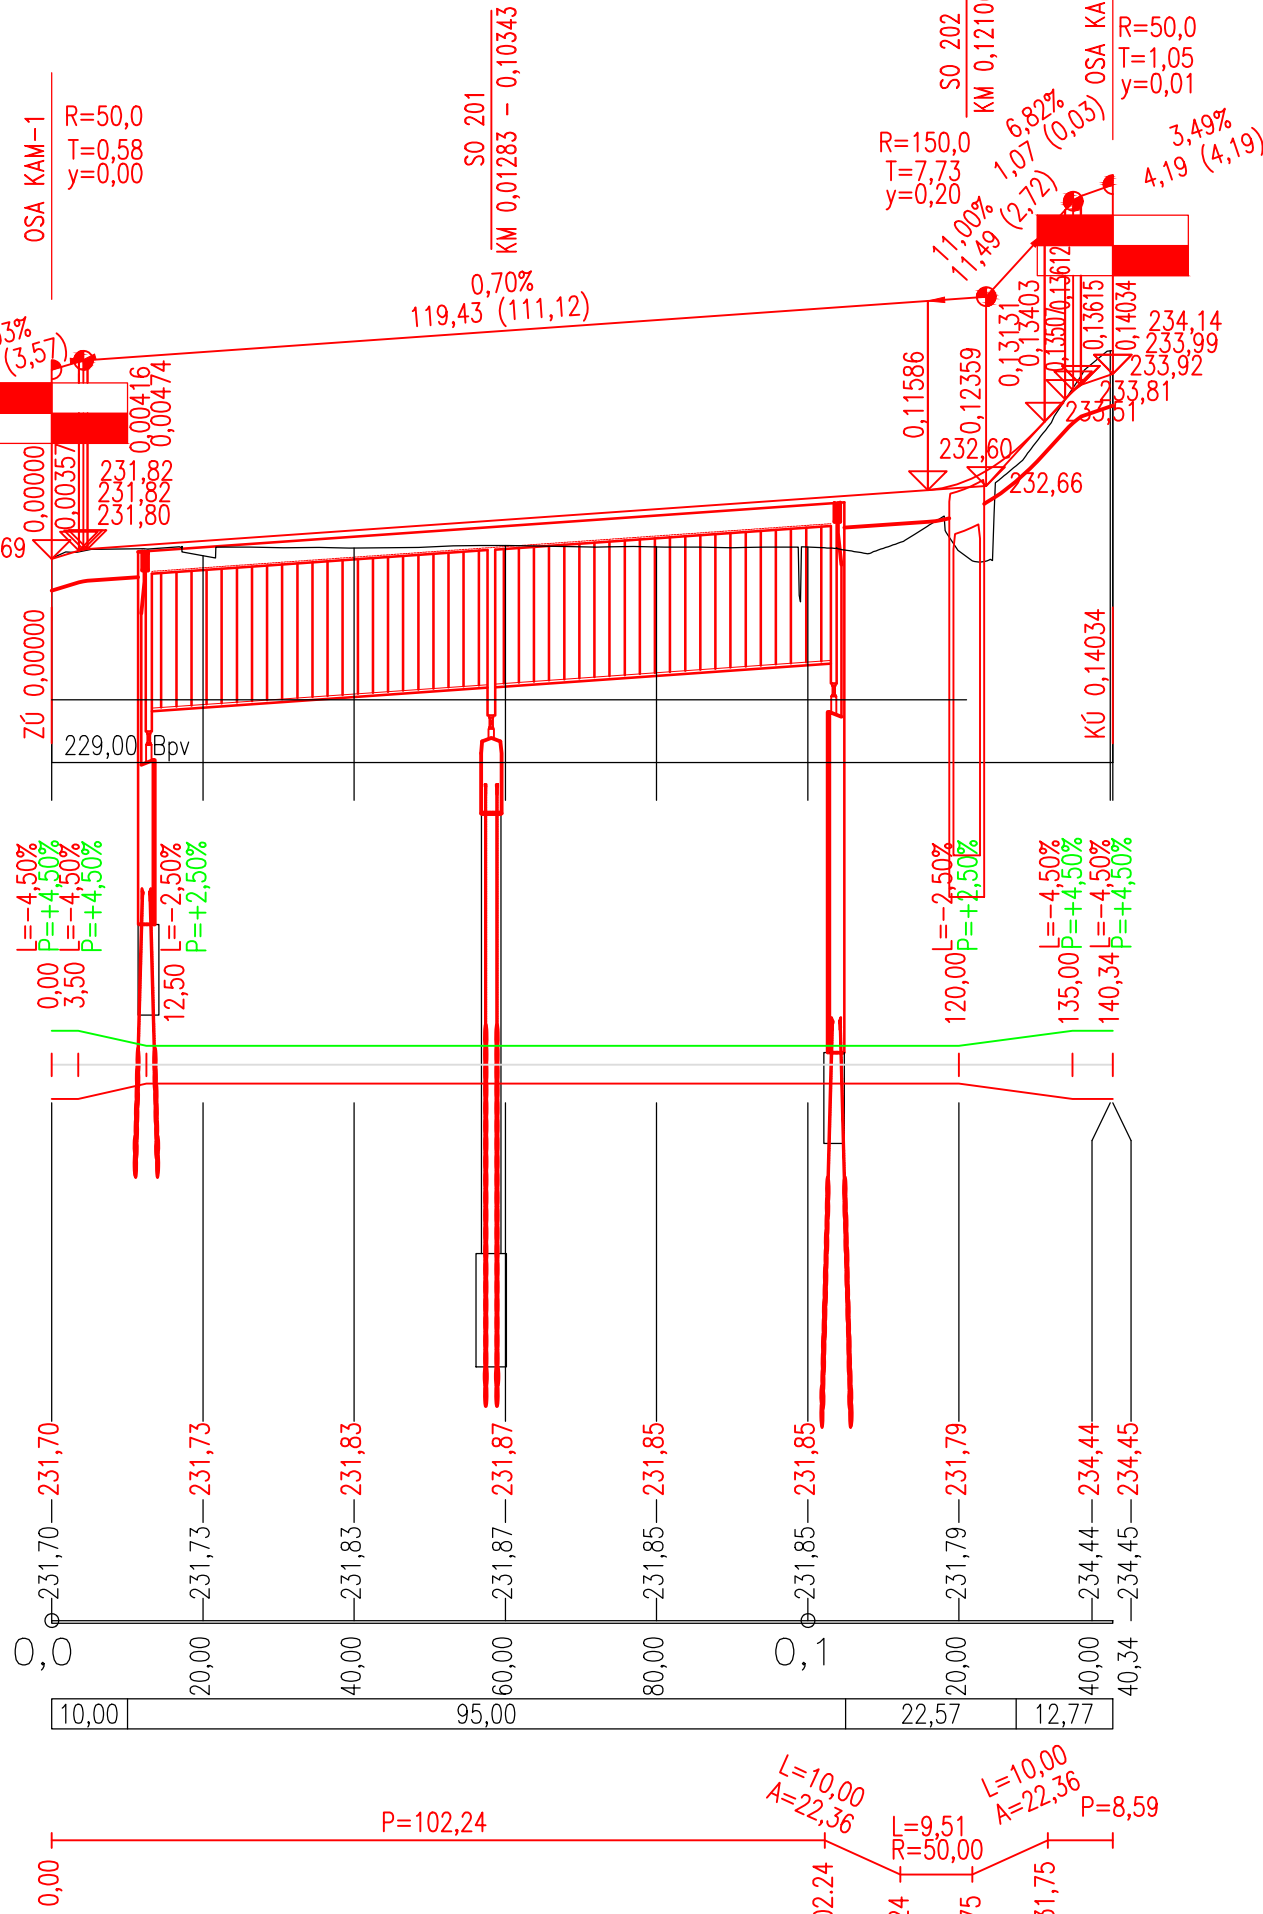

< JÍLOVÉ U PRAHY OSA KAM-3 TÝNEC NAD SÁZAVOU >

SKLONOVÉ POMĚRY:

SROVNÁVACÍ ROVINA:


ZMĚNA PŘÍČ. SKLONU:
PRÁVÁ HRANA
LEVÁ HRANA

KÓTY NIVELETY:

KÓTY TERÉNU:

STANIČENÍ:
STANIČENÍ PŘ. ŘEZŮ:
VZDÁLENOST PŘ. ŘEZŮ:

SMĚROVÉ POMĚRY:

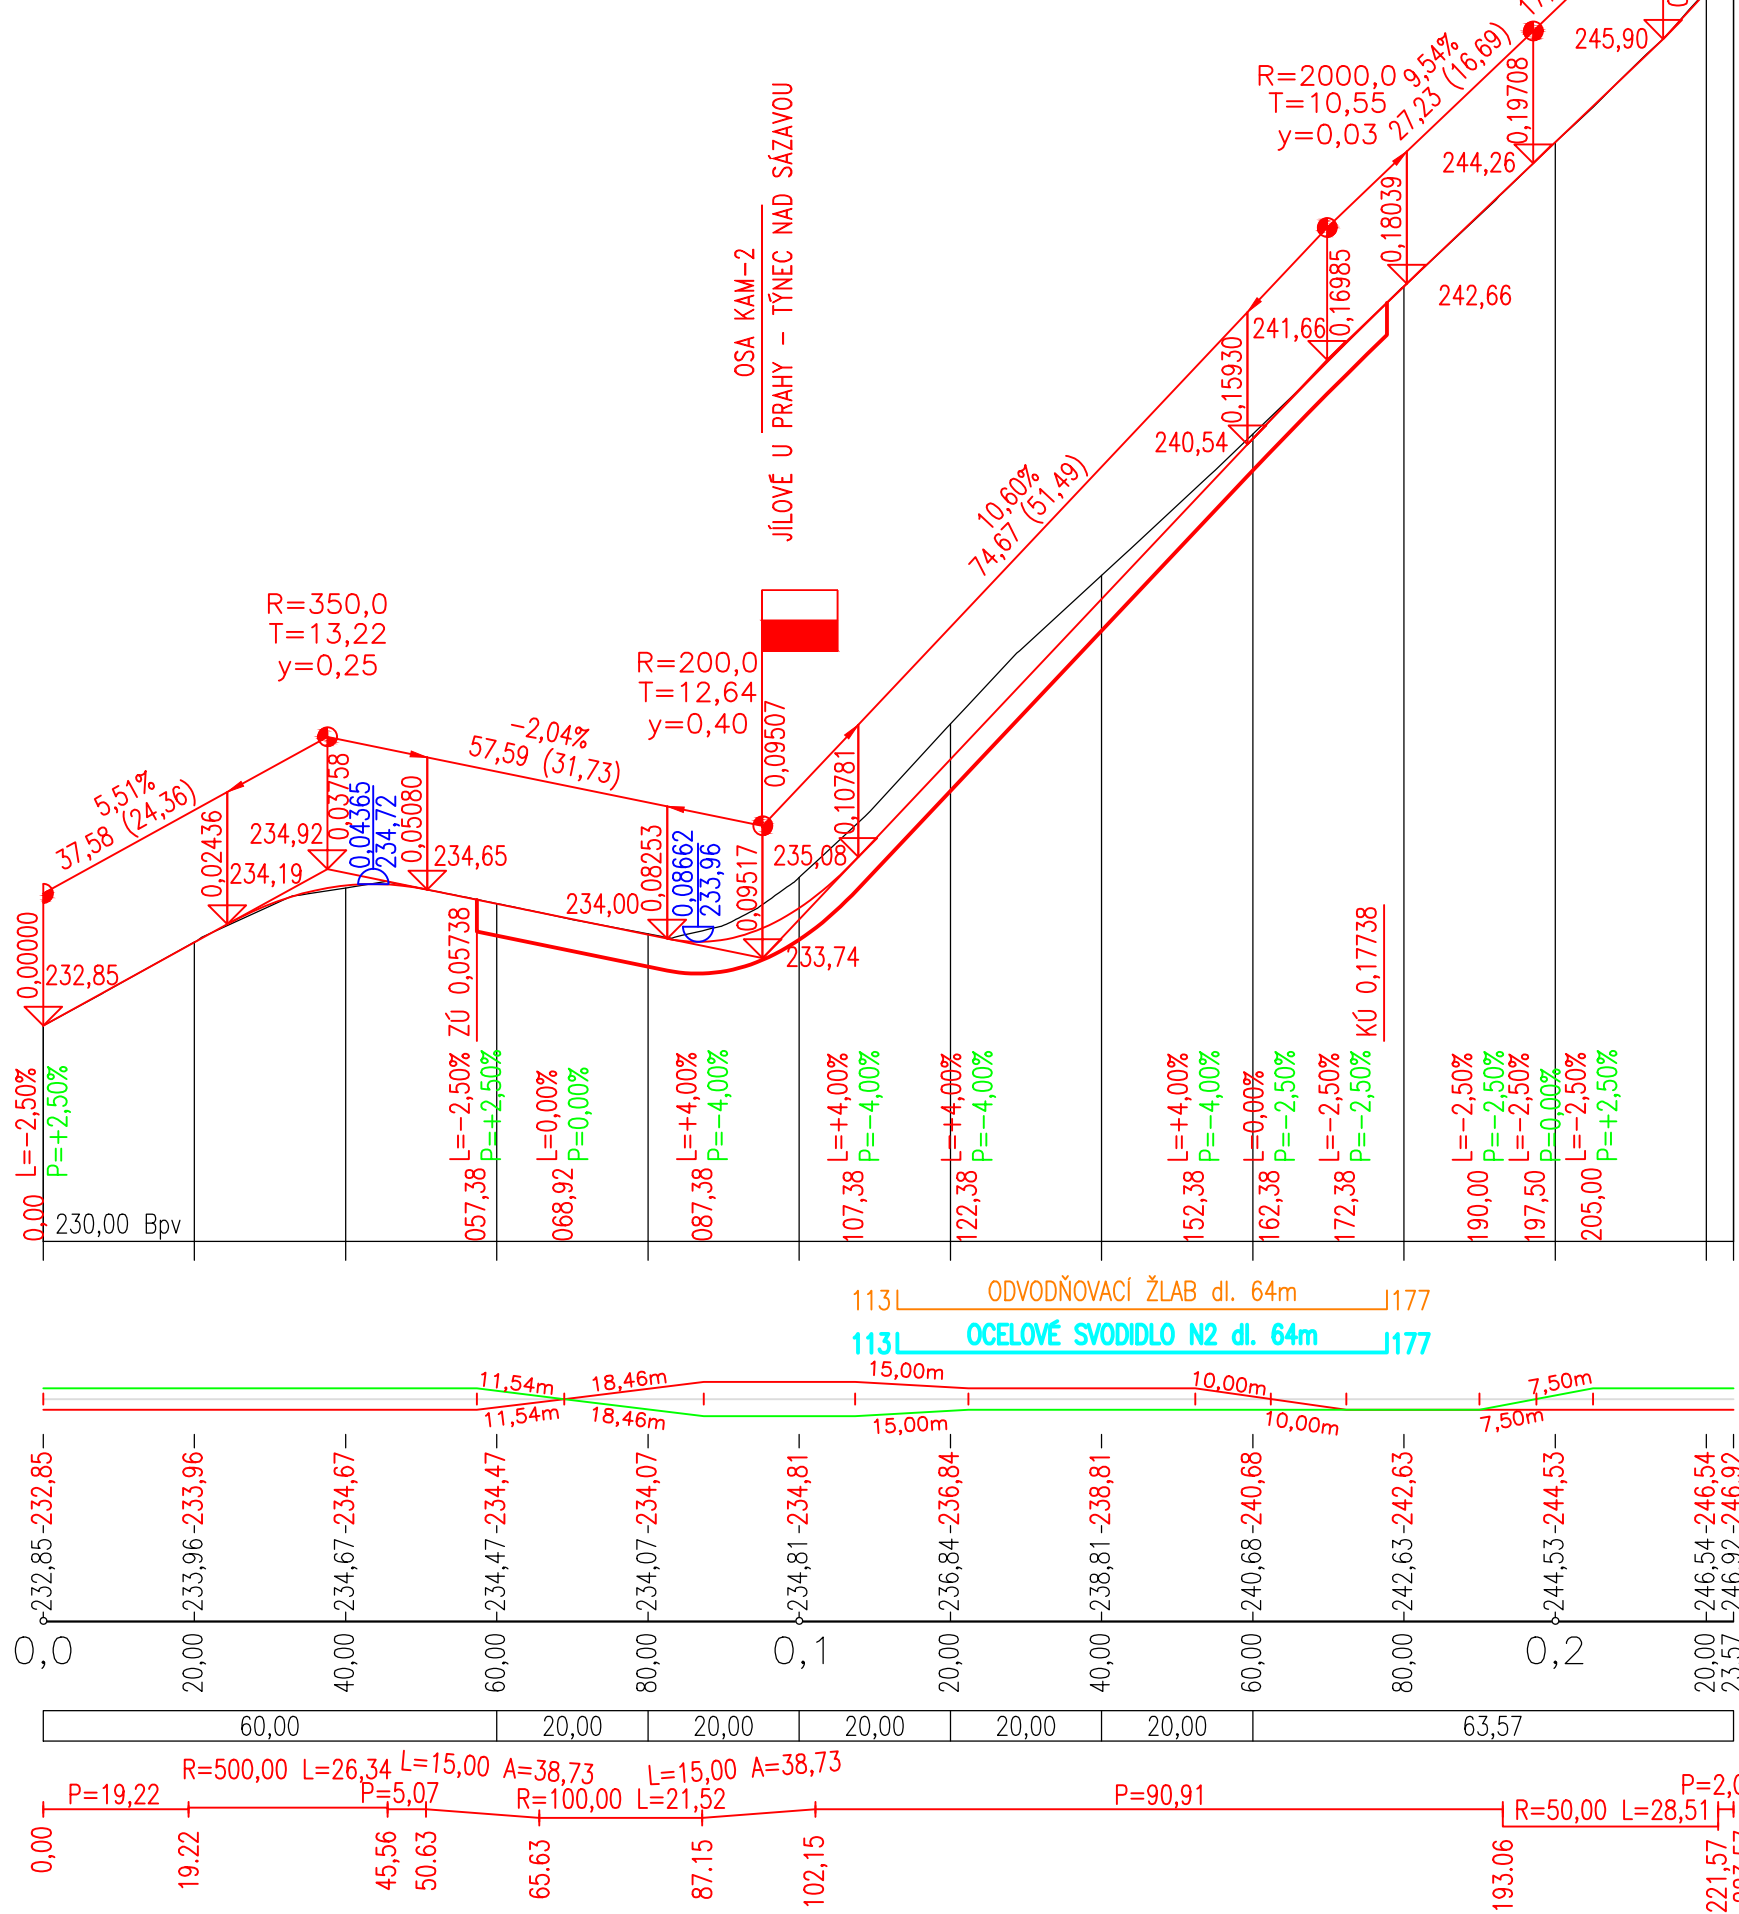

OSA KAM-4 II/106 >

SKLONOVÉ POMĚRY:


SROVNÁVACÍ ROVINA:

KÓTY NIVELETY:

KÓTY TERÉNU:

STANIČENÍ:
STANIČENÍ PŘ. ŘEZŮ:
VZDÁLENOST PŘ. ŘEZŮ:

SMĚROVÉ POMĚRY:

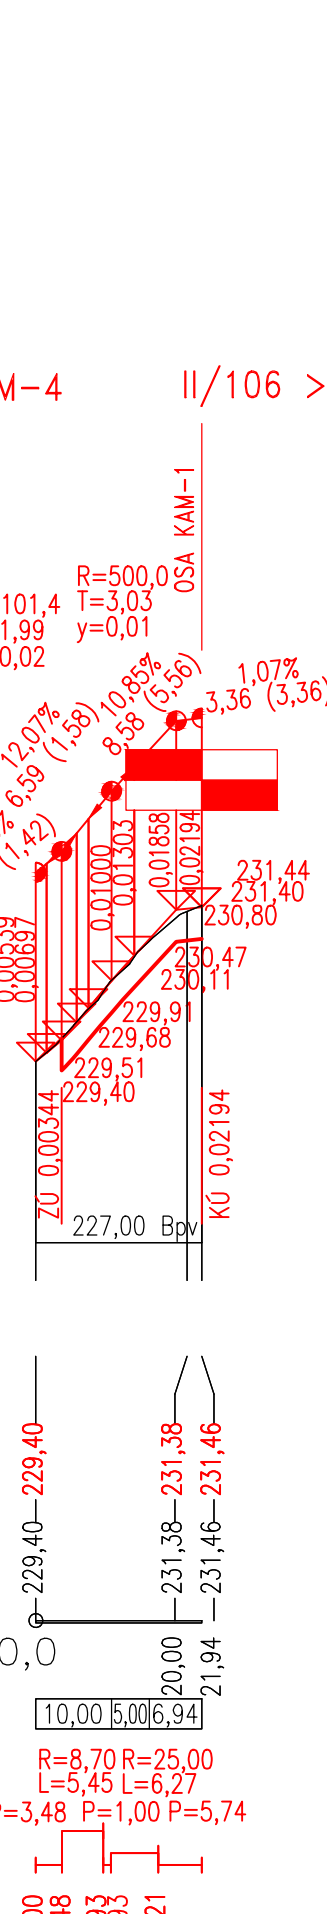

Objednatel:		STŘEDOČESKÝ KRAJ KRAJSKÝ ÚŘAD ZBOROVSKÁ 11, 150 21 PRAHA 5	
Souřadnicový systém: S-JTSK Výškový systém: Bpv			
Číslo zakázky:	20 307 00	HIP:	Ing. Pavel HRDINA 736662206, phr@pontex.cz
Schválil:	Ing. Petr SOUČEK	Zodp. projektant:	Ing. Pavel HRDINA 736662206, phr@pontex.cz
Tech. kontrola:	Ing. Martin NEUPERT	Vypracoval:	Martin TESLEVIČ 727840872, mte@pontex.cz
737947774, mne@pontex.cz			
Objednatel: Středočeský kraj		Obec: Kamenný Přívoz	Kraj: Středočeský
Akce: II/105 Kamenný Přívoz, mosty ev.č. 105-008, 105-009 přes Sázavu v obci Kam. Přívoz		Datum: 08/2024	Stupeň: PDPS
Část: D. STAVEBNÍ ČÁST		Souprava: Č. přílohy	D.1.1.1 2.b
Objekt: SO 101 – SILNICE II/105			
Příloha: PODÉLNÉ PROFILY 1:1000/100			