




V MÍSTĚ PARKOVACÍCH STÁNÍ

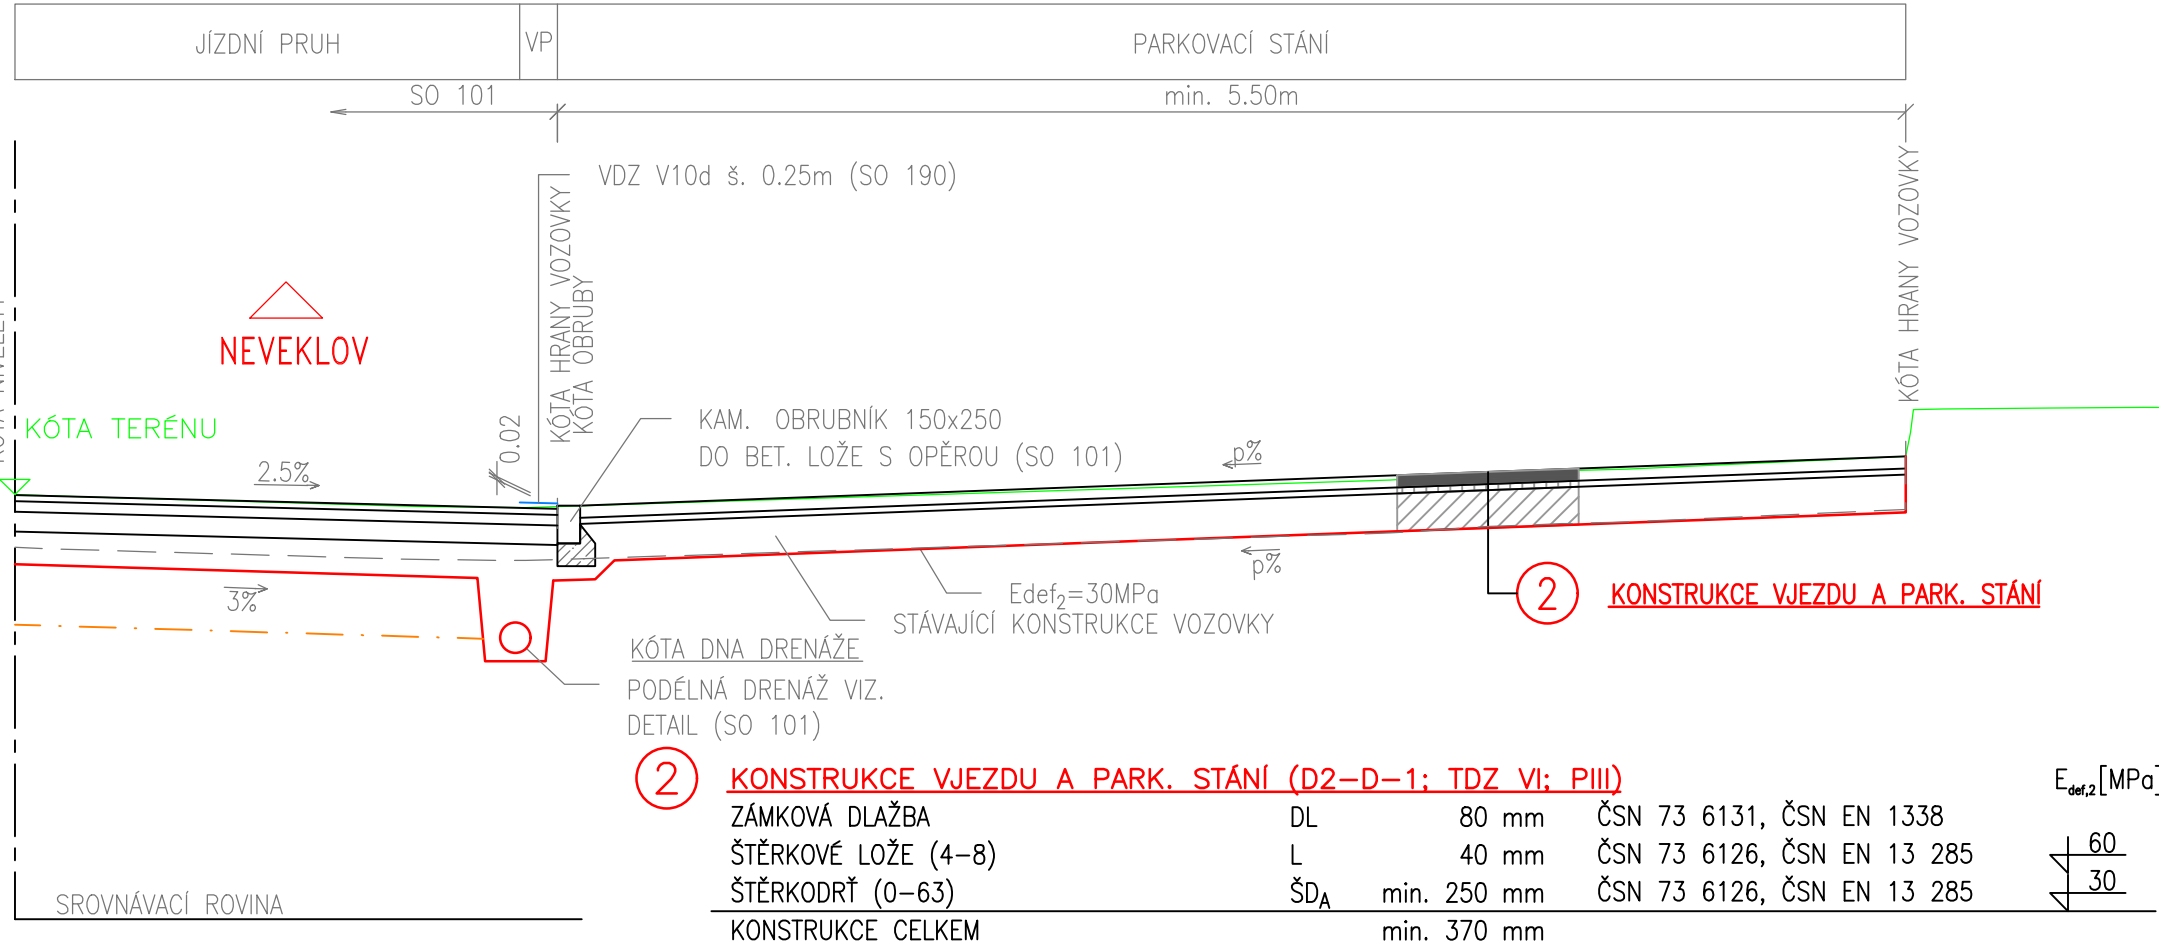


V MÍSTĚ PŘECHODU PRO CHODCE

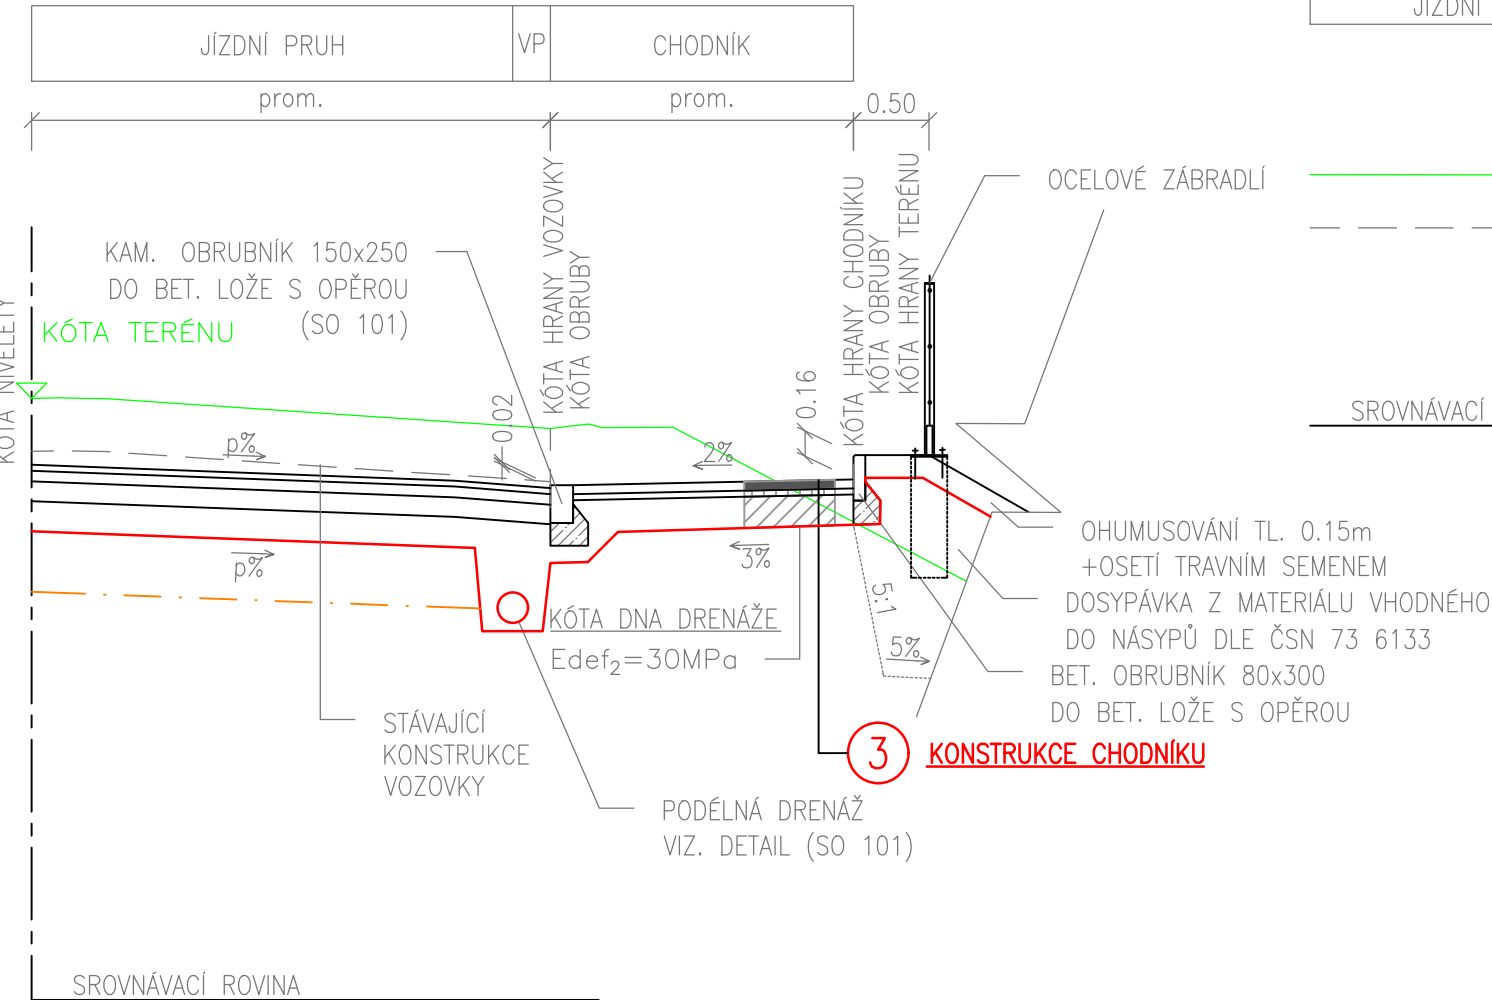


NAPOJENÍ STÁVAJÍCÍ KCE. SJEZDU NA NOVÝ

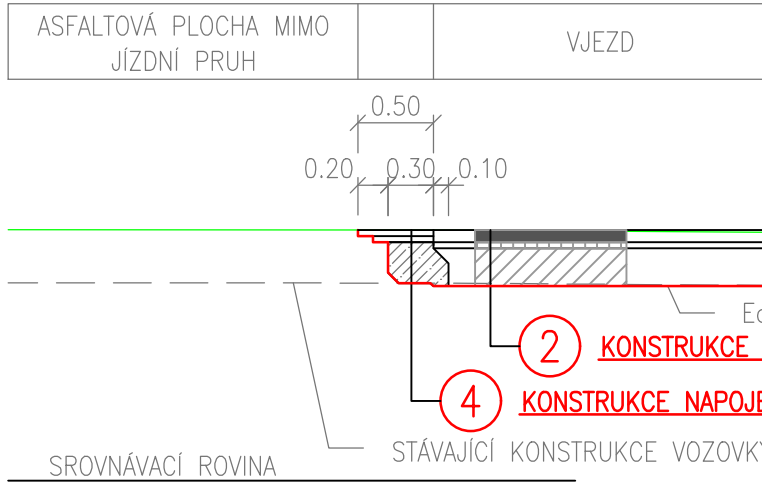


DETAIL DRENÁŽE 1:20

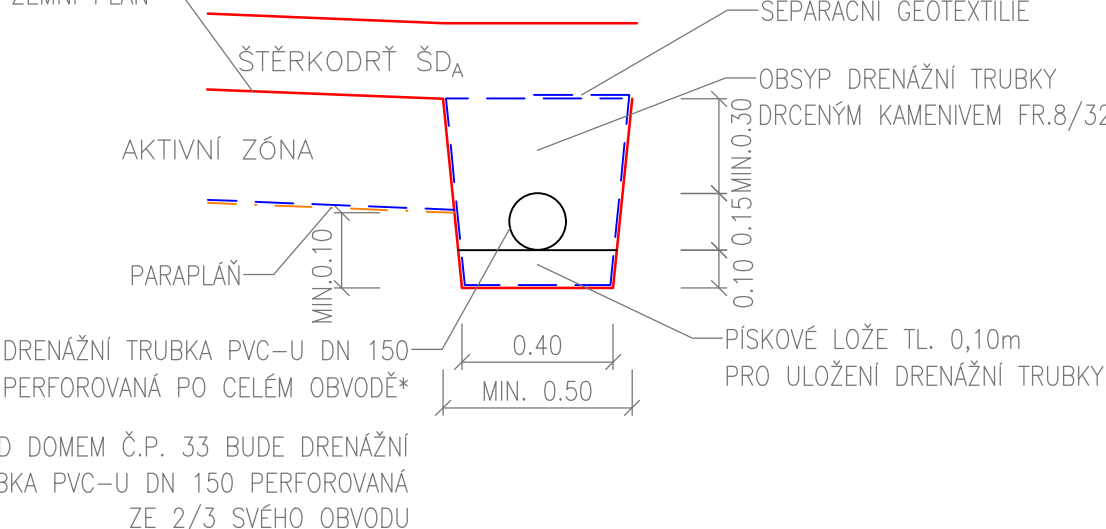

SILNICE II/106
V MÍSTĚ ZASTÁVKY BUS

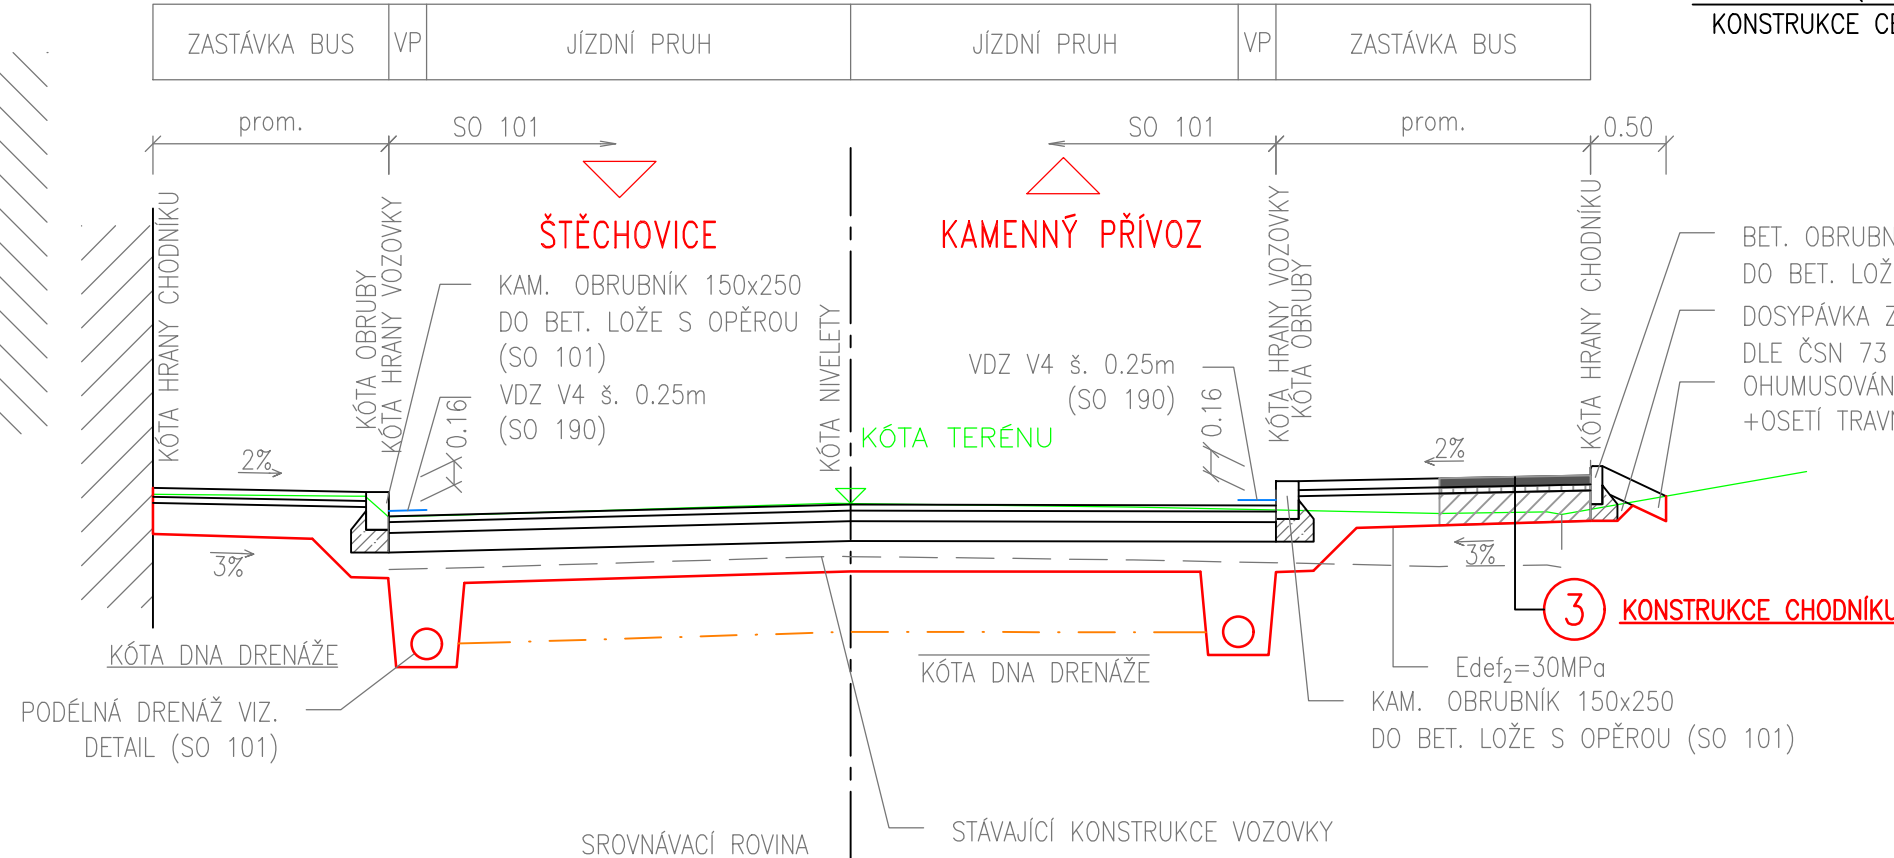


SILNICE II/106

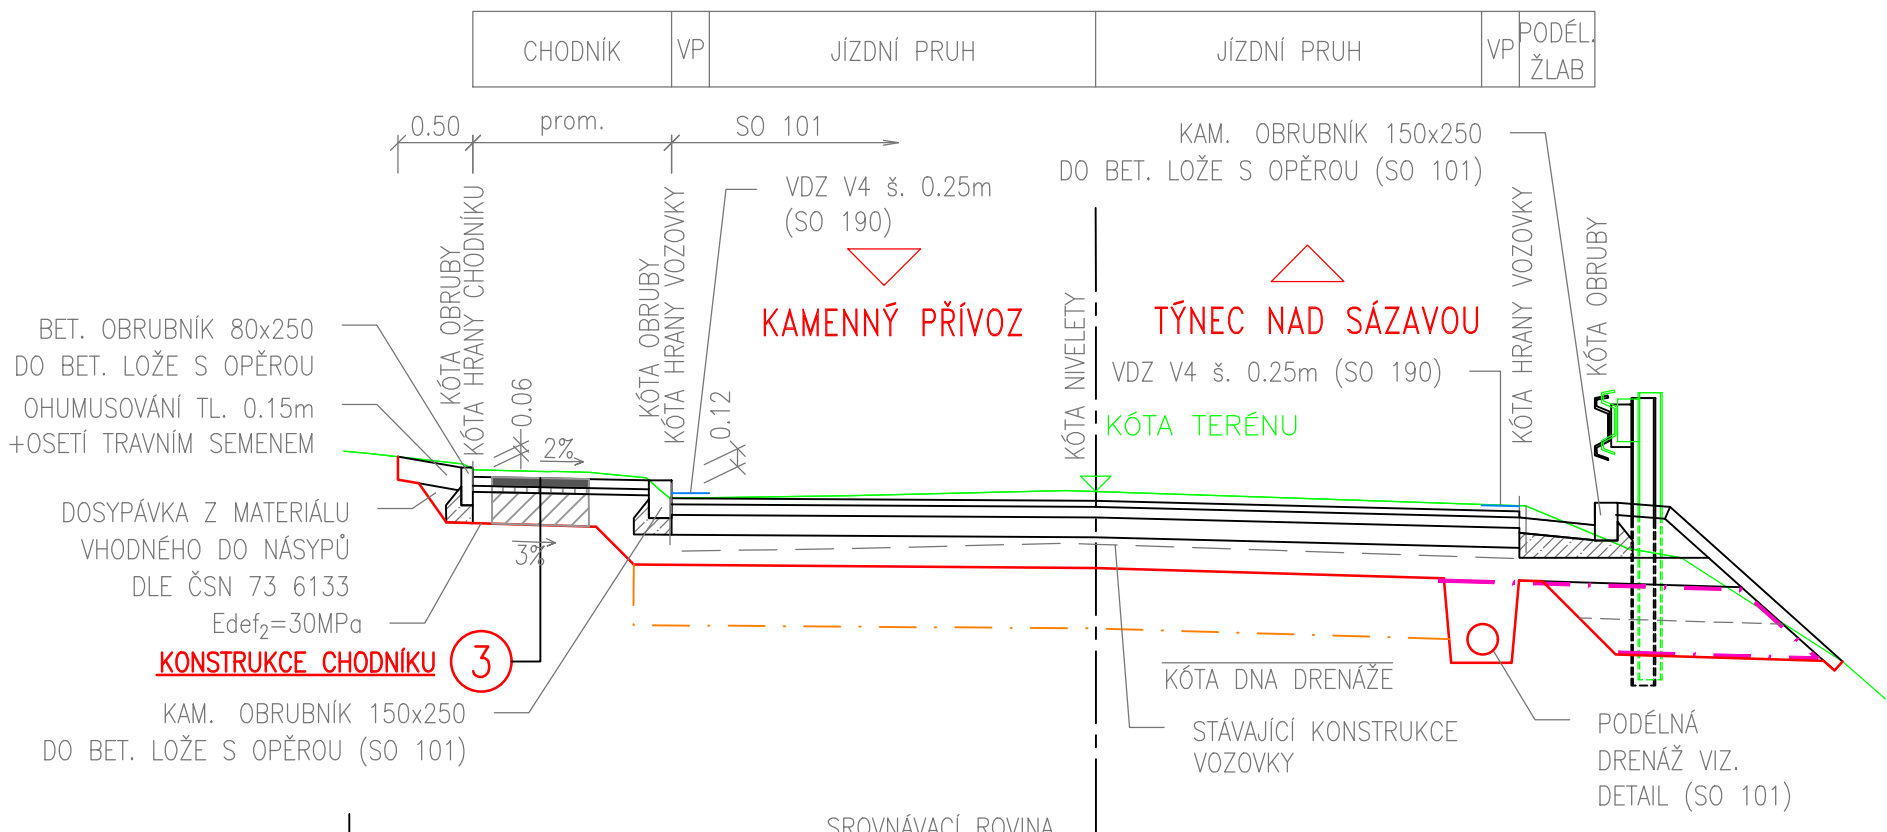

3 KONSTRUKCE CHODNIKU (D2-D-1; TDZ O; PIII)					
ZÁMKOVÁ DLAŽBA	DL	60 mm	ČSN 73 6131, ČSN EN 1338		
ŠTĚRKOVÉ LOŽE (4-8)	L	40 mm	ČSN 73 6126, ČSN EN 13 285		
ŠTĚRKODŘŤ (0-63)	Š _{DA}	min. 200 mm	ČSN 73 6126, ČSN EN 13 285		
KONSTRUKCE CELKEM		min. 300 mm			

SILNICE II/106
V MÍSTĚ DLAŽDĚNÉ PLOCHY NAPROTI PARKOVACÍM STÁNÍ

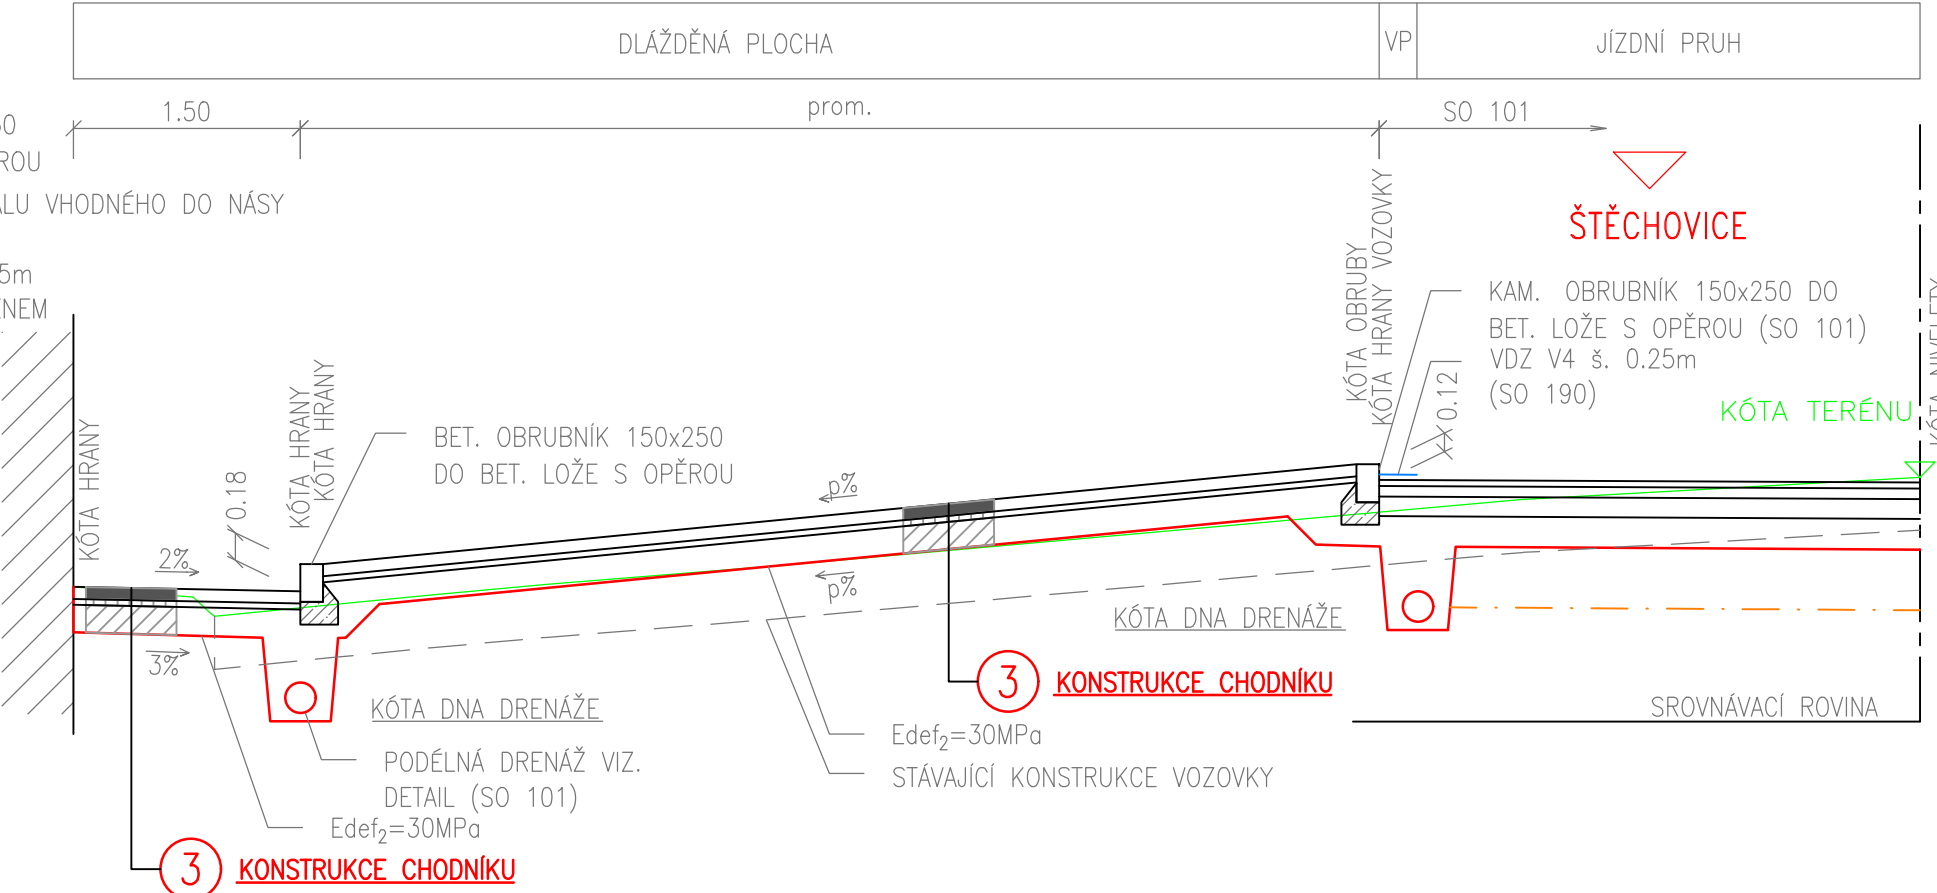

Objednatel:

Středočeský kraj

STŘEDOČESKÝ KRAJ
KRAJSKÝ ÚŘAD
ZBOROVSKÁ 11, 150 21 PRAHA 5

Souřadnicový systém: S-JTSK
Výškový systém: Bpv

Číslo zakázky: 20 307 00
Schválil: Ing. Petr SOUČEK
Tech. kontrola: Ing. Martin NEUDERT

HIP: 73662206, phr@pontex.cz
Zodp. projektant: Ing. Pavel HRDINA
Vypracoval: Martin TESLEVIČ

PONTEx S.R.O.
Bezová 1658/1, 147 00 Praha 4 – Braník
tel: +420 244462219 IČO: 407 63 439

Objednatel: Středočeský kraj
Akce: II/105 Kamenný Přívoz, mosty ev.č. 105-008, 105-009 přes Sázavu v obci Kam. Přívoz
Část: D. STAVEBNÍ ČÁST
Objekt: SO 134 – CHODNÍKY A VJEZDY
Příloha: VZOROVÉ PŘÍČNÉ ŘEZY 1:50

Obec: Kamenný Přívoz
Datum: 08/2024
Souprava: Č. přílohy

Kraj: Středočeský
Stupeň: PDPS
D.1.1.2
2.c