




POHLED B-B M1:50

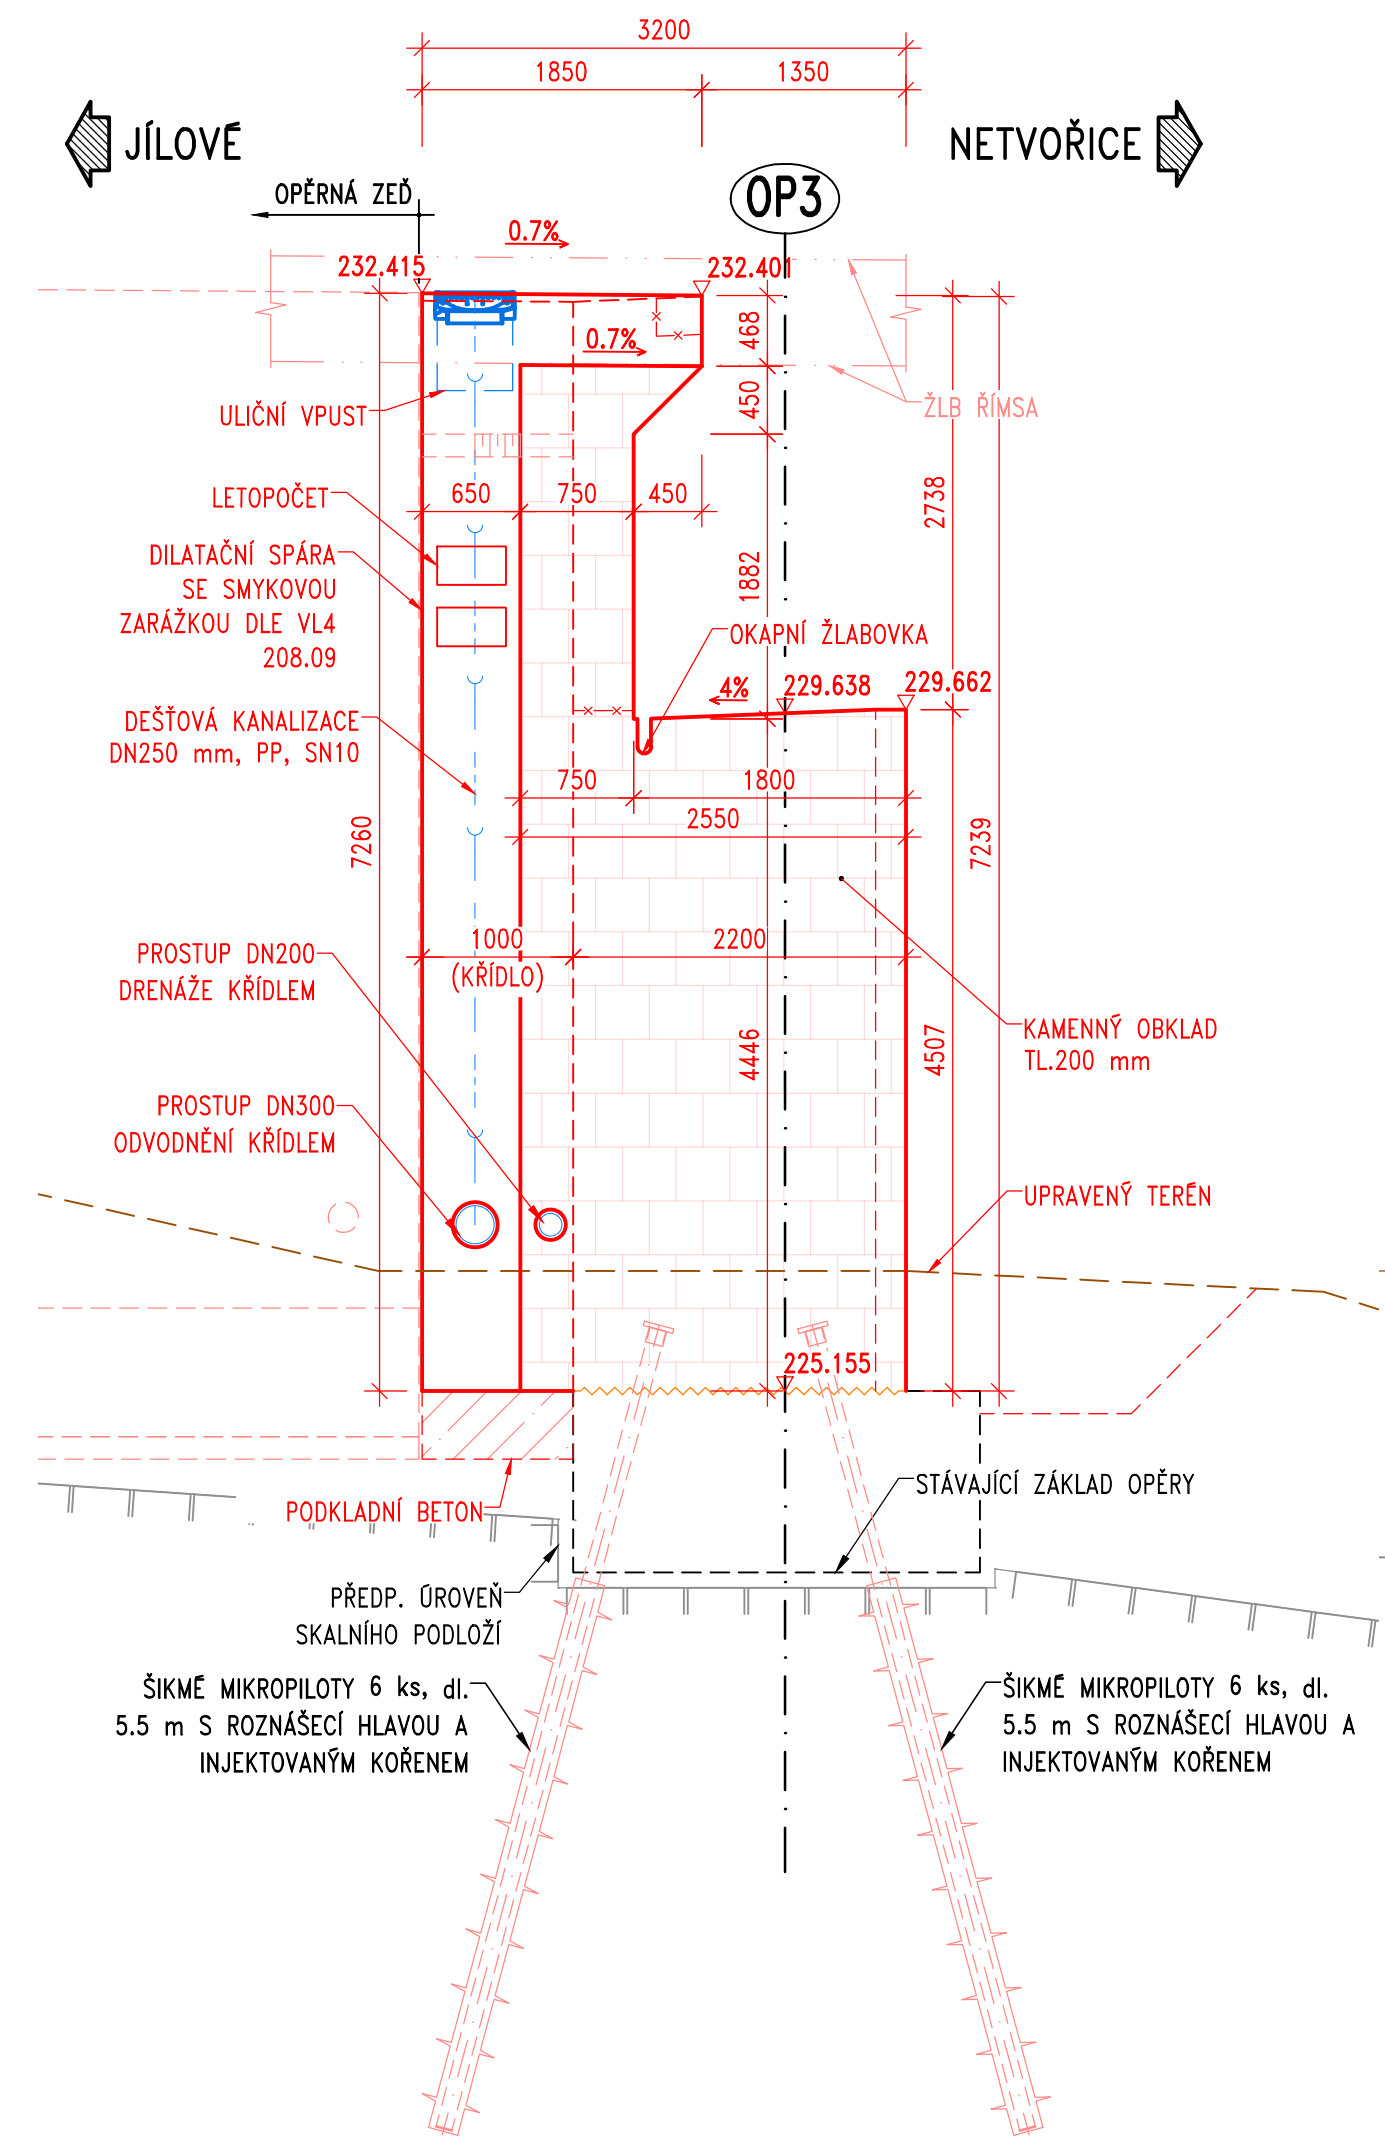


POHLED NA OPĚRU M1:50

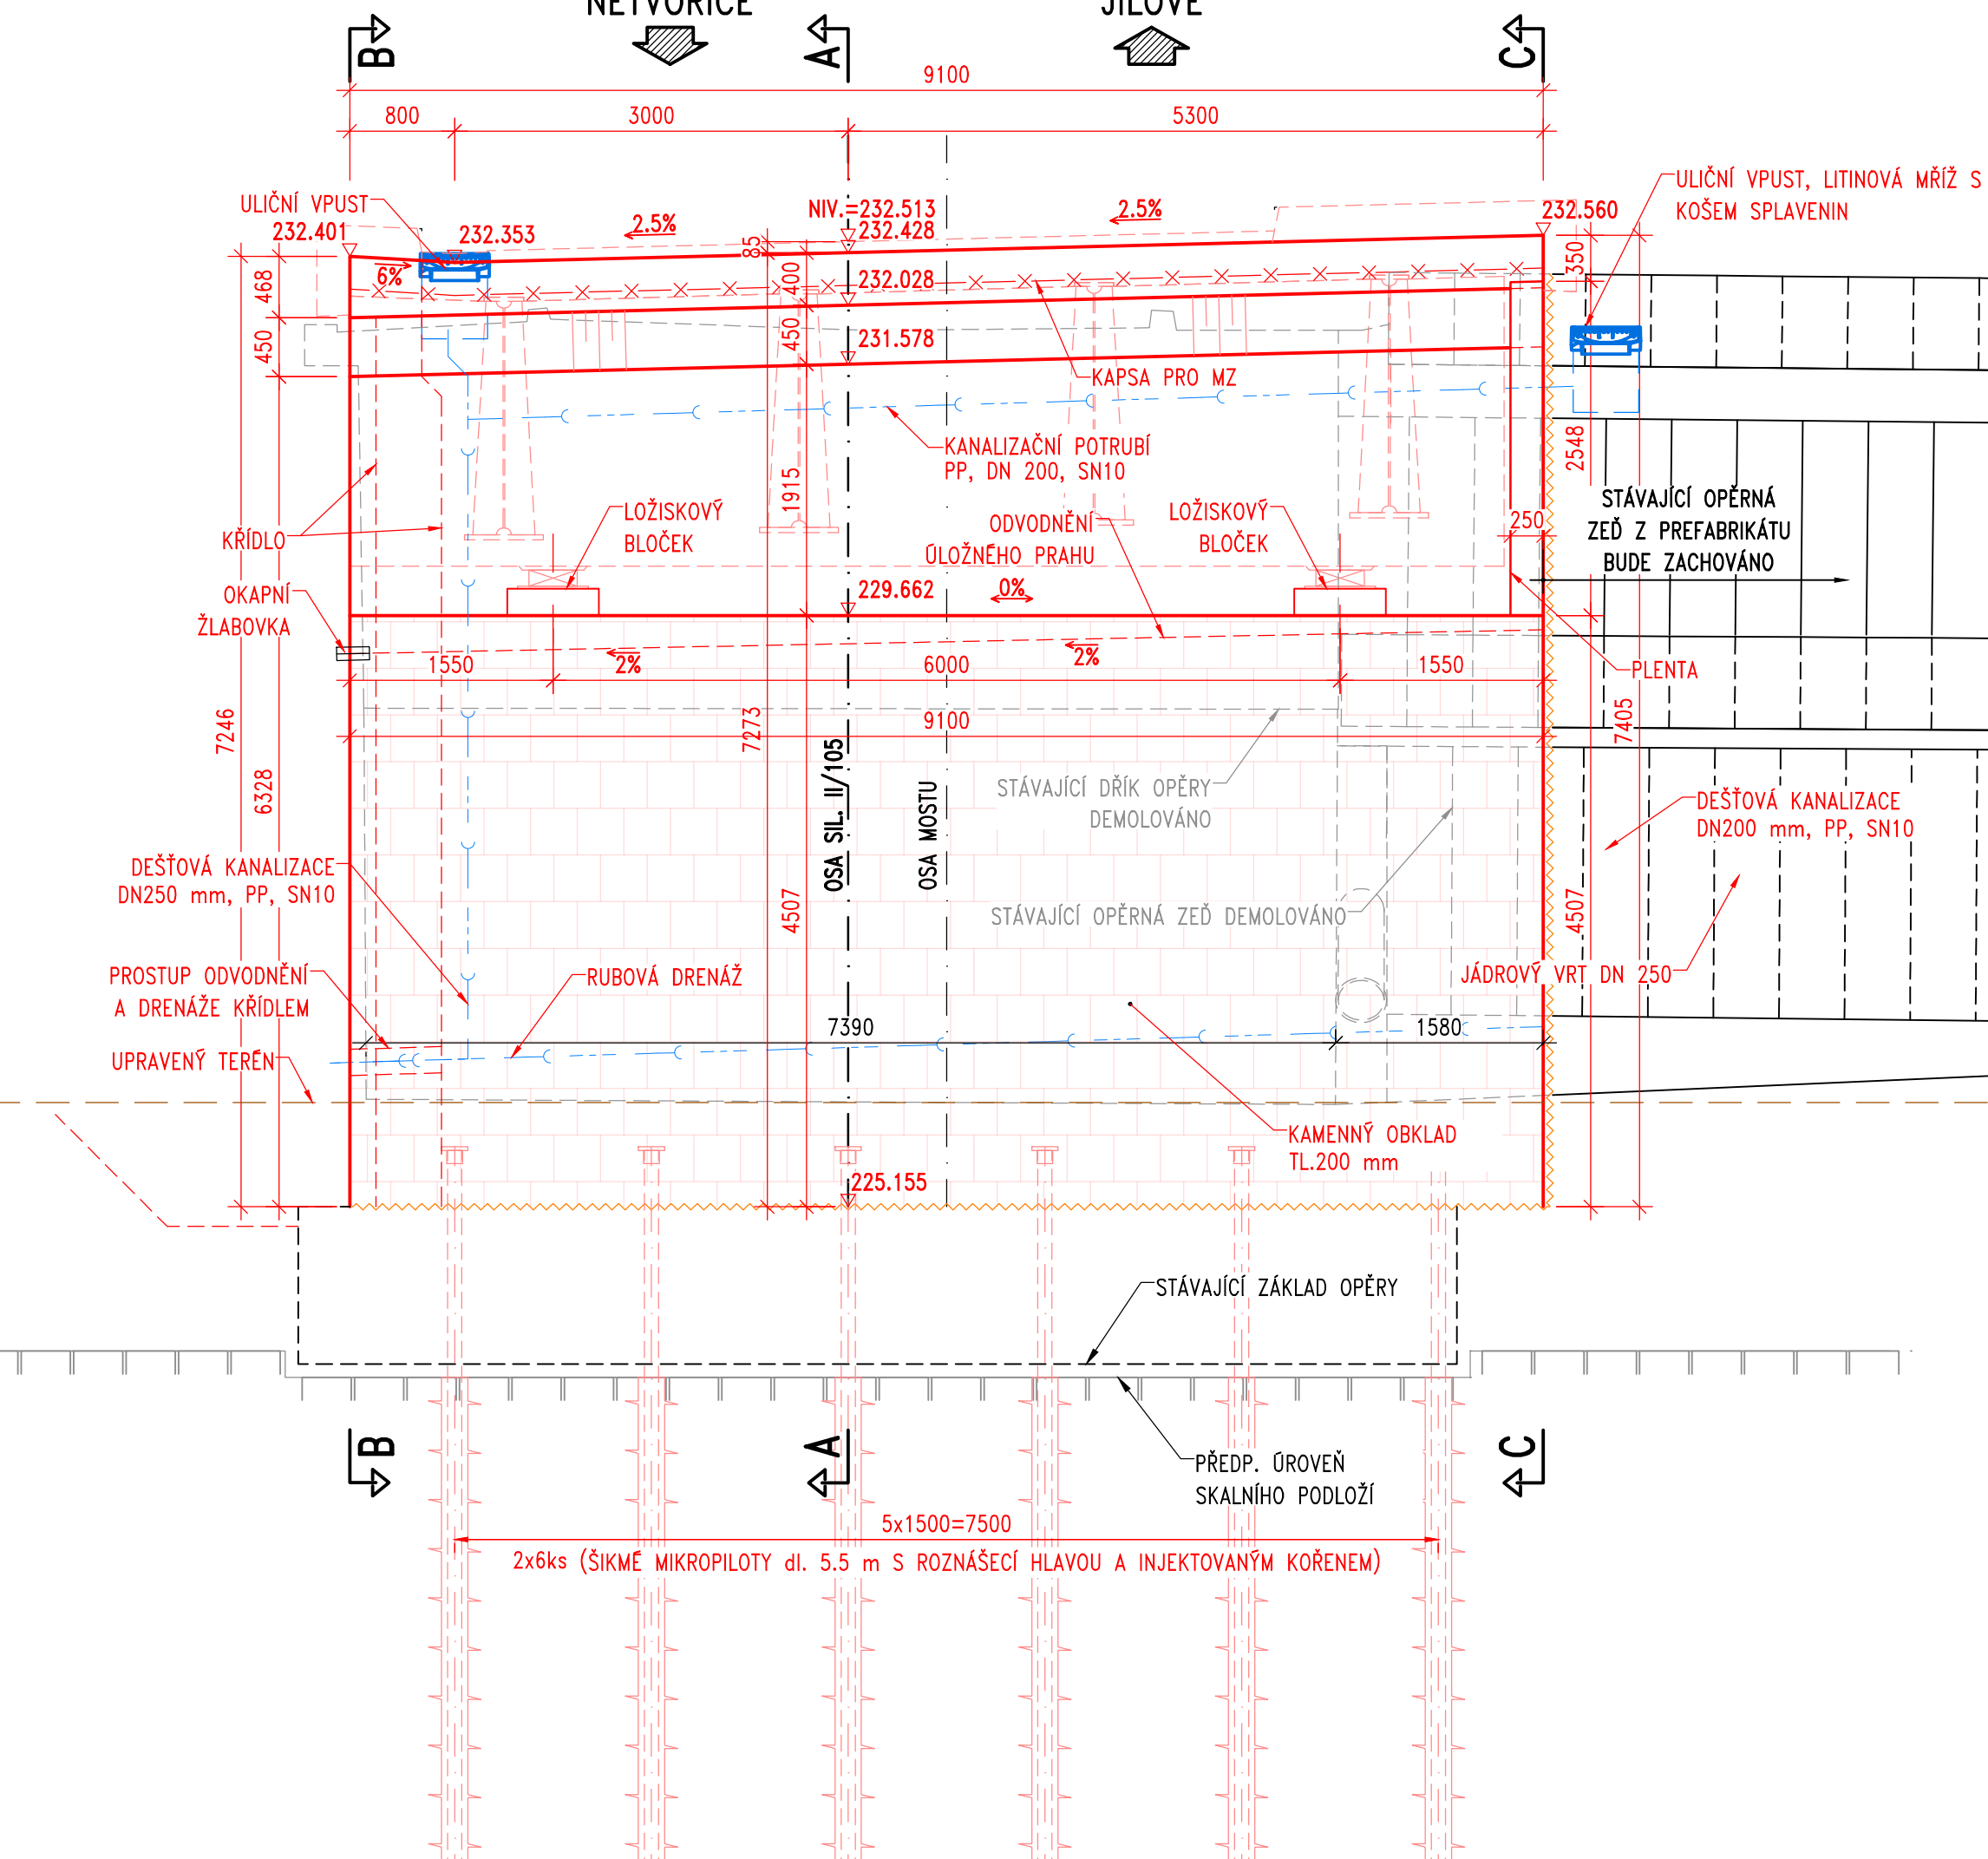


PŘÍČNÝ ŘEZ A-A V OSE KOMUNIKACE M1:50

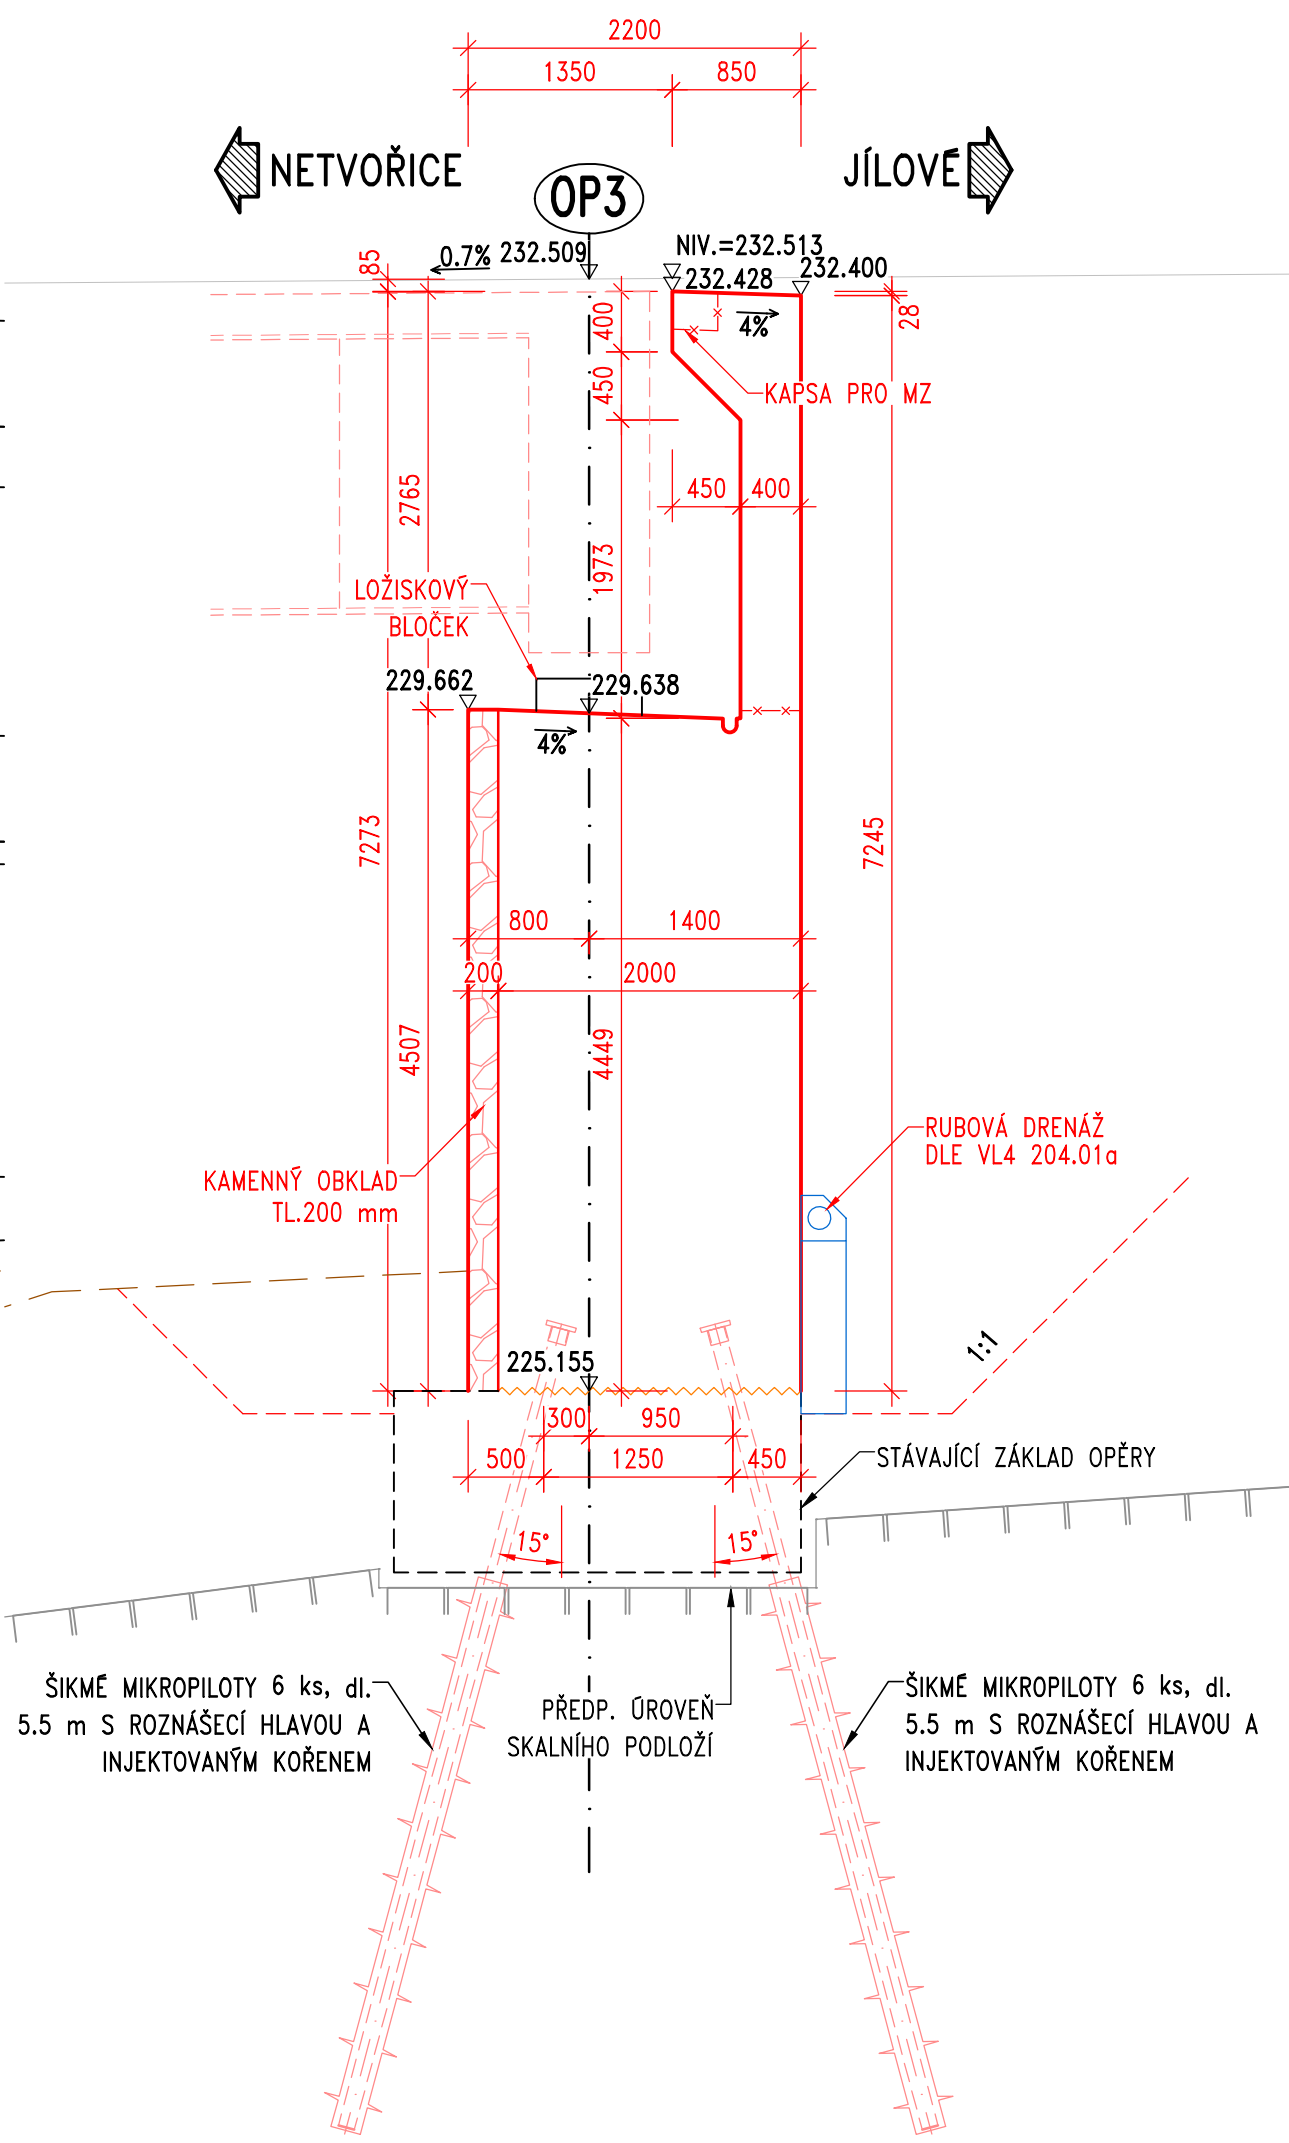

POHLED C-C M1:50

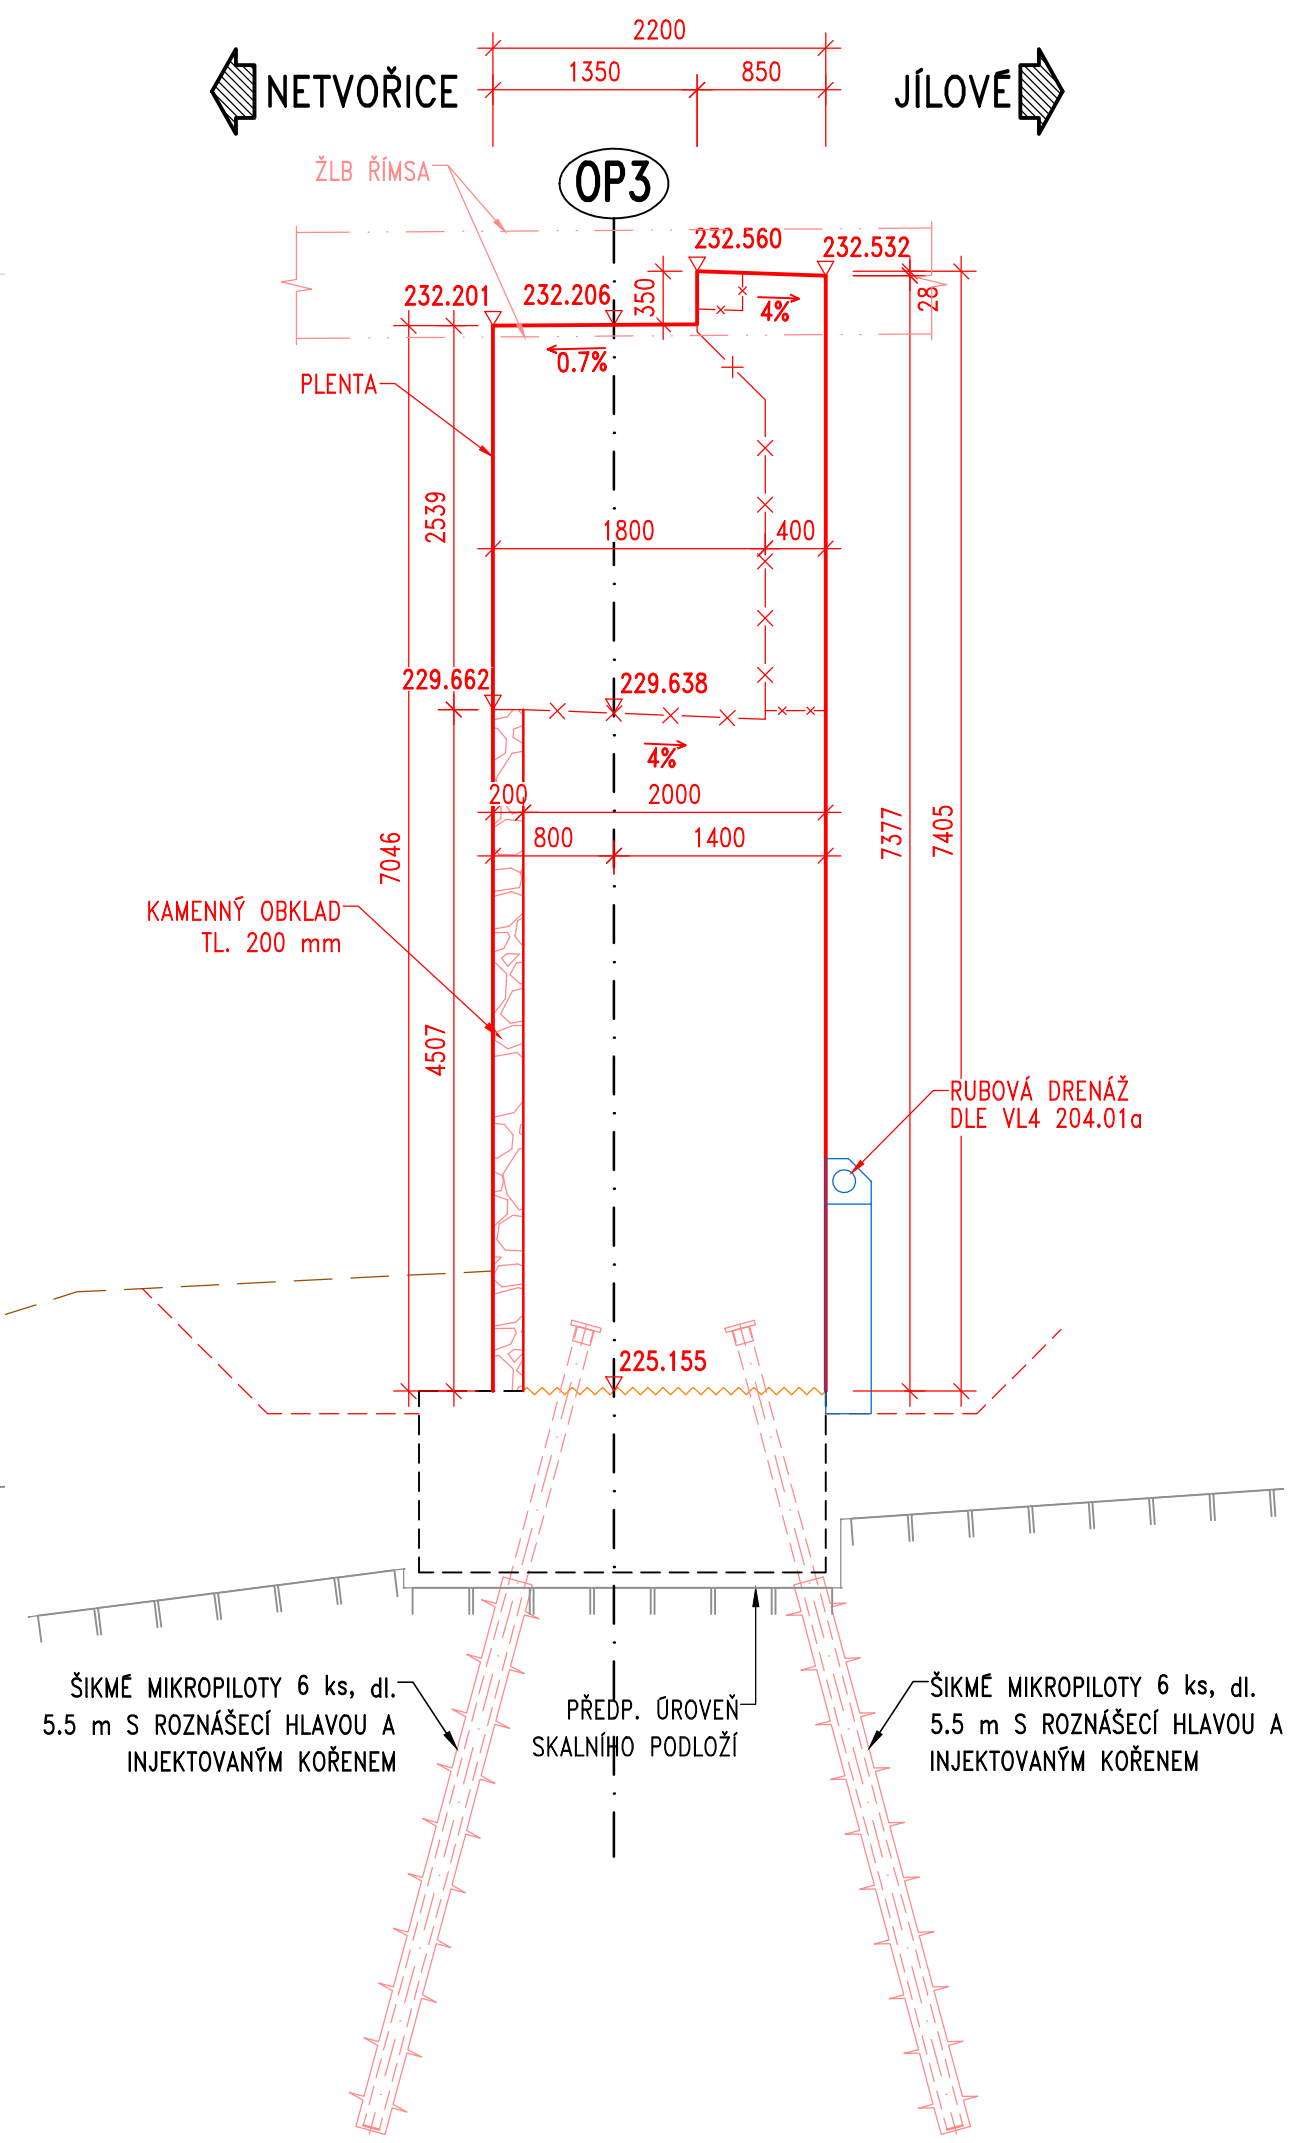

PŮDORYS M1:50

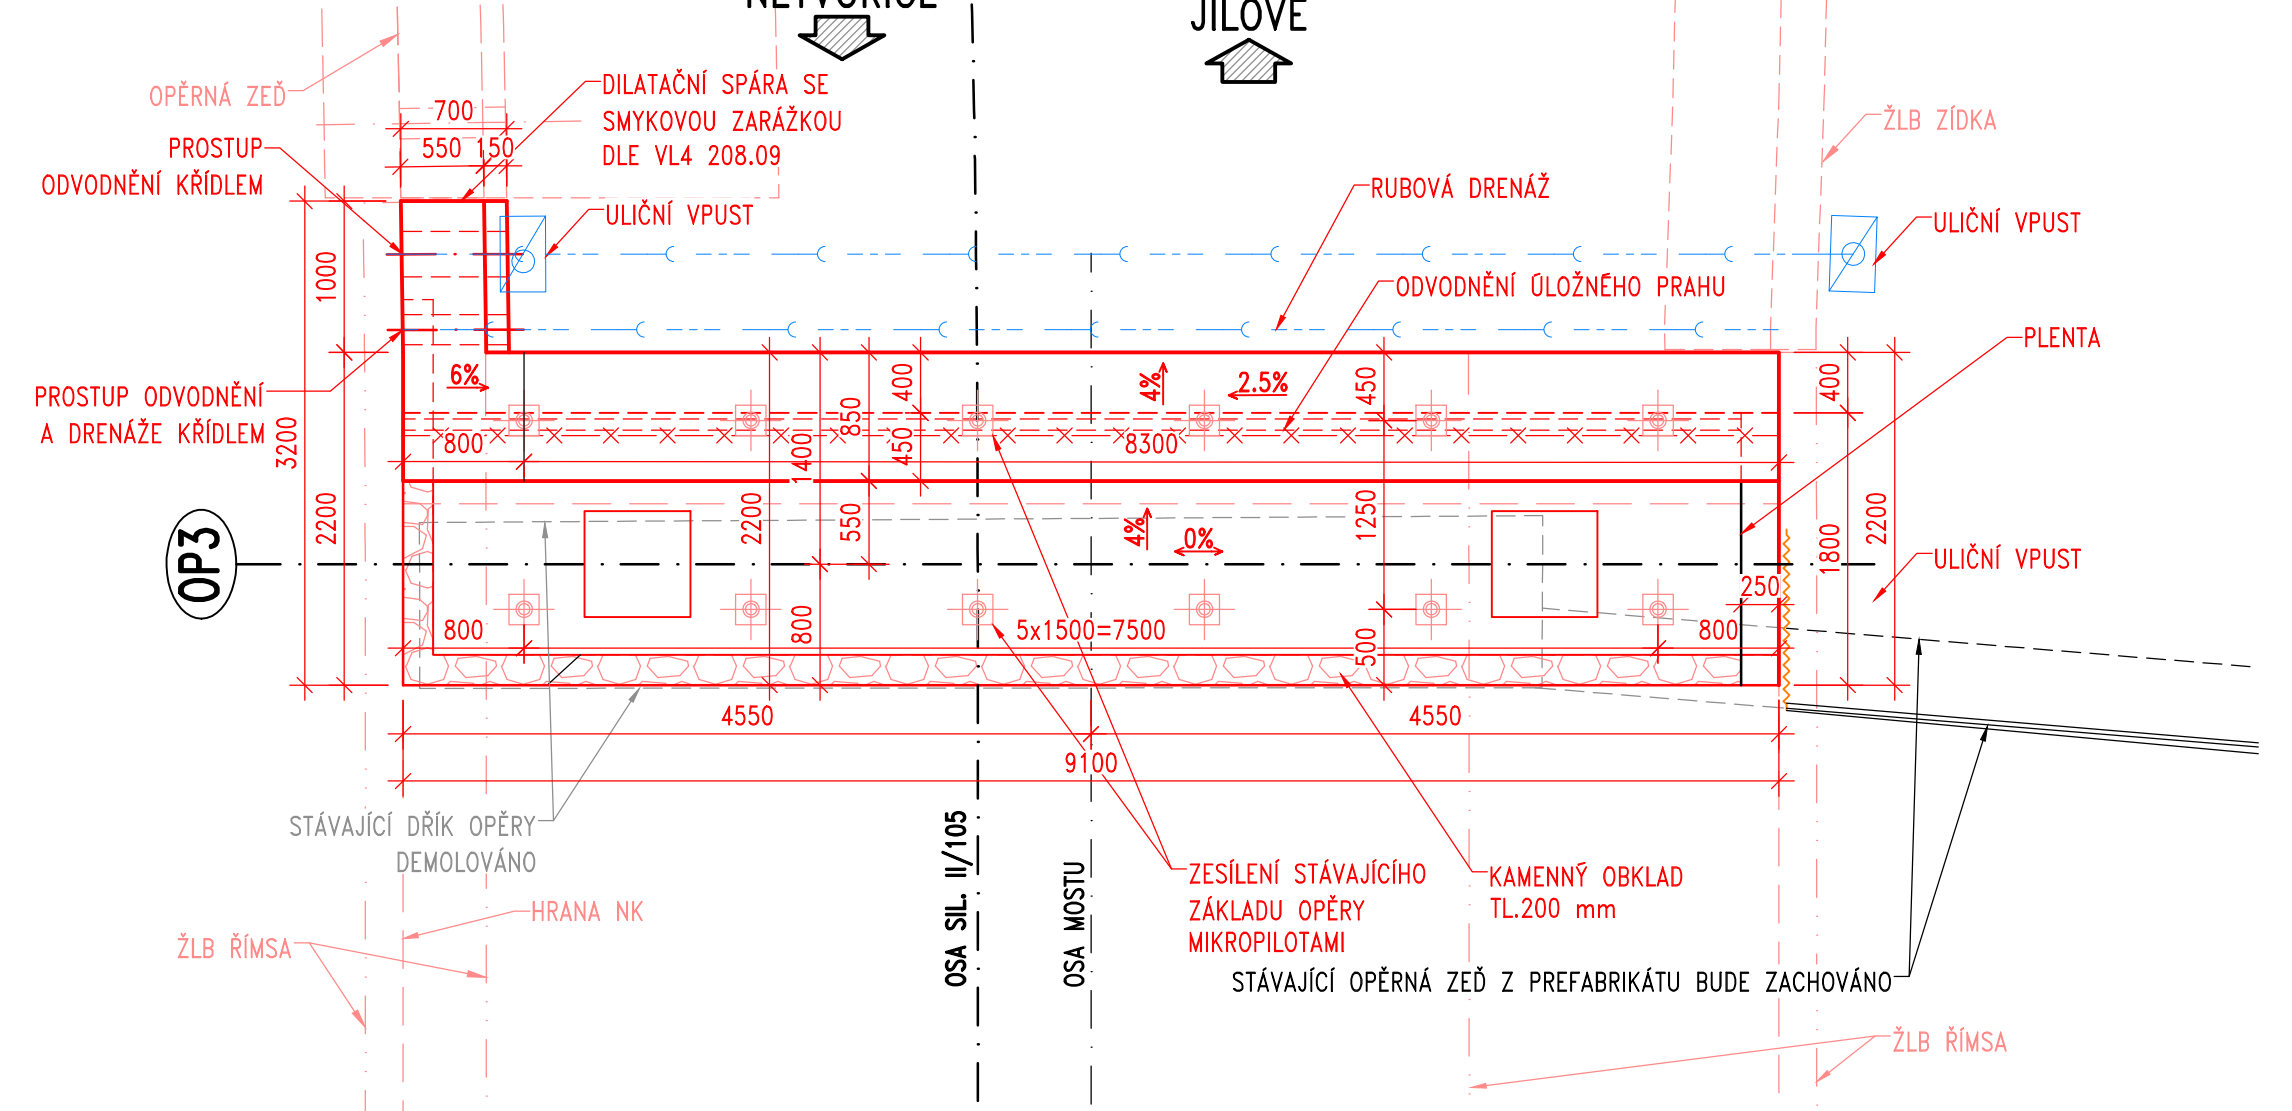

## MATERIÁL

### BETON:

PODKLADNÍ BETON: C12/15-X0  
DŘÍK OPĚRY, ZÁVĚRNÍ ZÍDKA, KŘÍDLA  
A LOŽISKOVÉ BLOČKY: C30/37-XF4, XD3, XC4

### OCEL:

BETONÁŘSKÁ VÝZTUŽ B500 B

## POZNÁMKY:

- ZKOSENI HRAN JE 20/20mm, POKUD NENÍ UVEDENO JINAK
- VŠECHNY ZASYPANÉ ČÁSTI JSOU OCHRANĚNÉ PROTI VODĚ A ZEMNÍ VLHKOSTI 1xALP+2xALN+GEOTEXTILIE
- RUB OPĚRY JE IZOLOVÁN NAIP+GEOTEXTILIE
- PROSTUP ROBOVÉ DRENÁŽE KŘÍDLEM DLE VL4 204.01
- RUBOVÁ DRENÁŽ DN150 DLE VL4 204.01a
- ODVODNĚNÍ OLOŽNĚHO PRAHU DLE VL4 204.03
- POVRCHOVÉ TĚSNĚNÍ PRACOVNÍ SPÁRY OPĚRY A ZDÍ DLE VL4 208.03
- LETOPOČET + LOGO ZHOTOVITELE DLE VL4 209.01

Objednatel:

**Středočeský kraj**

**STŘEDOČESKÝ KRAJ**  
KRAJSKÝ ÚŘAD  
ZBOROVSKÁ 11, 150 21 PRAHA 5

Souřadnicový systém S-JTSK, Výškový systém Bpv

Číslo zakázky:	20 307 00	HIP:	Ing. Pavel HRDINA
Schválili:	Ing. Petr SPUČEK	Zodp. projektant:	Ing. Michal CHÓRA
Tech. kontrola:	Ing. Jan VESELÝ	Vypracoval:	Ing. Lukáš BUGAJ

**PONEX**  
Praha 4, Na Vítězném II 1716/10, 140 00  
tel: +4204462215, email: pponex@ponex.cz

Objednatel:	Středočeský kraj	Obec:	Kamenný Přívoz	Kraj:	Středočeský	
Akce:	II/105 Kamenný Přívoz, mosty ev. č. 105-008 a 105-009 přes řeku Sázavu v obci Kamenný Přívoz				Datum:	Stupeň
Část:	D. STAVEBNÍ ČÁST				09/2024	PDPS
Objekt:	SO 201-MOST ev.č. 105-009 PŘES SÁZAVU TVAR OP3				Souprava:	Č. přílohy
Příloha:						2.i