
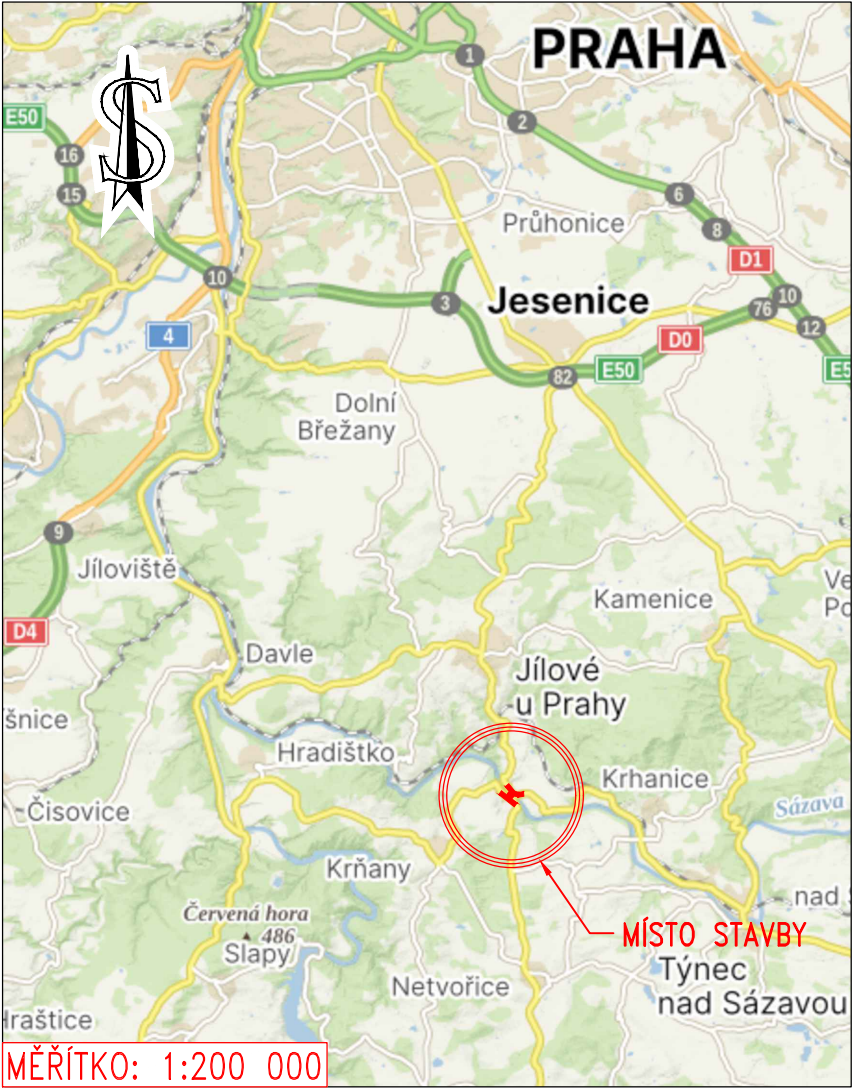


- SEZNAM STAVEBNÍCH OBJEKTŮ:
- SO 001 - Demolice mostu 105-009
 - SO 101 - Silnice II/105
 - SO 134 - Chodníky a vjezdy
 - SO 180 - Přečhodné dopravní značení
 - SO 190 - Trvalé dopravní značení
 - SO 201.2 - Most ev. č. 105-009 přes Sázavu
 - SO 202 - Most ev. č. 105-008
 - SO 211 - Zajištění opěrné zdi 2
 - SO 212 - Opěrná zeď 3
 - SO 213 - Opěrná zeď 4 u čp. 25
 - SO 301 - Dešřová kanalizace
 - SO 401 - Veřejné osvětlení
 - SO 402.1 - Přeložka Cetin (Příprava provizorní přeložky)
 - SO 402.2 - Přeložka Cetin
 - SO 403 - Přeložka kabelu ČEZd

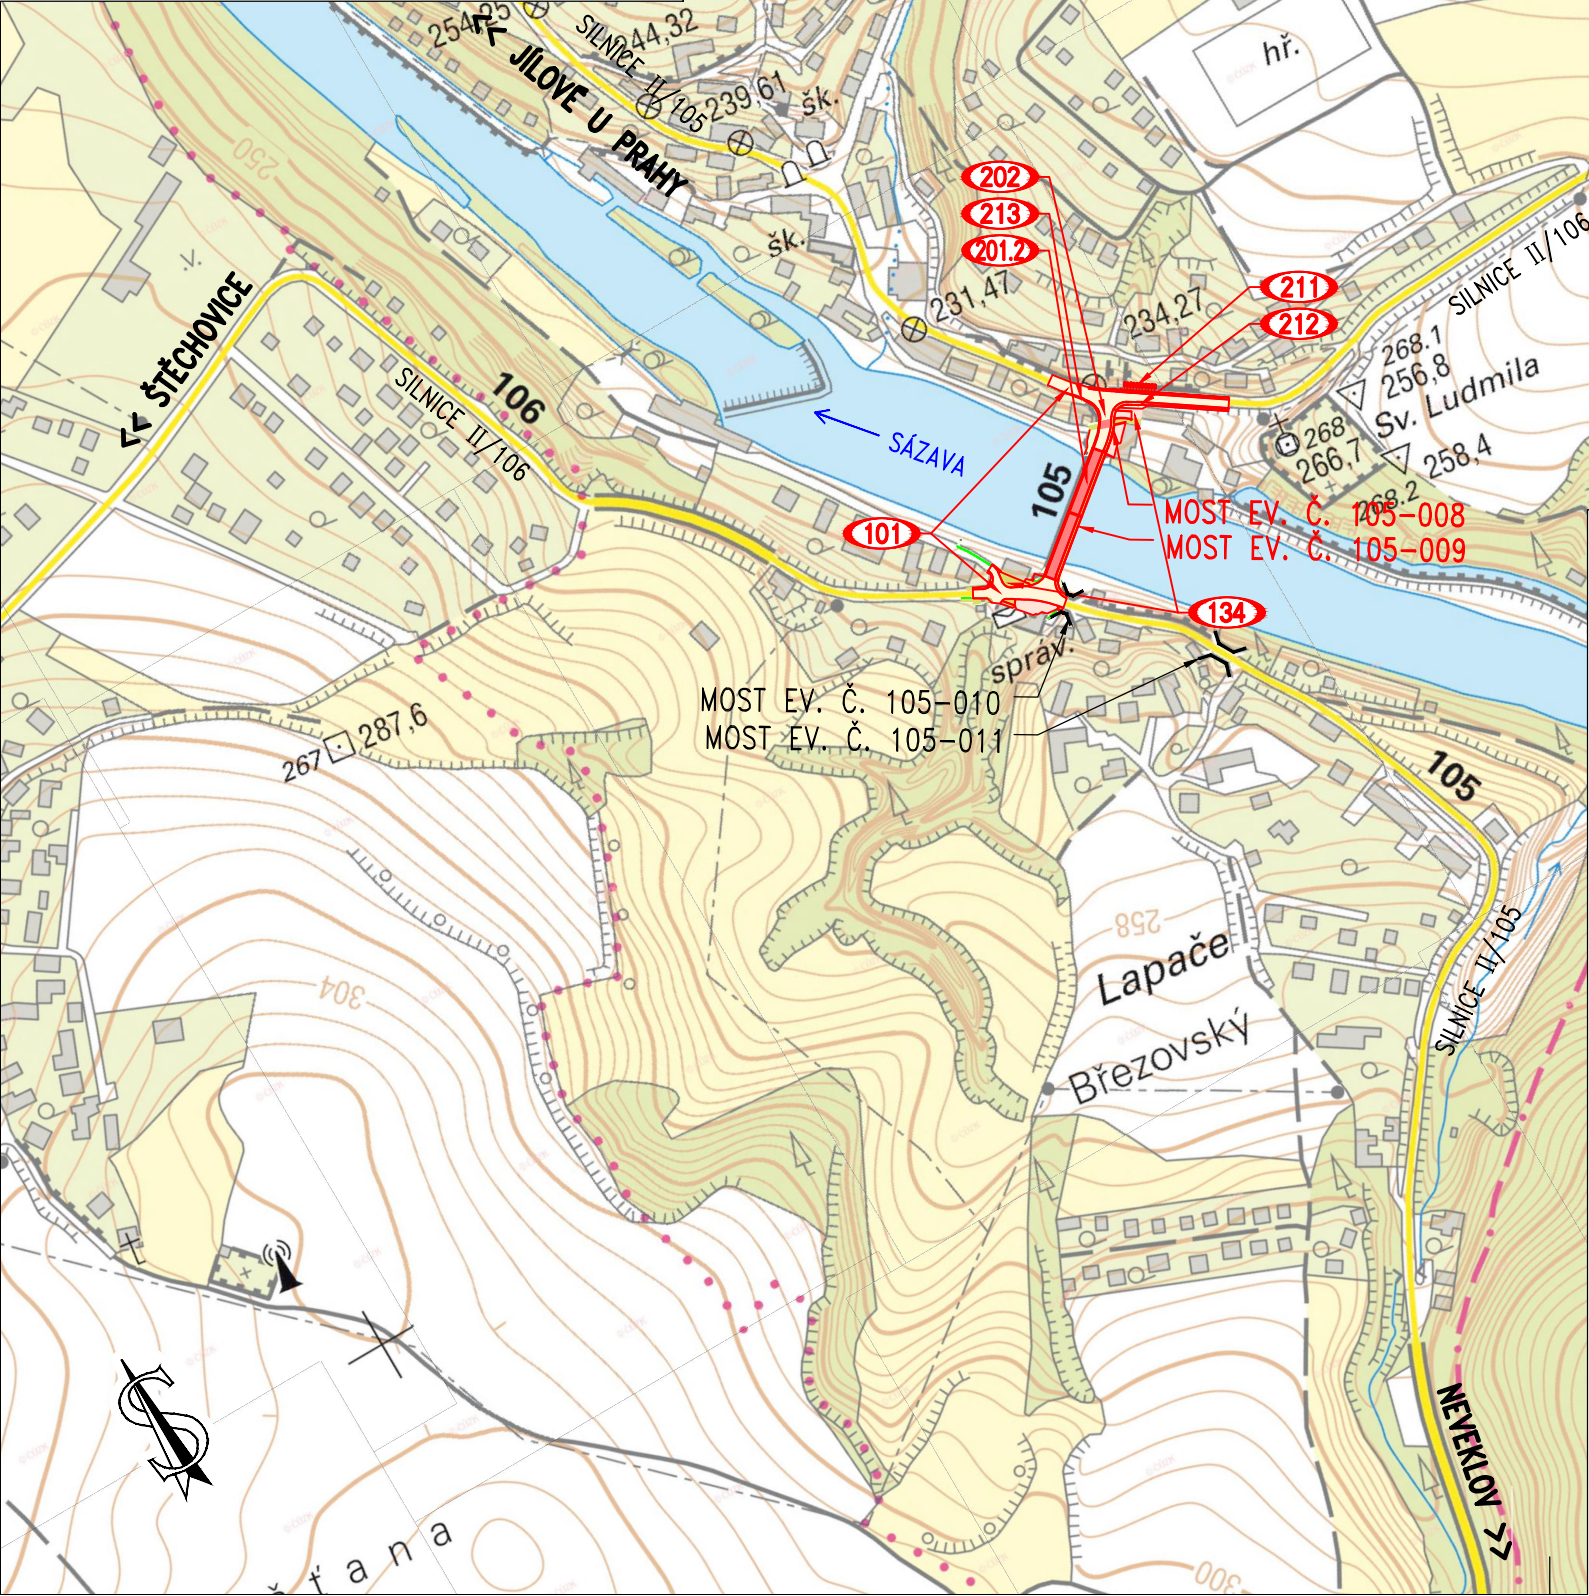

Objednatel:

Středočeský kraj

STŘEDOČESKÝ KRAJ
KRAJSKÝ ÚŘAD
ZBOROVSKÁ 11, 150 21 PRAHA 5

Souřadnicový systém: S-JTSK
Výškový systém: Bpv

Číslo zakázky:	20 307 00	HIP:	Ing. Pavel HRDINA
Schválil:	Ing. Petr SOUČEK	Zodp. projektant:	Ing. Pavel HRDINA
Tech. kontrola:	Ing. Martin NEUPERT	Vypracoval:	Bc. Přemysl KREJSA
737947774, mne@pontex.cz		732529734, pkr@pontex.cz	

PONTEx

S.R.O.

Bezová 1658/1, 147 00 Praha 4 – Braník
tel: +420 244462219 IČO: 407 63 439

Objednatel:	Středočeský kraj	Obec:	Kamenný Přívoz	Kraj:	Středočeský
Akce:	II/105 Kamenný Přívoz, mosty ev.č. 105-008, 105-009 přes Sázavu v obci Kam. Přívoz			Datum	Stupeň
Část:	C. SITUAČNÍ VÝKRESY			08/2024	PDPS
Příloha:	SITUACE ŠIRŠÍCH VZTAHŮ			Souprava	Č. přílohy
				C.1	