


POHLED 1:50

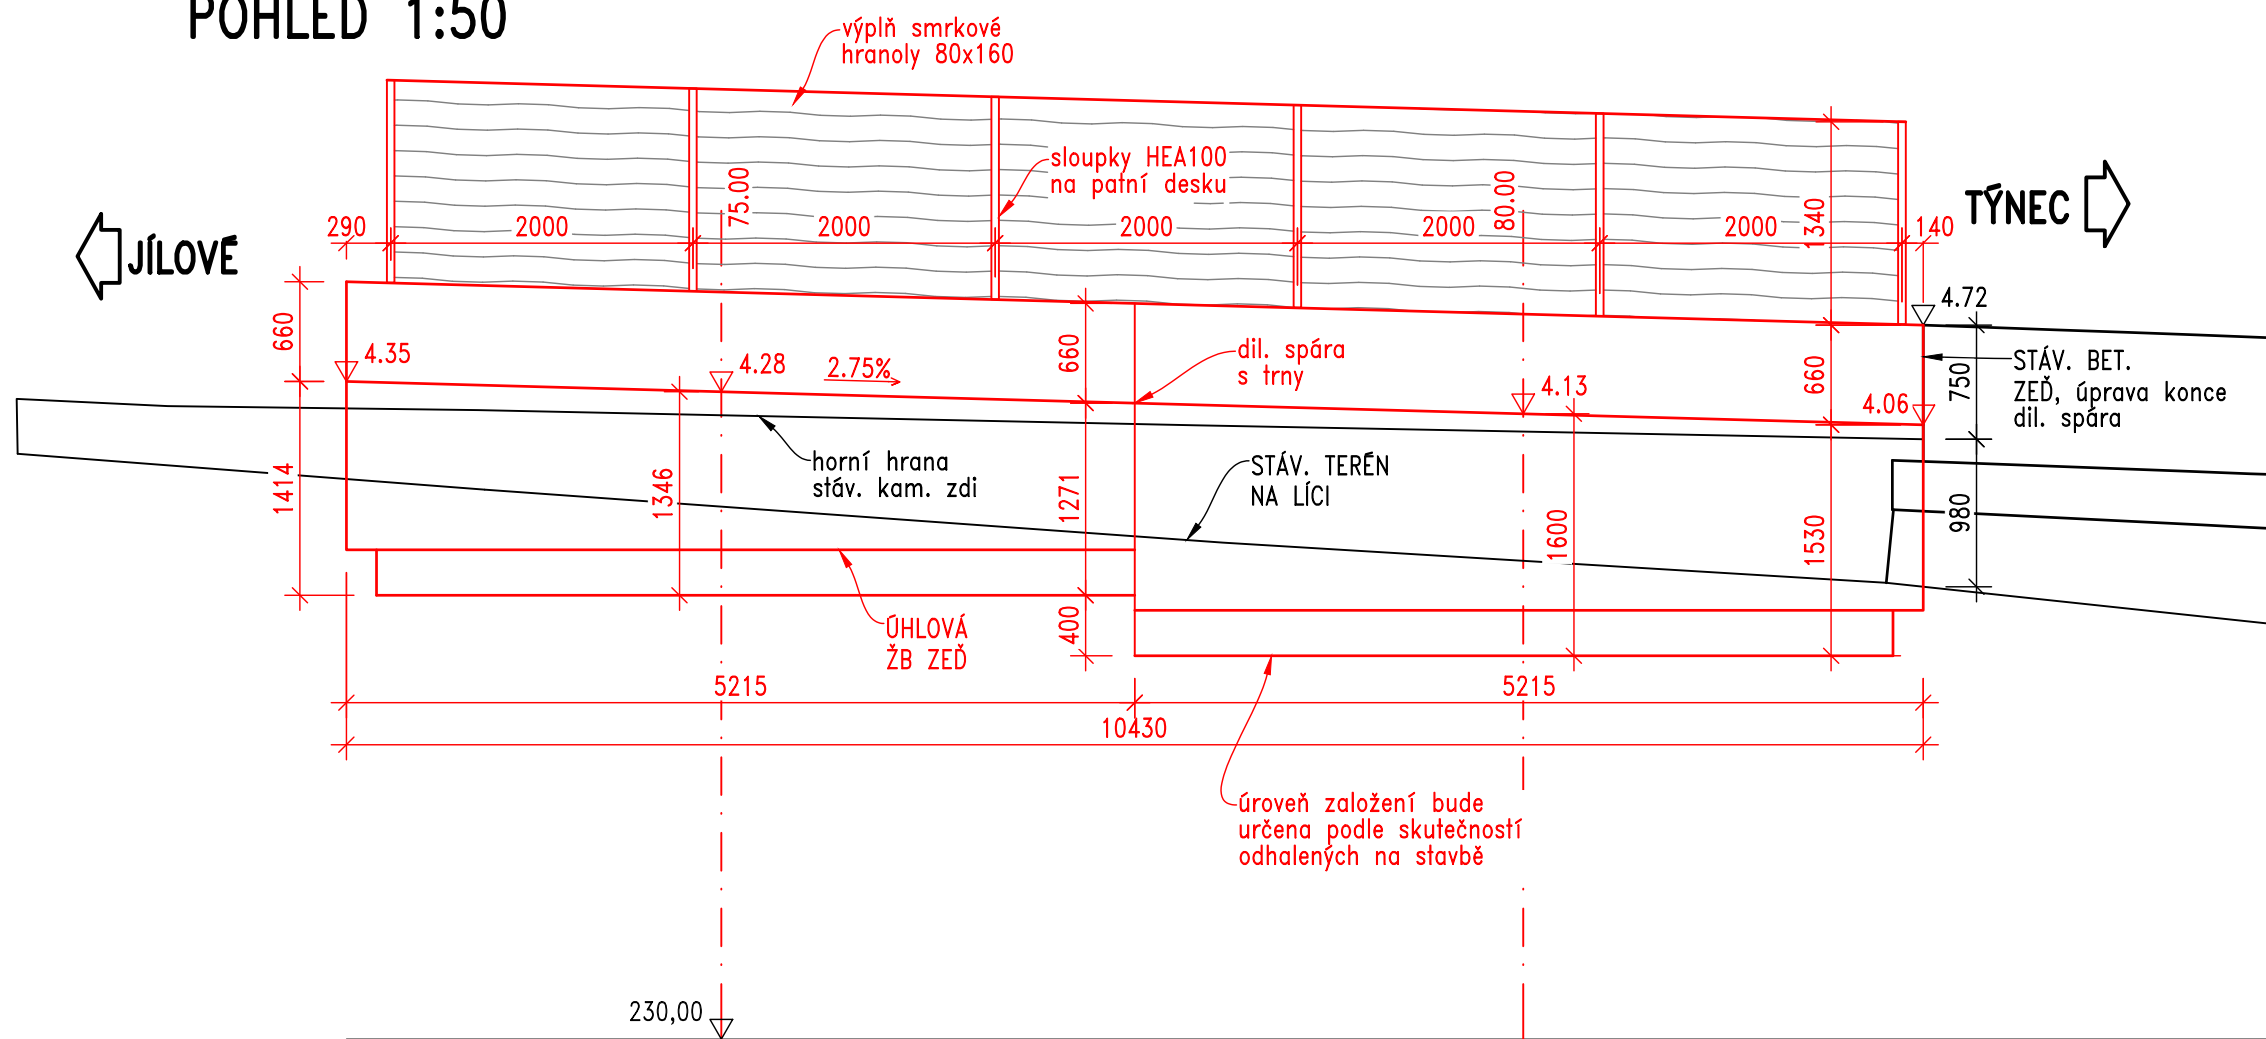


Objednatel:

Středočeský kraj

STŘEDOČESKÝ KRAJ  
KRAJSKÝ ÚŘAD  
ZBOROVSKÁ 11, 150 21 PRAHA 5

Souřadnicový systém S–JTSK, Výškový systém Bpv

Číslo zakázky:	20 307 00	HIP:	Ing. Pavel HRDINA	 Praha 4, Na Hřebenech II 1718/10, 140 00 tel.: +420244062215; email: prijmeni@pontex.cz
Schválil:	Ing. Petr SOUČEK	736662206, phr@pontex.cz	Zodp. projektant:	
			Ing. Michal CHŮRA	
			777598859, chura@pontex.cz	
Tech. kontrola:	Ing. Jan VESELÝ	Vypracoval:	Ing. Michal CHŮRA	

Objednatel:	Středočeský kraj	Obec:	Kamenný Přívoz	Kraj:	Středočeský
Akce:	II/105 Kamenný Přívoz, mosty ev. č. 105–008 a 105–009 přes řeku Sázavu v obci Kamenný Přívoz			Datum:	Stupeň
Část:	D. STAVEBNÍ ČÁST			09/2024	PDPS
Objekt:	SO 213 – OPĚRNÁ ZEĎ 4 U ČP. 25			Souprava	Č. přílohy
Příloha:	POHLED				2.c