





VÝSADBA STROMŮ

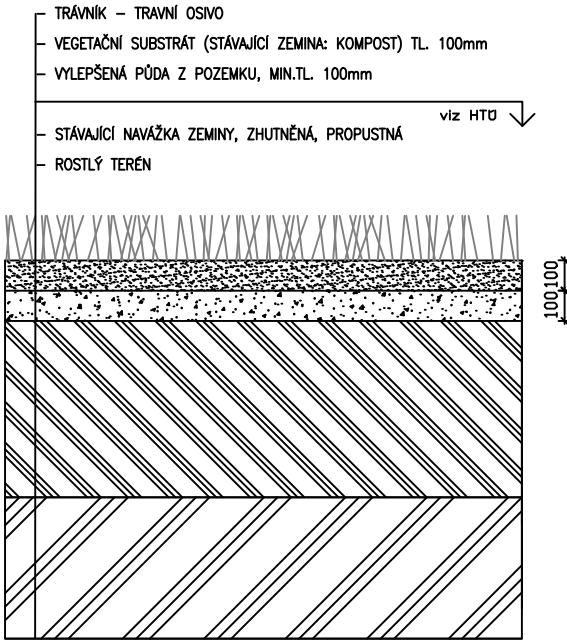

INTENZIVNÍ TRÁVNÍK

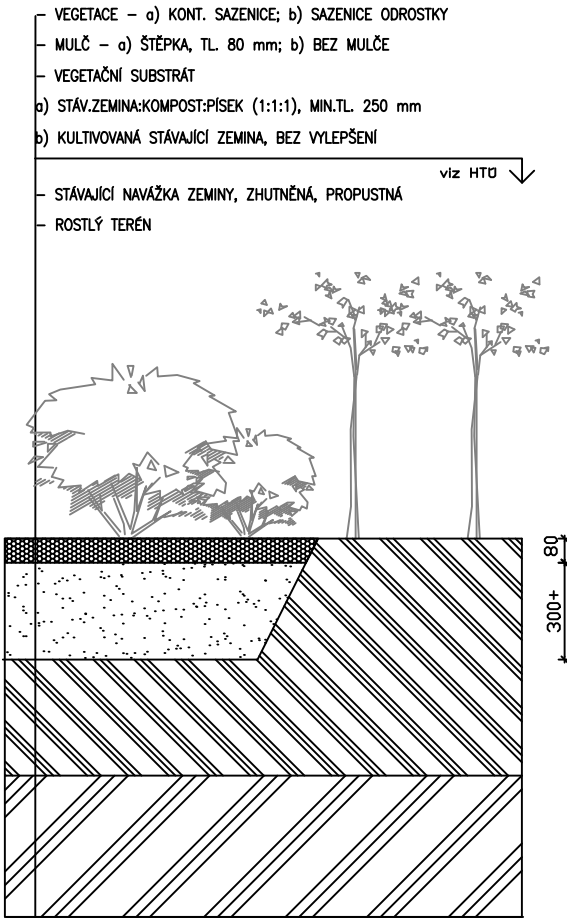


VÝSADBY KEŘŮ MIMO NIVU / BŘEHOVÉ POROSTY

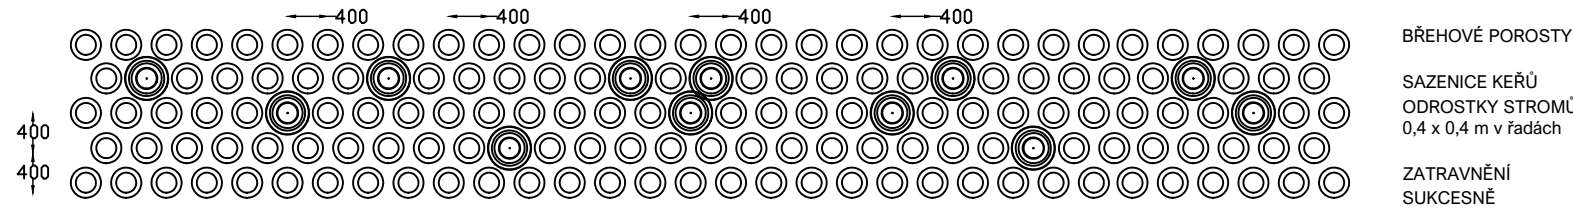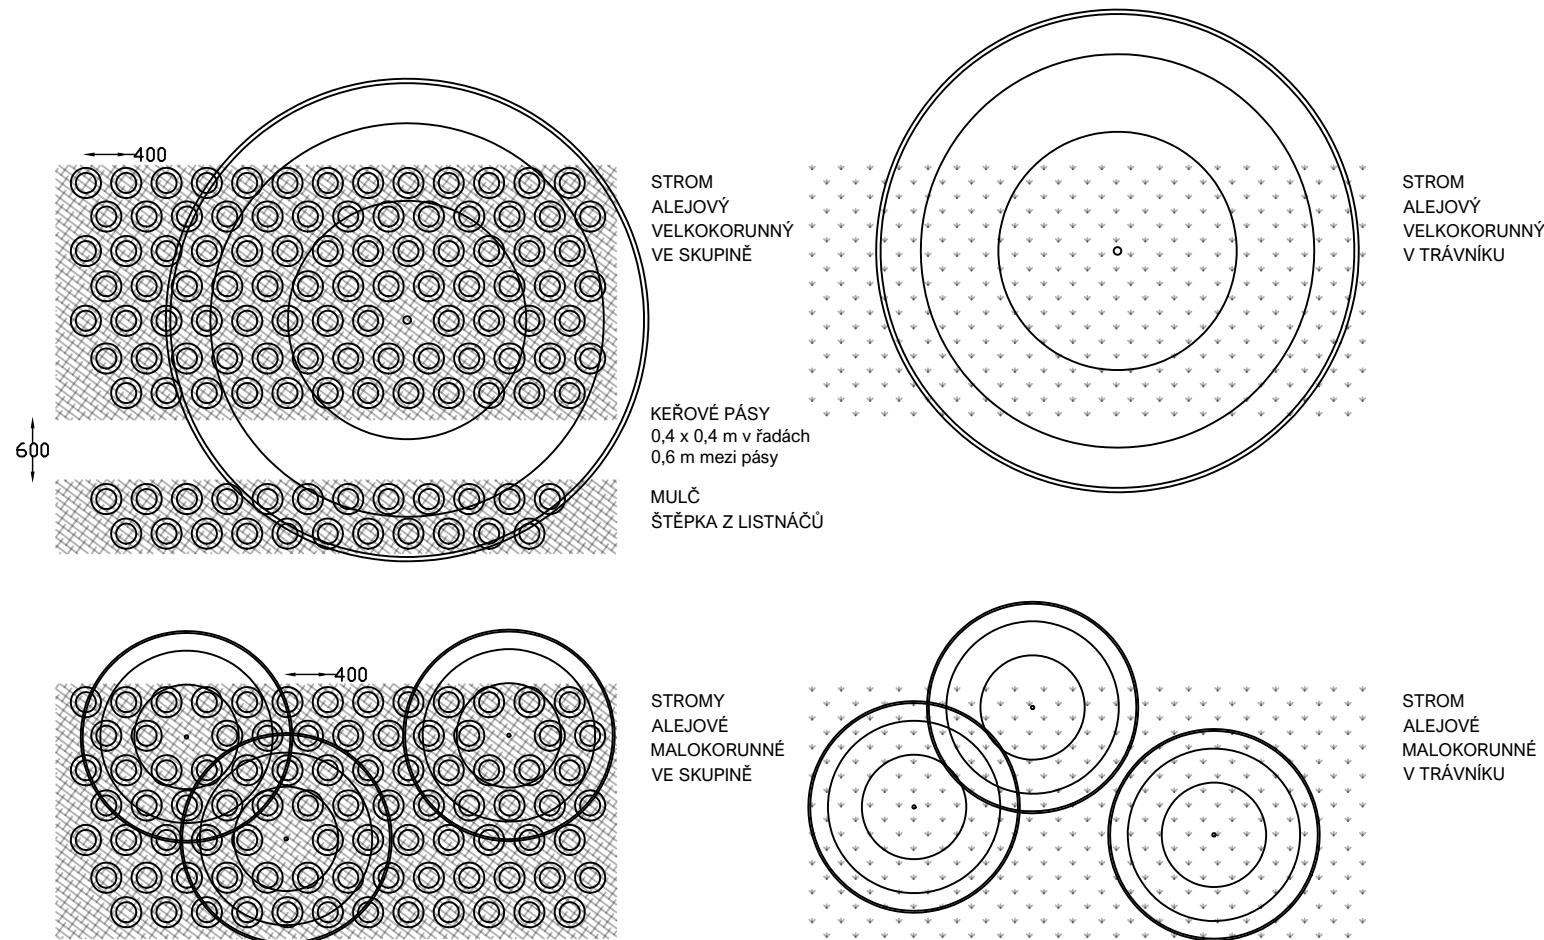

Objednatel:

Středočeský kraj

STŘEDOČESKÝ KRAJ
KRAJSKÝ ÚŘAD
ZBOROVSKÁ 11, 150 21 PRAHA 5

Číslo zakázky:	20 307 00	HIP:	Ing. Pavel HRDINA 736662206, phr@pontex.cz	 Praha 4, Bezová 1658, 147 00 tel.: +420244062215; email: pontex@pontex.cz
Zpracovatel části PD:				
Zodp. projektant:		Ing. Kristýna HAIŠOVÁ Svatoslavova 513/15, 140 00 Praha 4 – Nusle 736231844, haisovakristyna@gmail.com		

Objednatel:	Obec:	Kraj:
Akce:	II/105 Kamenný Přívoz, mosty ev. č. 105–008 a 105–009 přes řeku Sázavu v obci Kamenný Přívoz	Datum 09/2024
Objekt:	SO 801 – Vegetační úpravy	Stupeň PDPS
Příloha:	TECHNOLOGIE VÝSADEB 1:25, 1:75	Souprava Č. přílohy D.1.9.1.5