


PODÉLNÝ ŘEZ 1:200

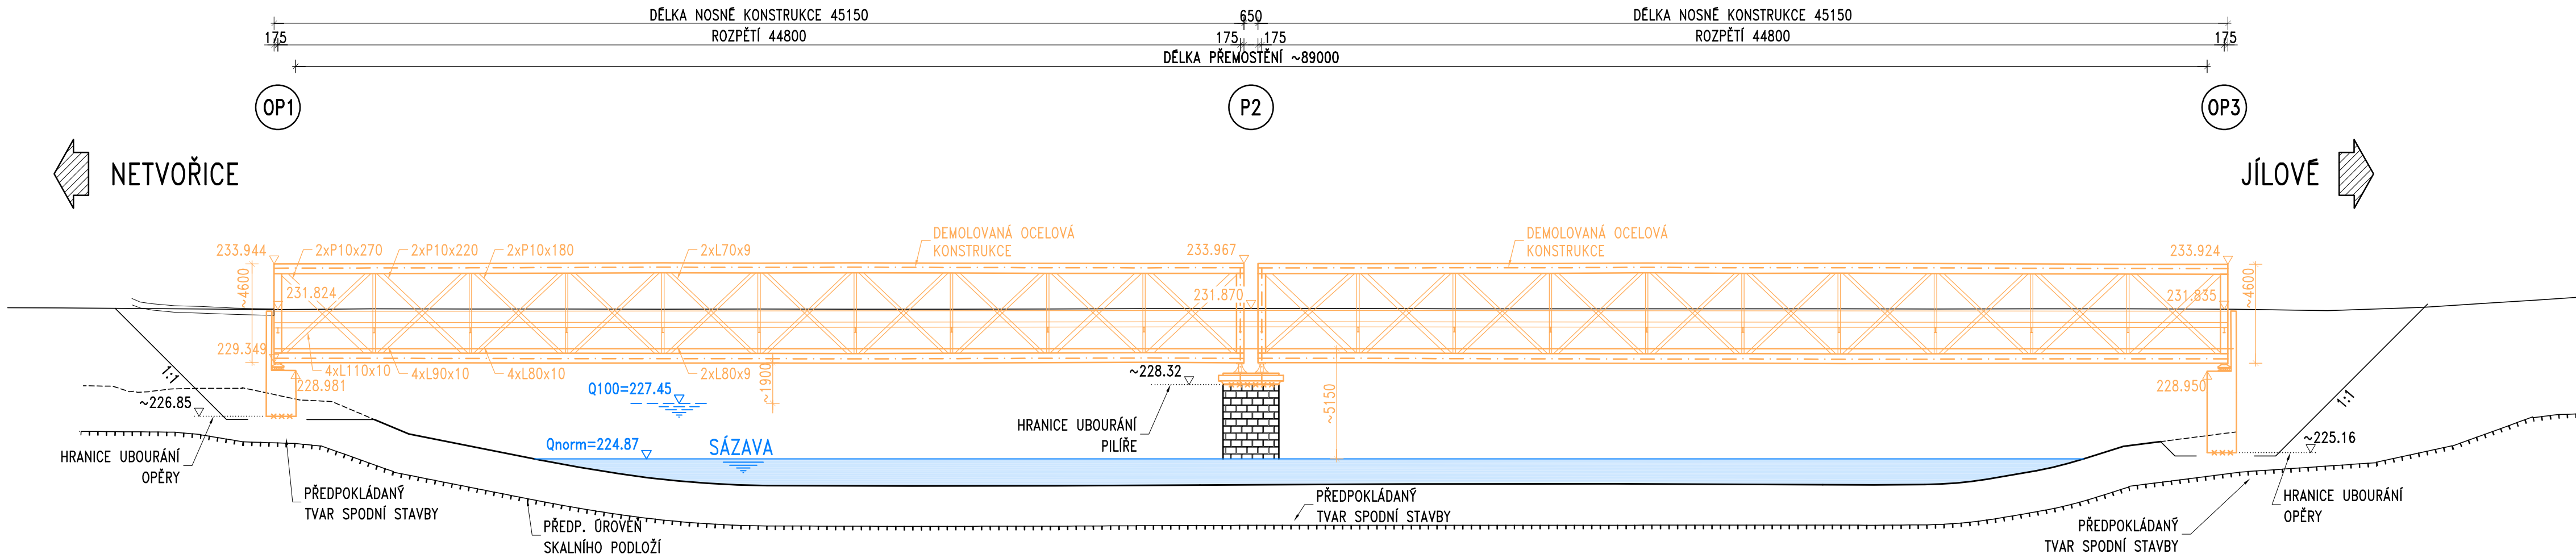

Objednatel:

Středočeský kraj

STŘEDOČESKÝ KRAJ
KRAJSKÝ ÚŘAD
ZBOROVSKÁ 11, 150 21 PRAHA 5

Souřadnicový systém S-JTSK, Výškový systém Bpv

Číslo zakázky:	20 307 00	HIP:	Ing. Pavel HRDINA 736662206, phr@pontex.cz
Schválil:	Ing. Petr SOUČEK	Zodp. projektant:	Ing. Michal CHŮRA 777598859, chura@pontex.cz
Tech. kontrola:	Ing. Jan VESELÝ	Vypracoval:	JIŘÍ POKORNÝ 606606678, pokorny@pontex.cz

PONTEx

Praha 4, Na Hřebenech II 1718/10, 140 00
tel.: +420244062215; email: prijmeni@pontex.cz

Objednatel:	Středočeský kraj	Obec:	Kamenný Přívoz	Kraj:	Středočeský
Akce:	II/105 Kamenný Přívoz, mosty ev. č. 105-008 a 105-009 přes řeku Sázavu v obci Kamenný Přívoz			Datum	Stupeň
				09/2024	PDPS
				Souprava	Č. přílohy
				2.c	
Část:	D. STAVEBNÍ ČÁST				
Objekt:	SO 001 – DEMOLICE MOSTU 105-009				
Příloha:	PODÉLNÝ ŘEZ				