




POHLED C-C M1:50

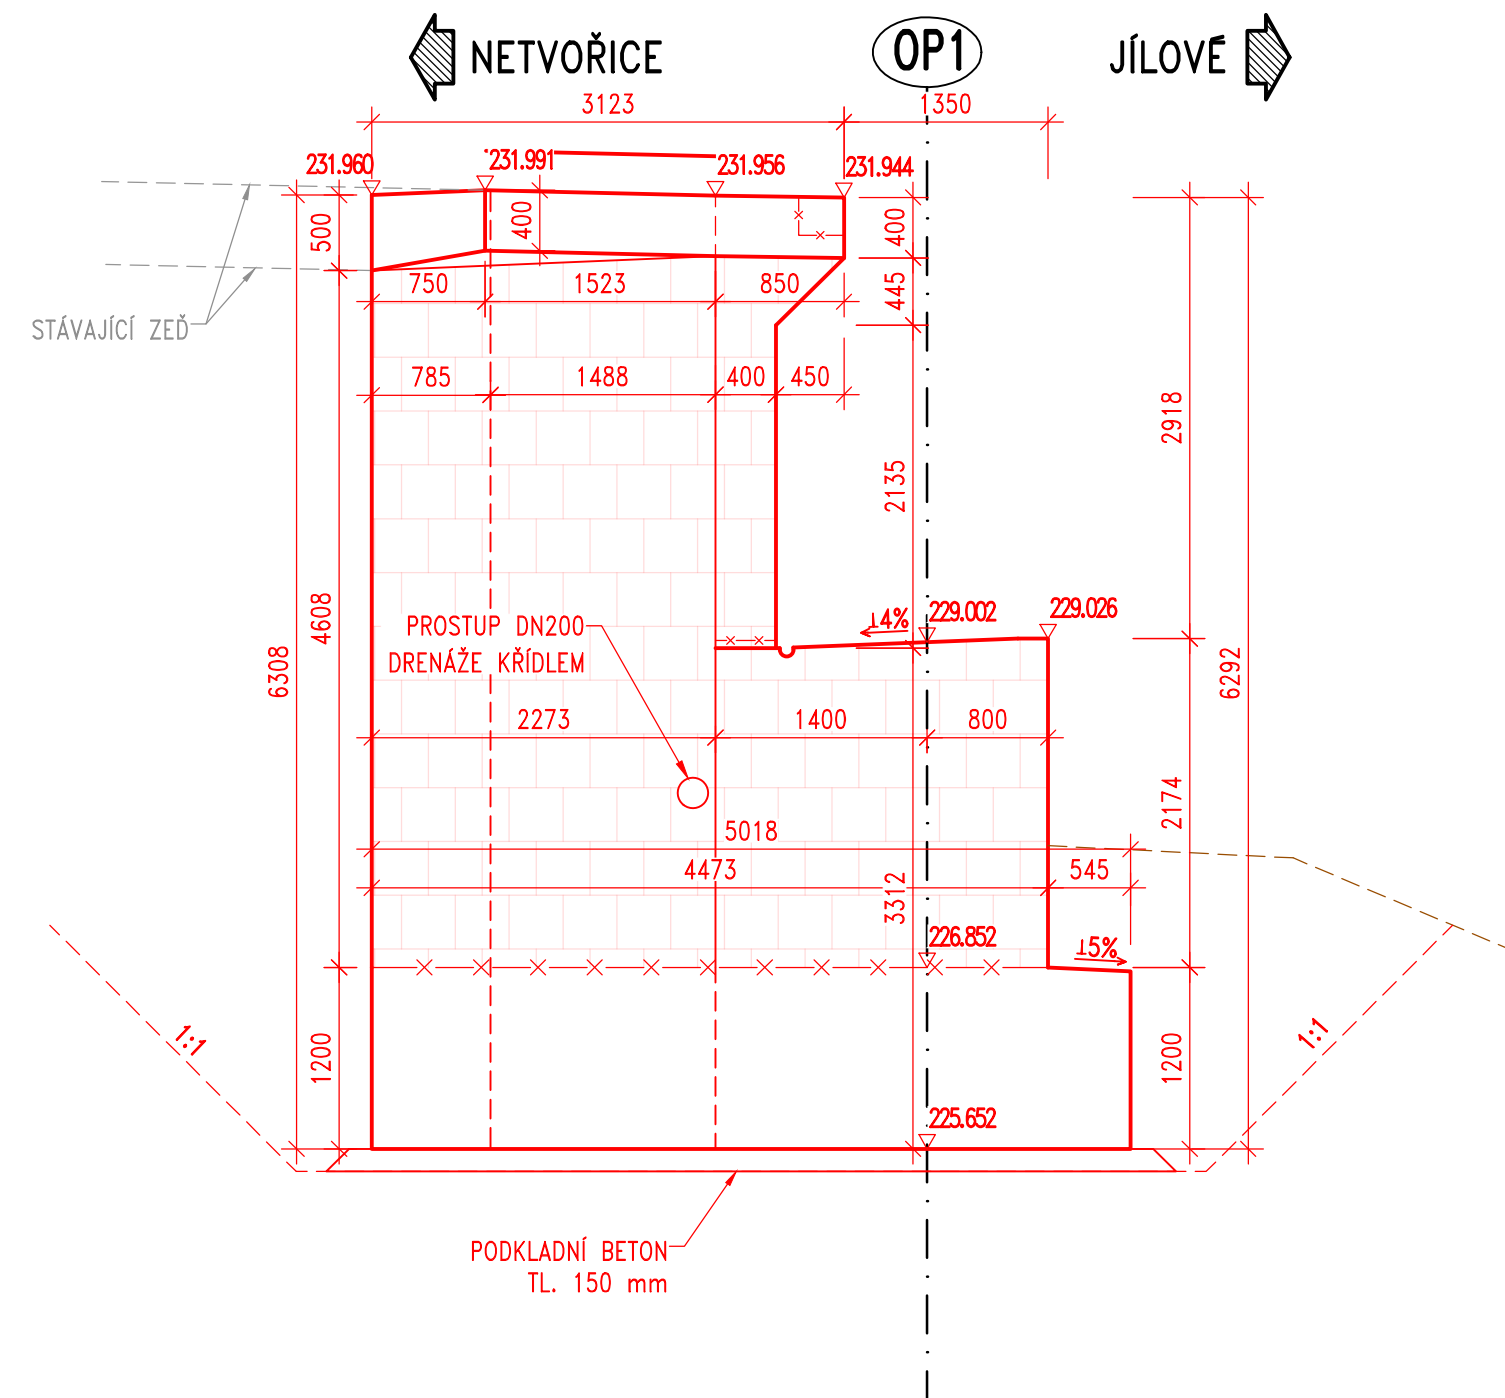


POHLED NA OPĚRU M1:50

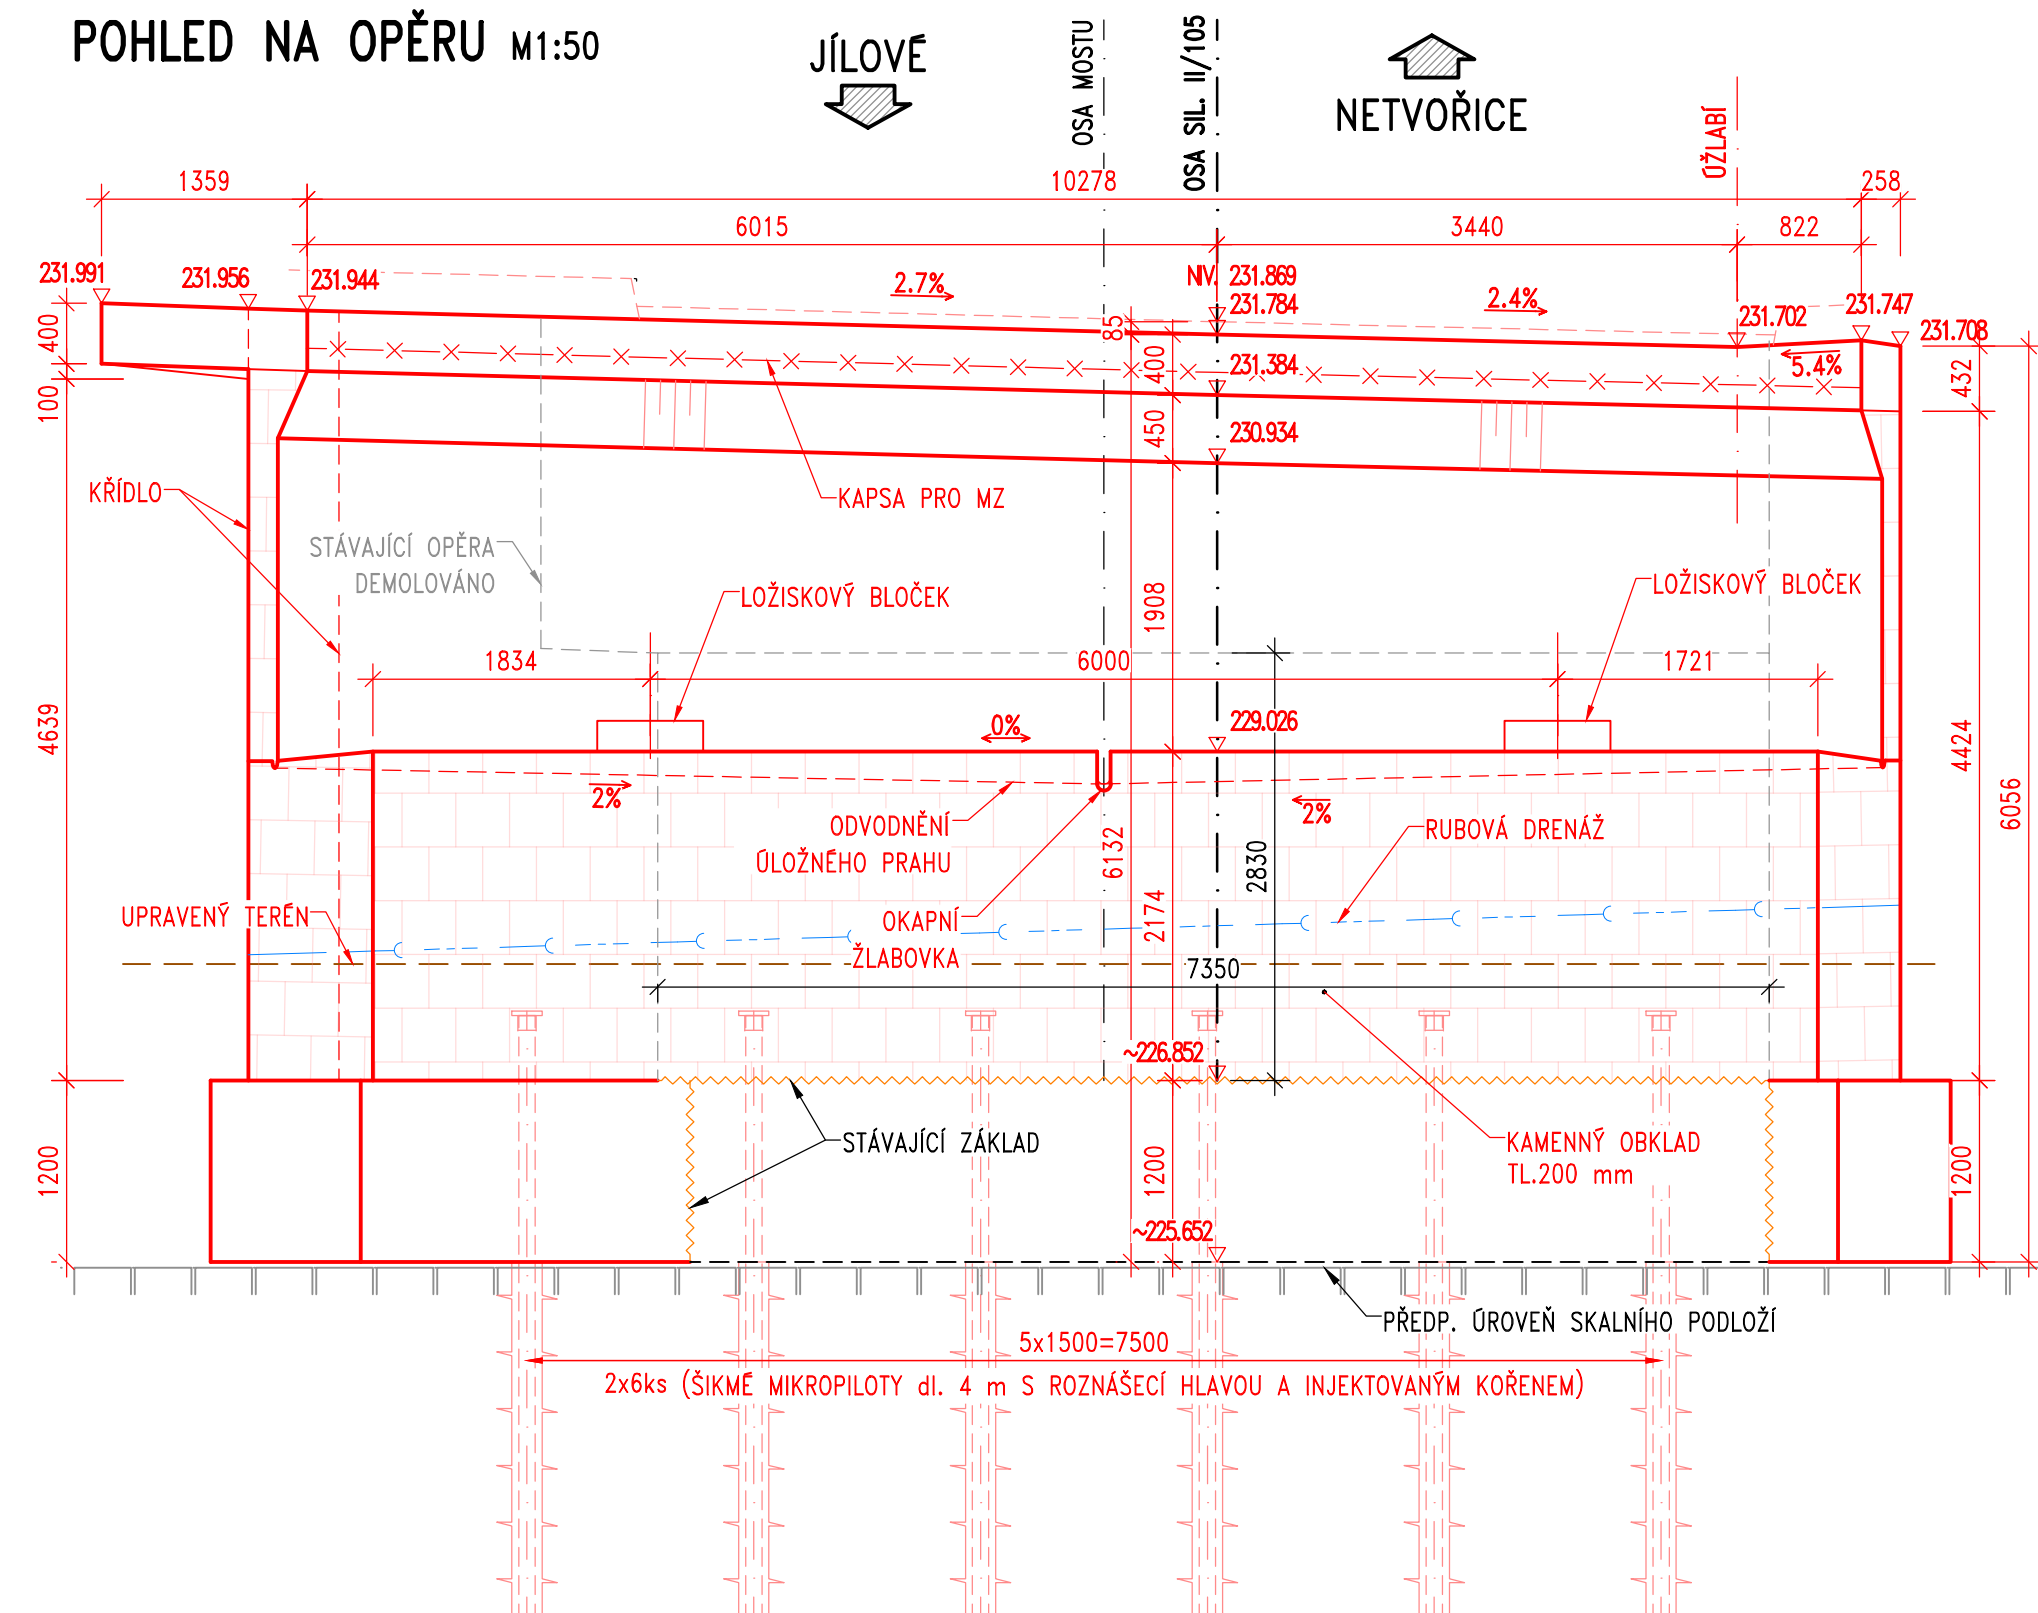


PŘÍČNÝ ŘEZ A-A V OSE KOMUNIKACE M1:50

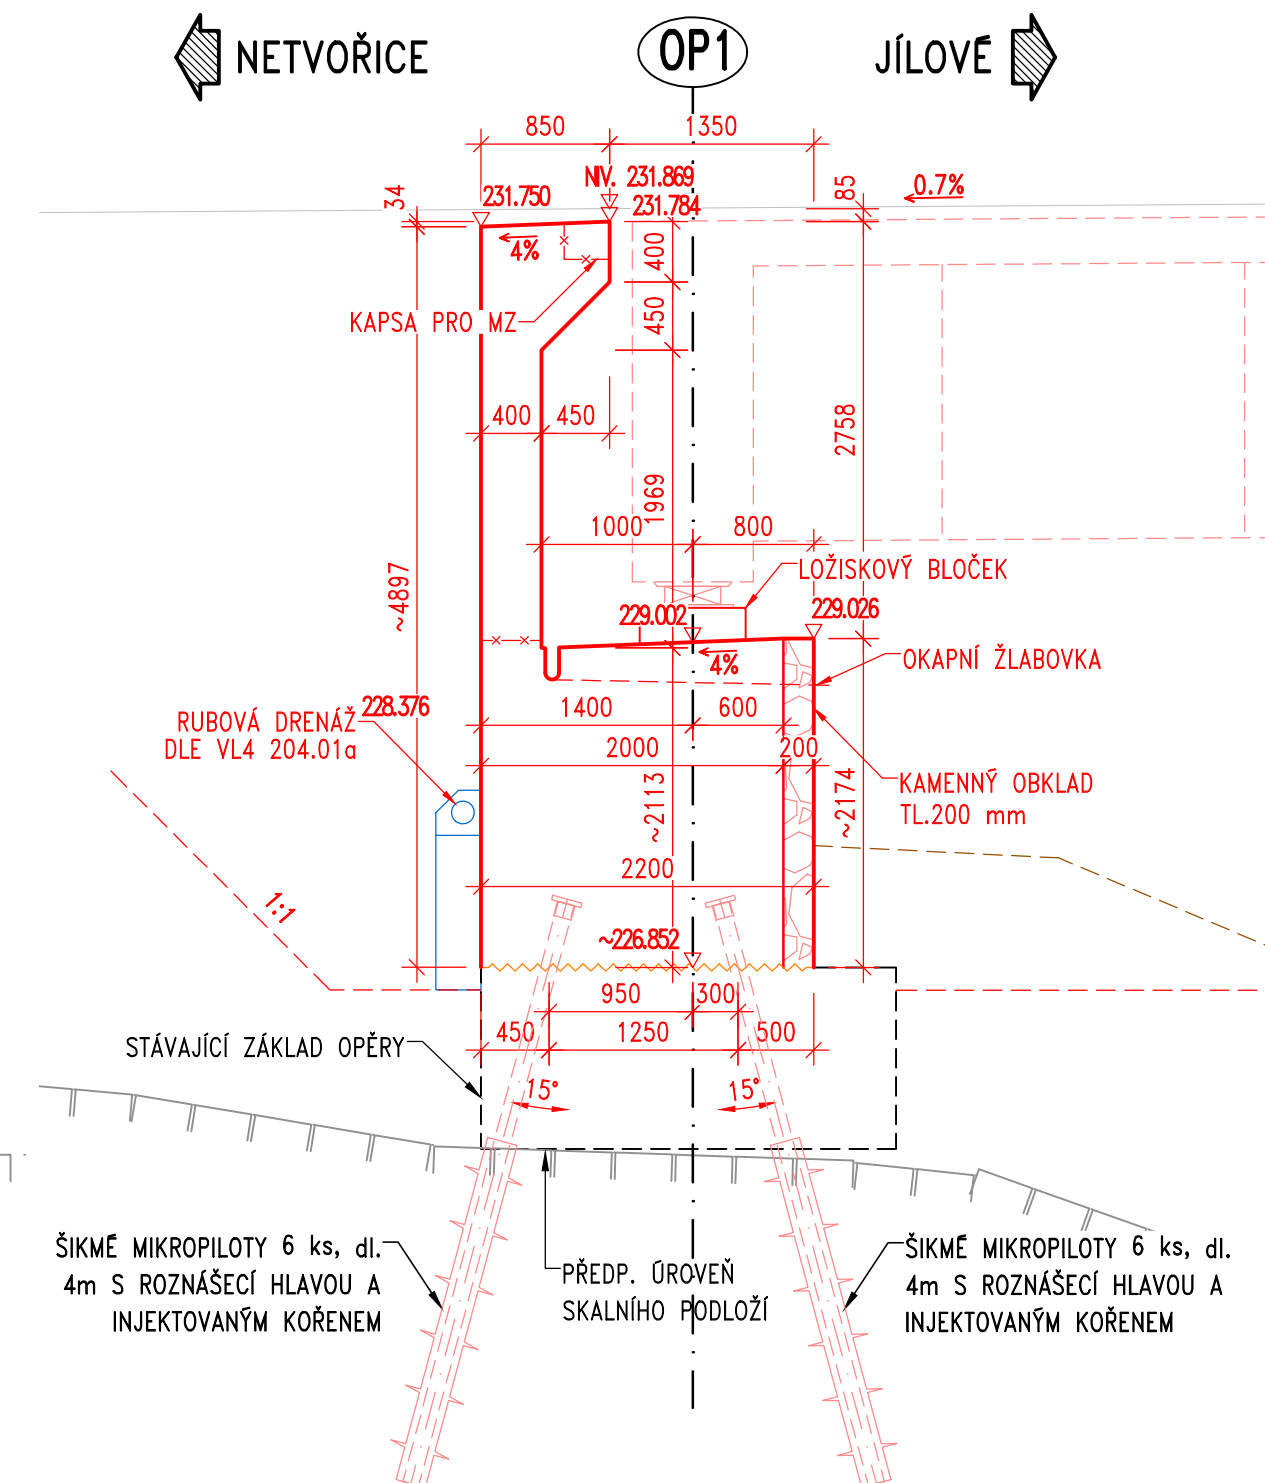

POHLED B-B M1:50

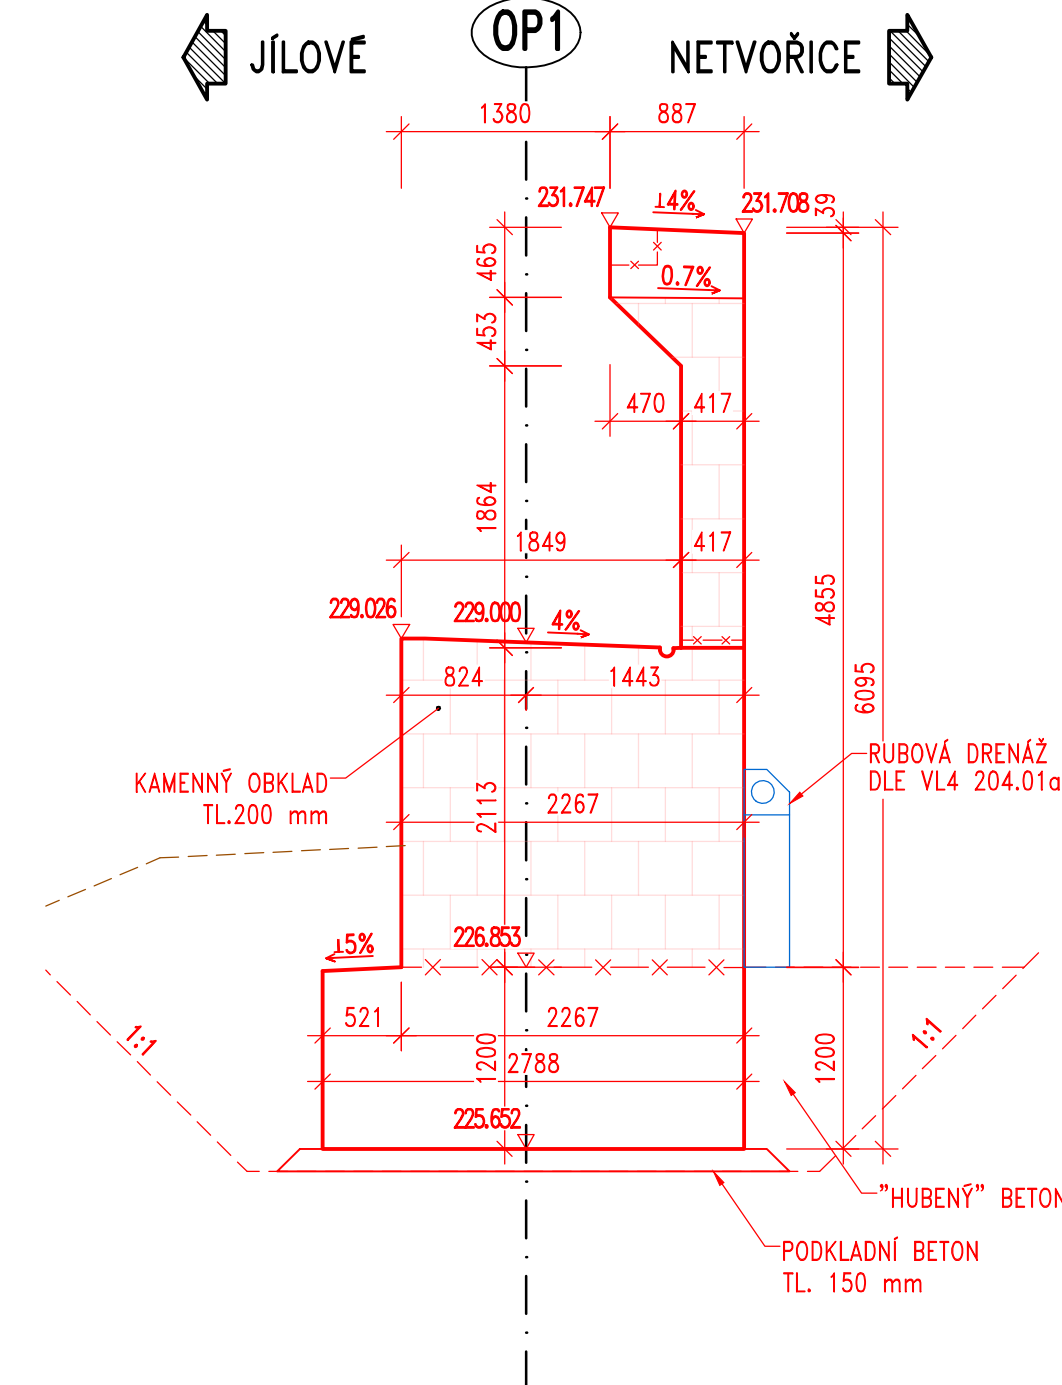

PŪDORYS M1:50

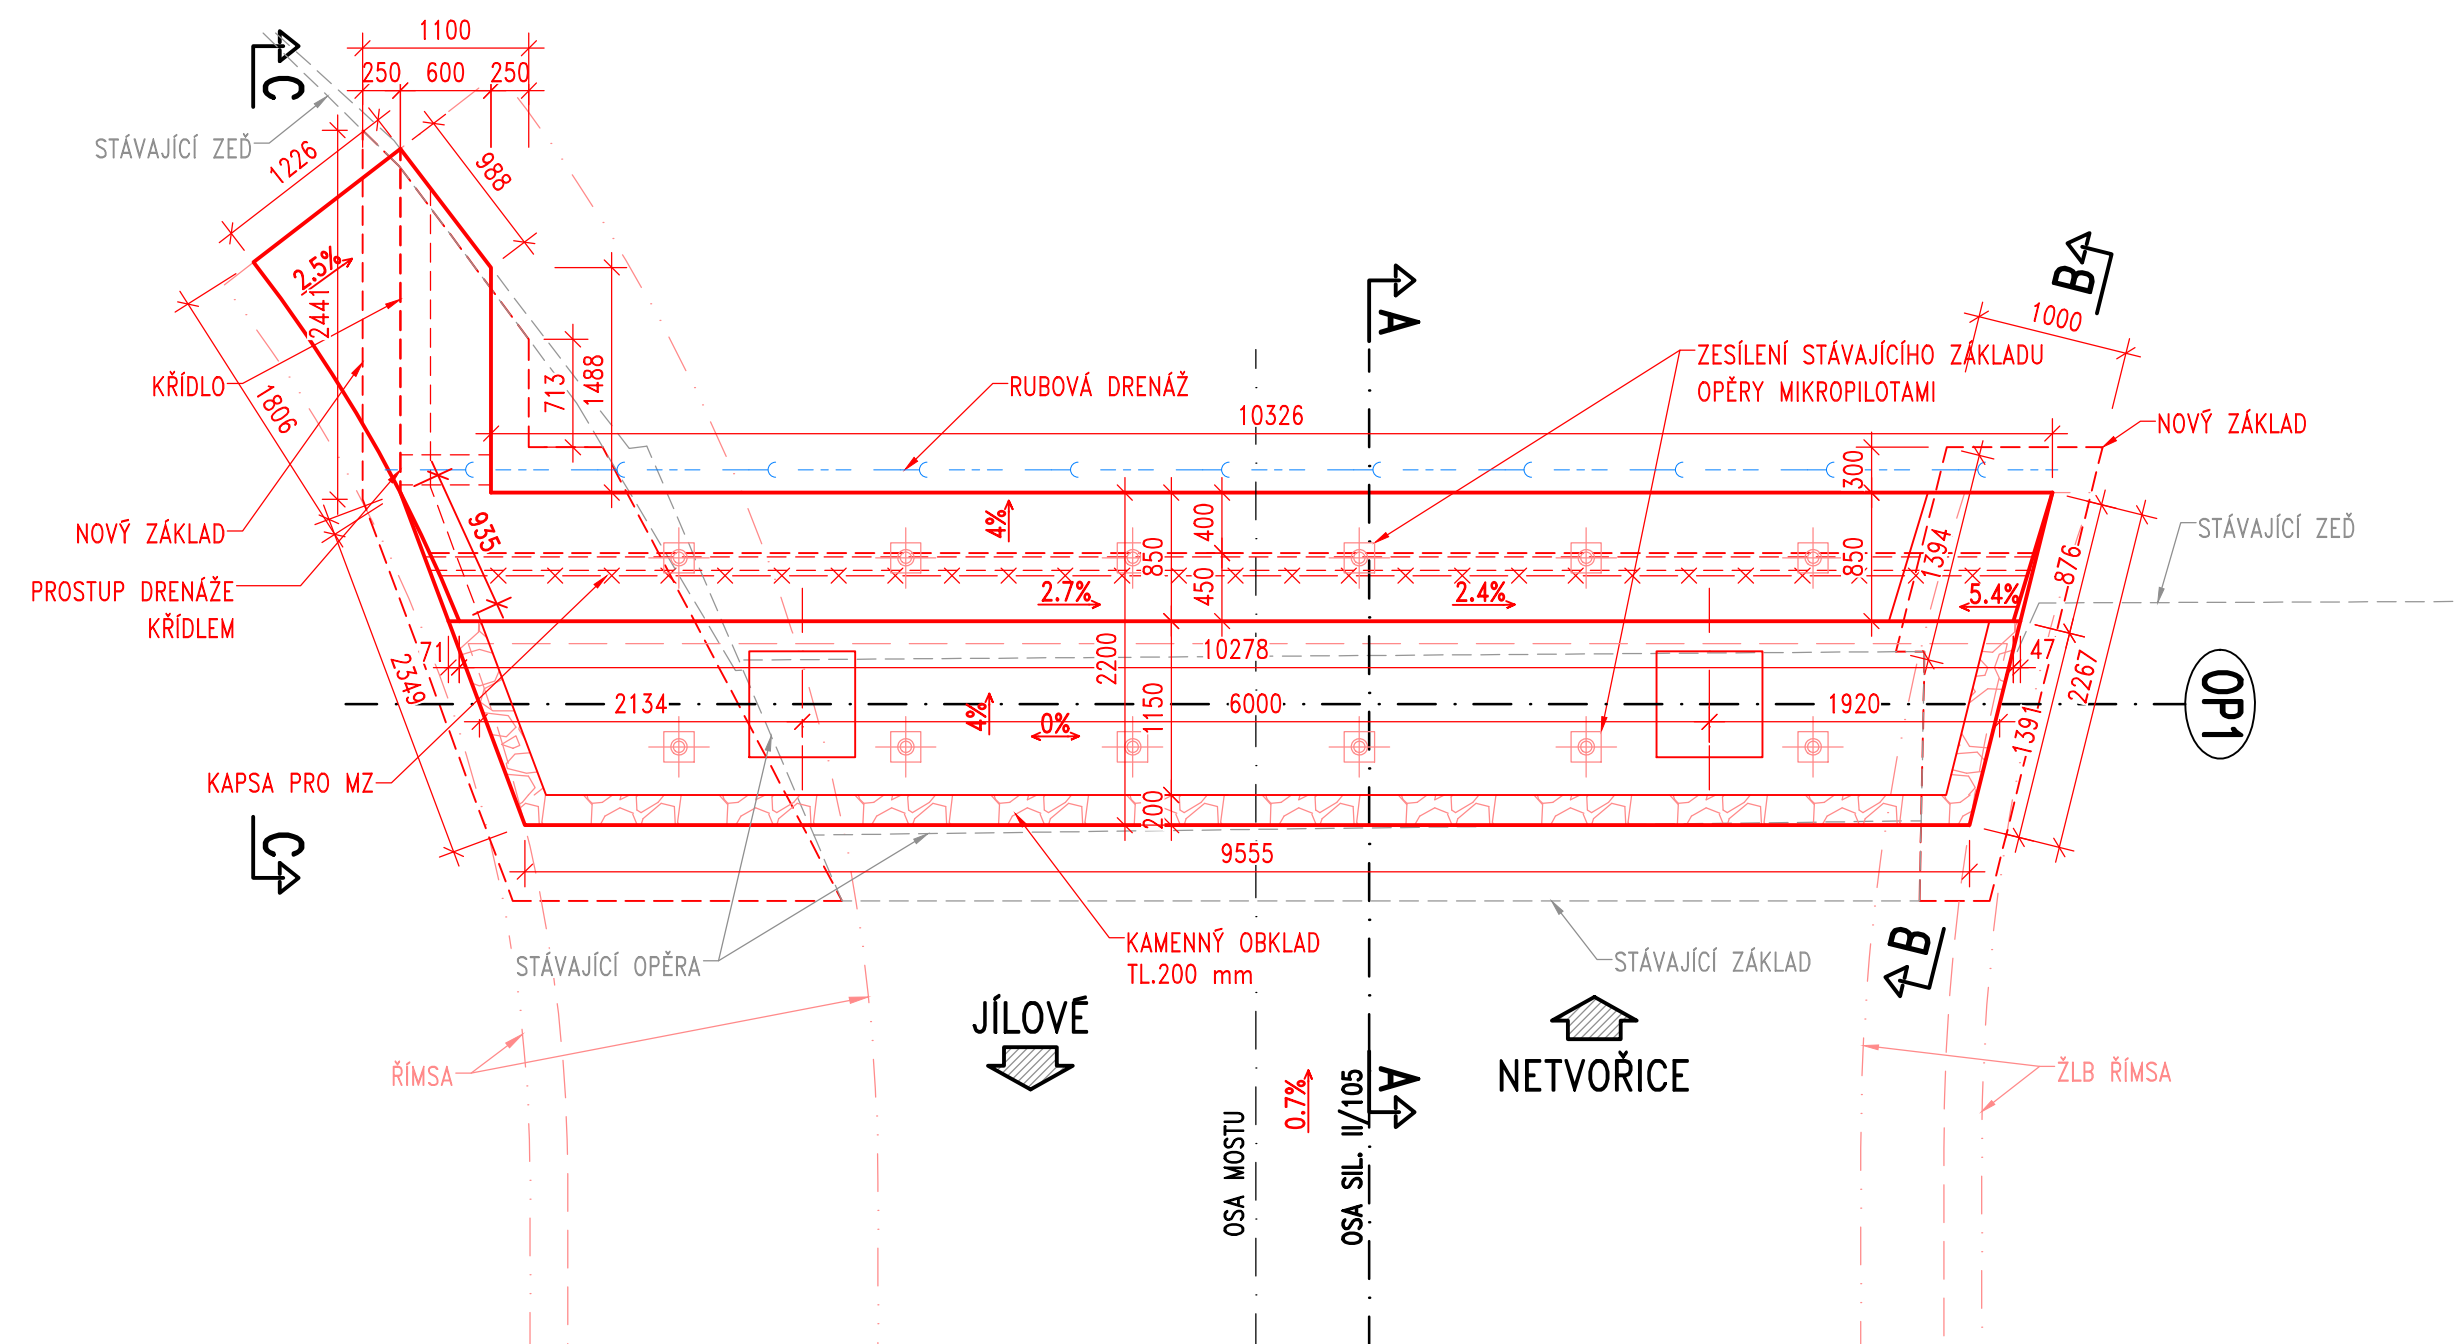

MATERIÁL

BETON:

PODKLADNÍ BETON:

ZÁKLAD OPĚRY:

DŘÍK OPĚRY, ZÁVĚRNÍ ZÍDKA, KŘÍDLA

A LOŽISKOVÉ BLOČKY:

C12/15-X0

C25/30-XF1,XD1,XC2

C30/37-XF4,XD3,XC4


OCEL:


BETONÁŘSKÁ VÝZTUŽ

B500 B

POZNÁMKY:

1. ZKOSENÍ HRAN JE 20/20mm, POKUD NENÍ UVEDENO JINAK
2. VŠECHNY ZASYPANÉ ČÁSTI JSOU OCHRANĚNÉ PROTI VODĚ A ZEMNÍ VLHKOSTI
1xALP+2xALN+GEOTEXTILIE.
3. RUB OPĚRY JE IZOVLANO NAIP+GEOTEXTILIE
4. PROSTUP ROBOVÉ DRENÁŽE KŘÍDELEM DLE VLA 204.01
5. RUBOVÁ DRENÁŽ DN150 DLE VLA 204.01.03
6. ODVODNĚNÍ ÚLOŽNEHO PRAHU DLE VLA 204.03
7. POVRCHOVÉ TĚSNĚNÍ PRACOVNÍ SPÁRY OPĚRY A ZDÍ DLE VLA 208.03
8. LETPOČET + LOGO ZHOTOVITĚLE DLE VLA 209.01

Objednatel:  **STŘEDOČESKÝ KRAJ**
KRAJSKÝ ÚŘAD
ZBOROVSKÁ 11, 150 21 PRAHA 5

| | |
|---|--|
| Soudařnický systém S-JTSK, Výškový systém Bpv | |
| Číslo zakázky: | 20 307 00 |
| | HIP: Ing. Pavel HRDINA |
| Schválil: | Ing. Petr ŠPOUCEK Zodp. projektant: Ing. Michal CHURA |
| | 736662206, phr@pntex.cz 737998959, chura@pntex.cz |
| Tech. kontrola: | Ing. Jan VESELÝ Vyraboval: Ing. Lukáš BUGAJ |
| |  Práho 4, Na břehách II 1718/10, 140 00 tel: +42024082215, email: pntex@pntex.cz |

| | | | | | |
|-------------|---|-------|----------------|----------|------------|
| Objednatel: | Sředočeský kraj | Obec: | Kamenný Přívoz | Kraj: | Sředočeský |
| Akce: | II/105 Kamenný Přívoz, mosty ev. č. 105-008 a 105-009 přes řeku Sázavu v obci Kamenný Přívoz | | | Datum | Stupeň |
| Část: | D. STAVEBNÍ ČÁST | | | 09/2024 | PDPŠ |
| Objekt: | SO 201-MOST ev.č. 105-009 PŘES SÁZAVU | | | Souprava | Č. přílohy |
| Příloha: | TVAR OP1 | | | | 2.g |