




PORTÁL KLENBY  
POHLED OD DOMU č.p.22 M1:50

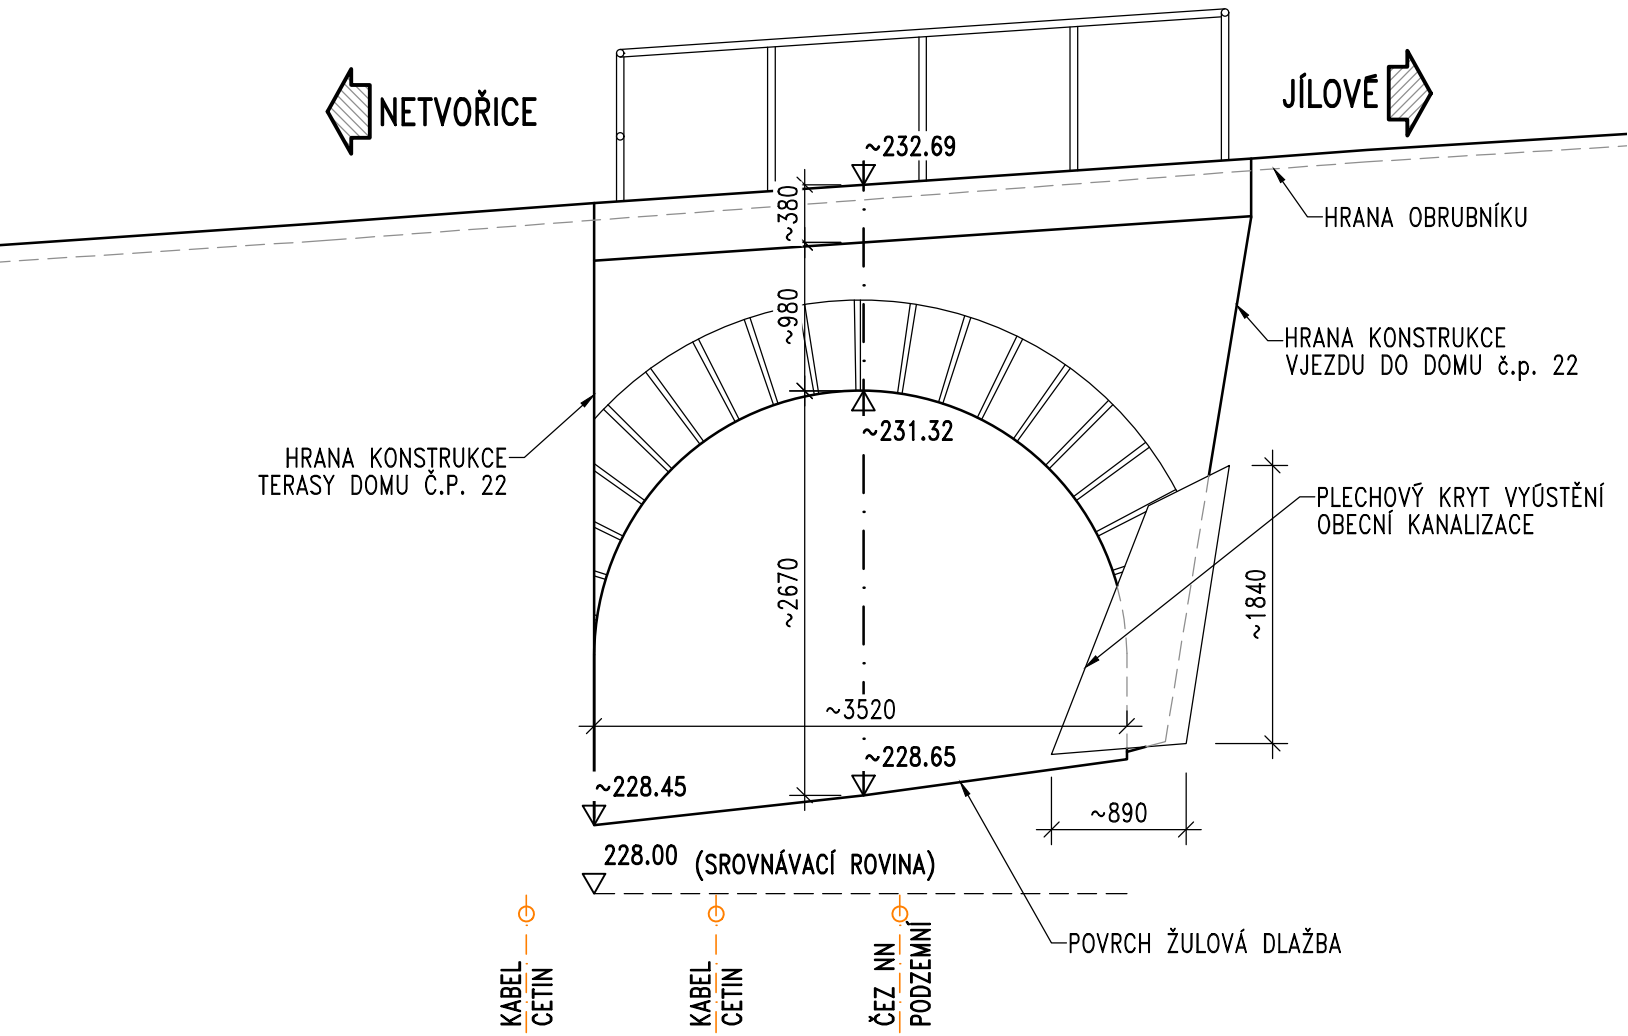

PORTÁL KLENBY  
POHLED NA KLENBU OD DOMU č.p.25 M1:50

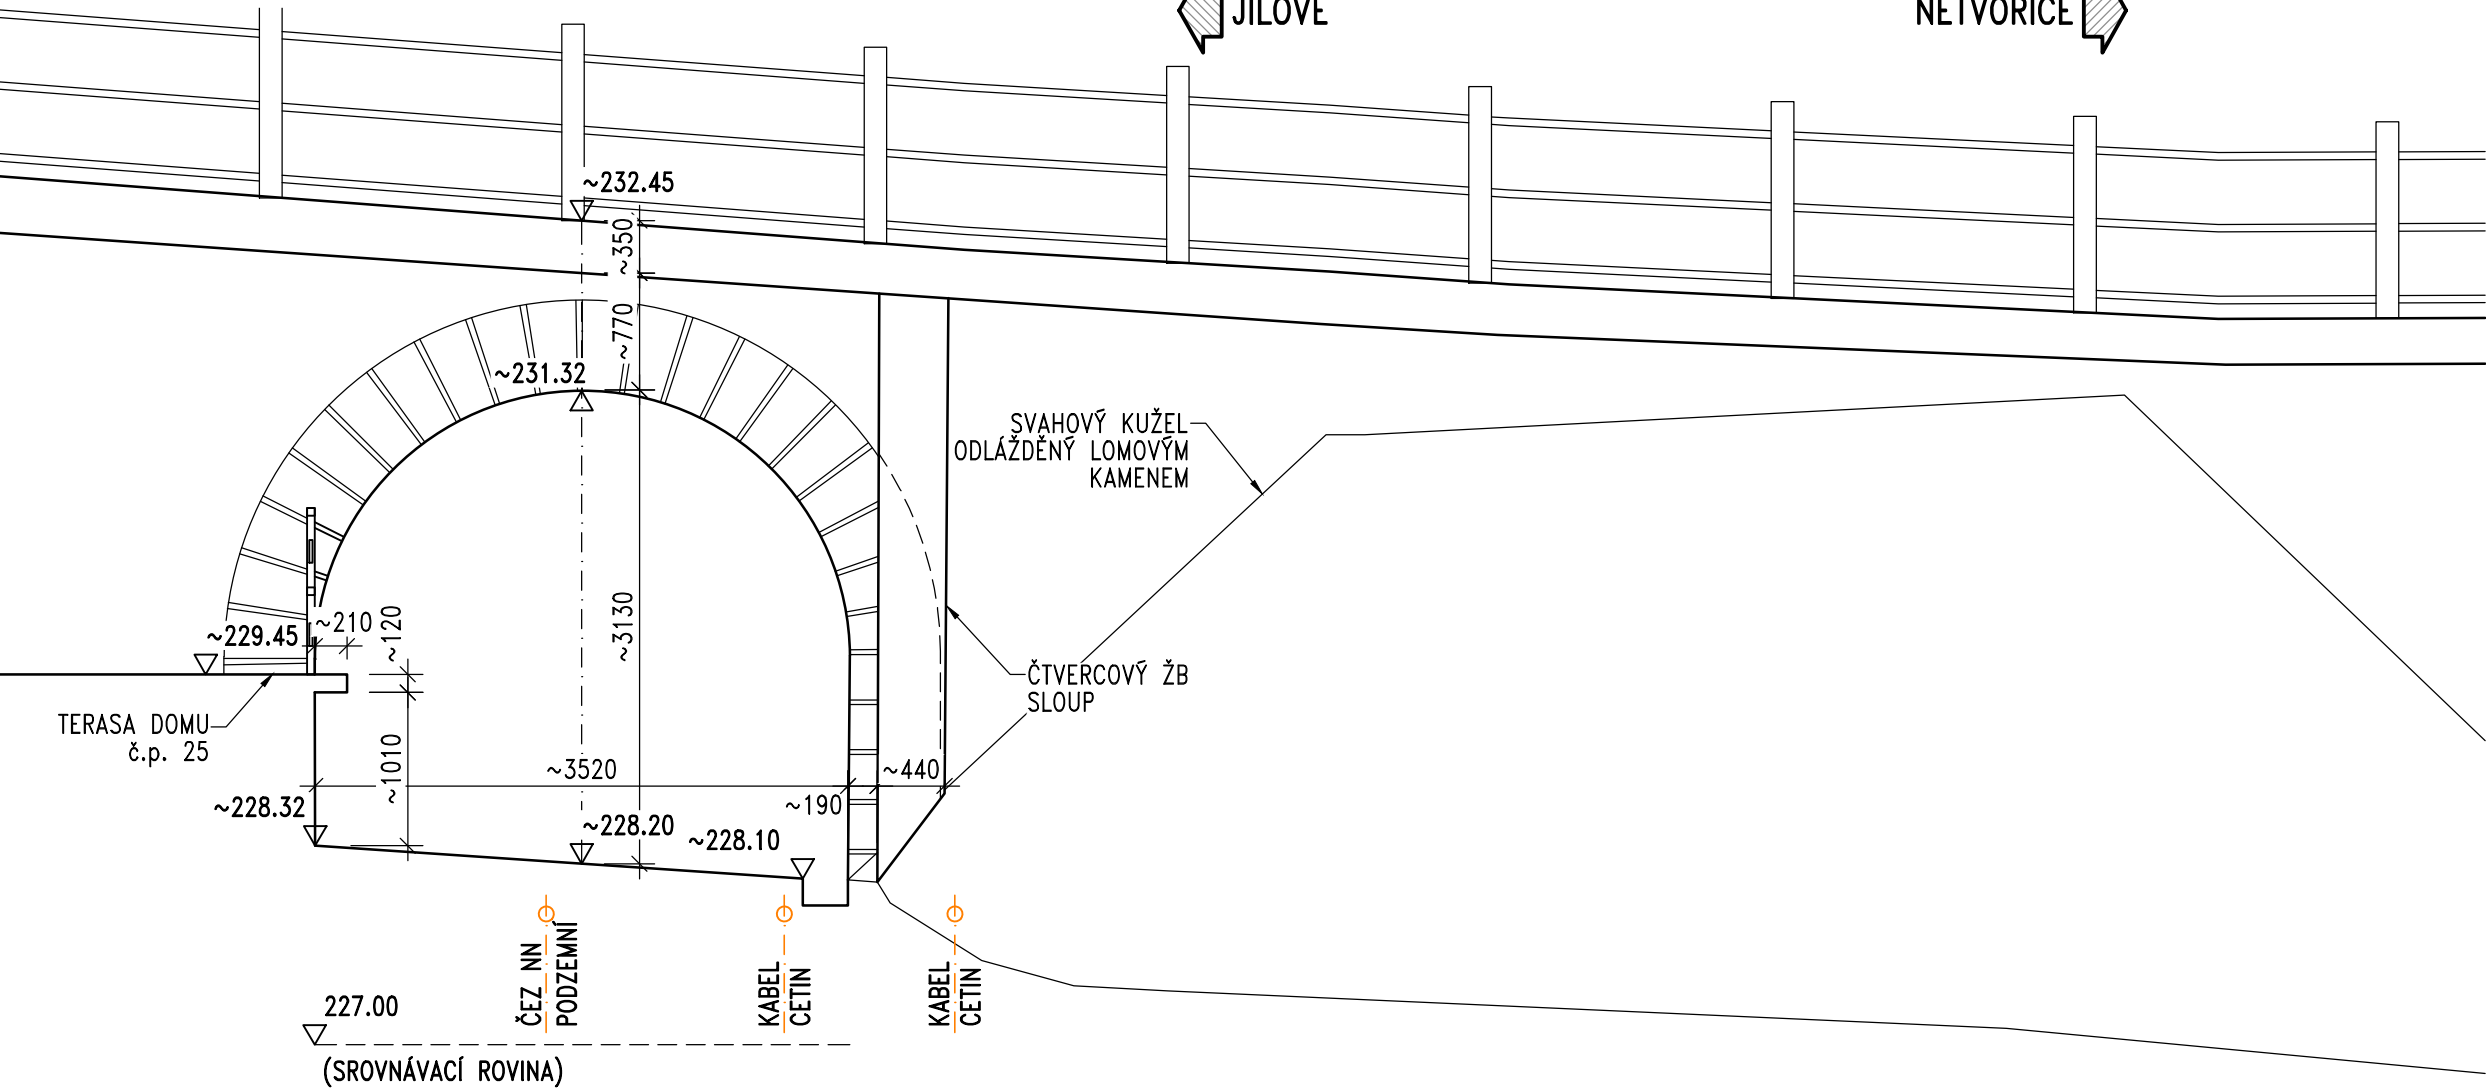

PODÉLNÝ ŘEZ M1:50

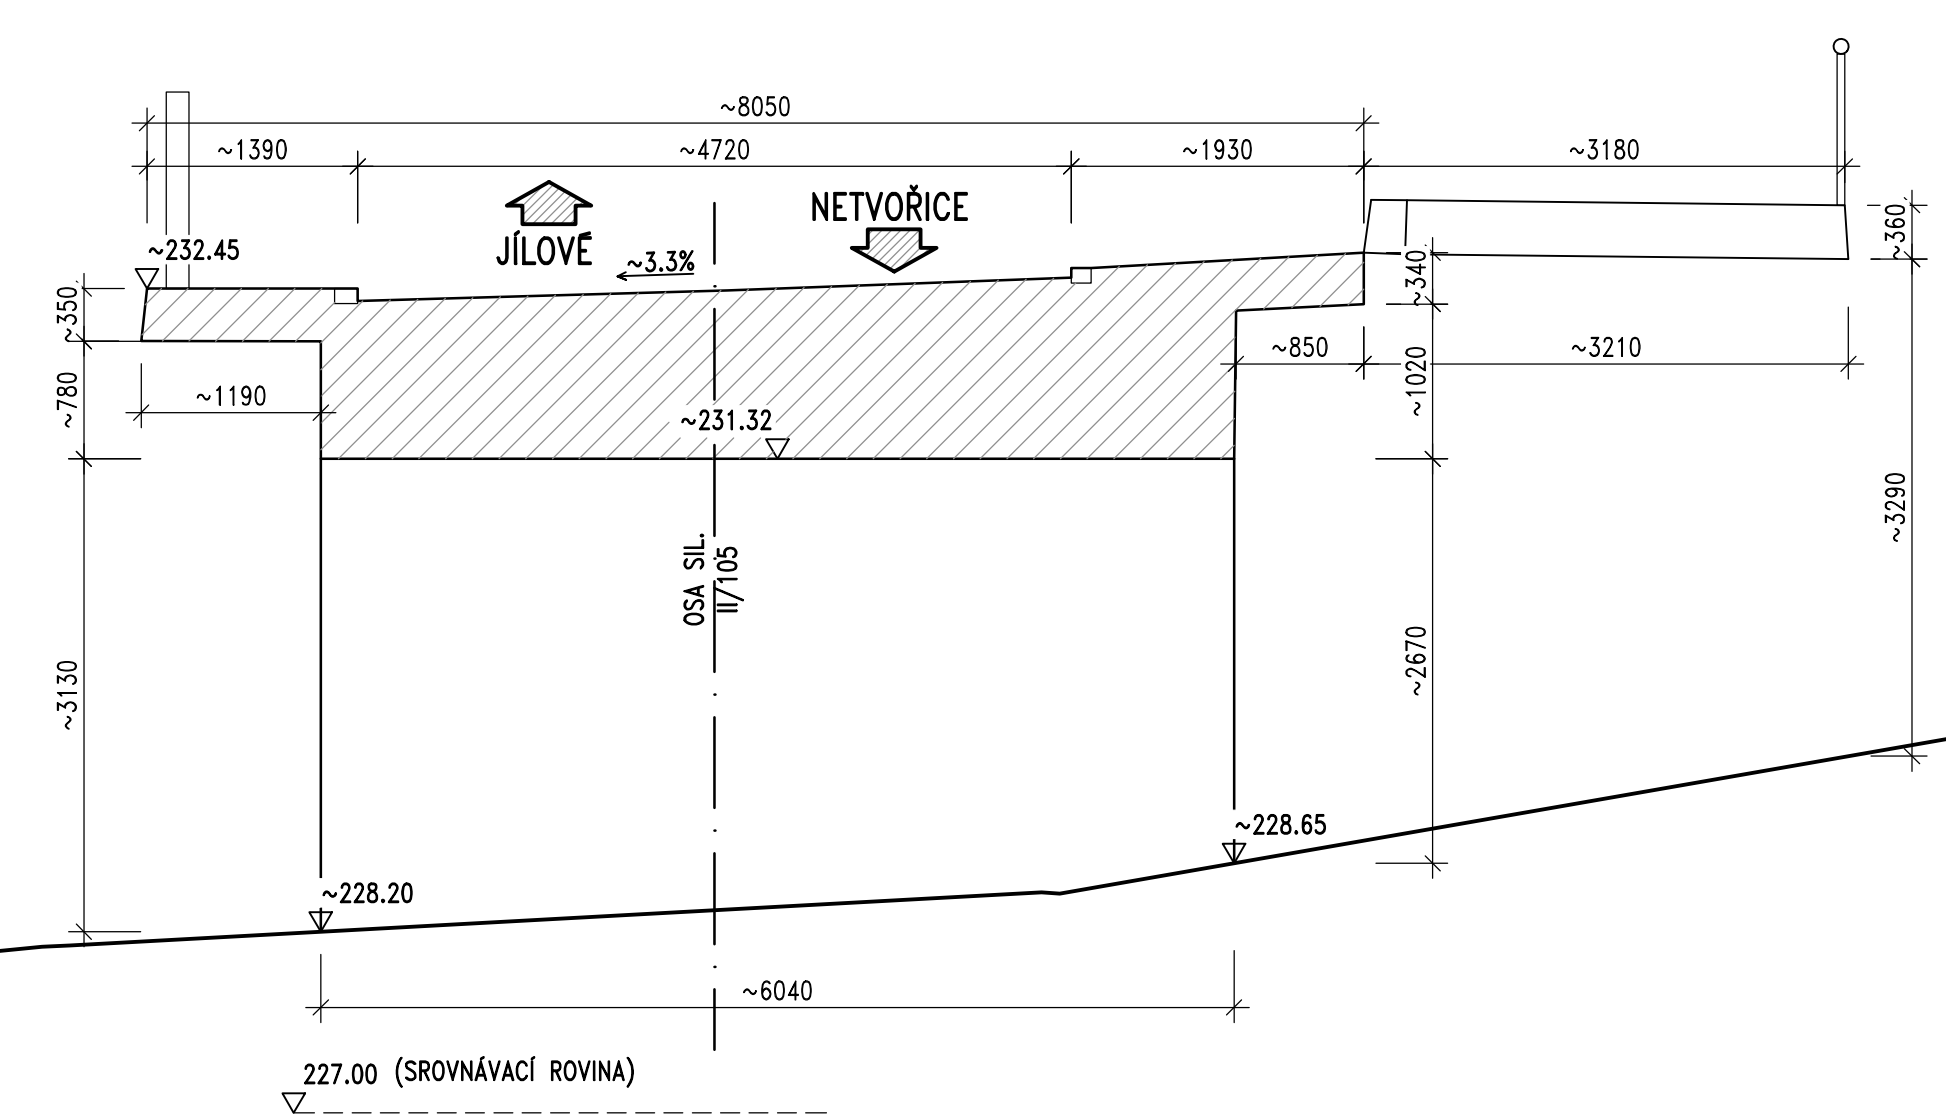

Objednatel:

Středočeský kraj

STŘEDOČESKÝ KRAJ  
KRAJSKÝ ÚŘAD  
ZBOROVSKÁ 11, 150 21 PRAHA 5

Souřadnicový systém S-JTSK, Výškový systém Bpv

Číslo zakázky:	20 307 00	HIP:	Ing. Pavel HRDINA
Schválil:	Ing. Petr SOUČEK	Zodp. projektant:	Ing. Michal CHŮRA
Tech. kontrola:	Ing. Jan VESELÝ	Vypracoval:	Ing. Lukáš BUGAJ

Praha 4, Na Hřebenech II 1718/10, 140 00  
tel.: +420244062215, email: prijemni@pontex.cz

Objednatel:	Středočeský kraj	Obec:	Kamenný Přívoz	Kraj:	Středočeský	
Akce:	II/105 Kamenný Přívoz, mosty ev. č. 105-008 a 105-009 přes řeku Sázavu v obci Kamenný Přívoz				Datum	Stupeň
Část:	D. STAVEBNÍ ČÁST				09/2024	PDPS
Objekt:	SO 202 - MOST ev. č. 105-008				Souprava	Č. přílohy
Příloha:	STÁVAJÍCÍ STAV					2.b