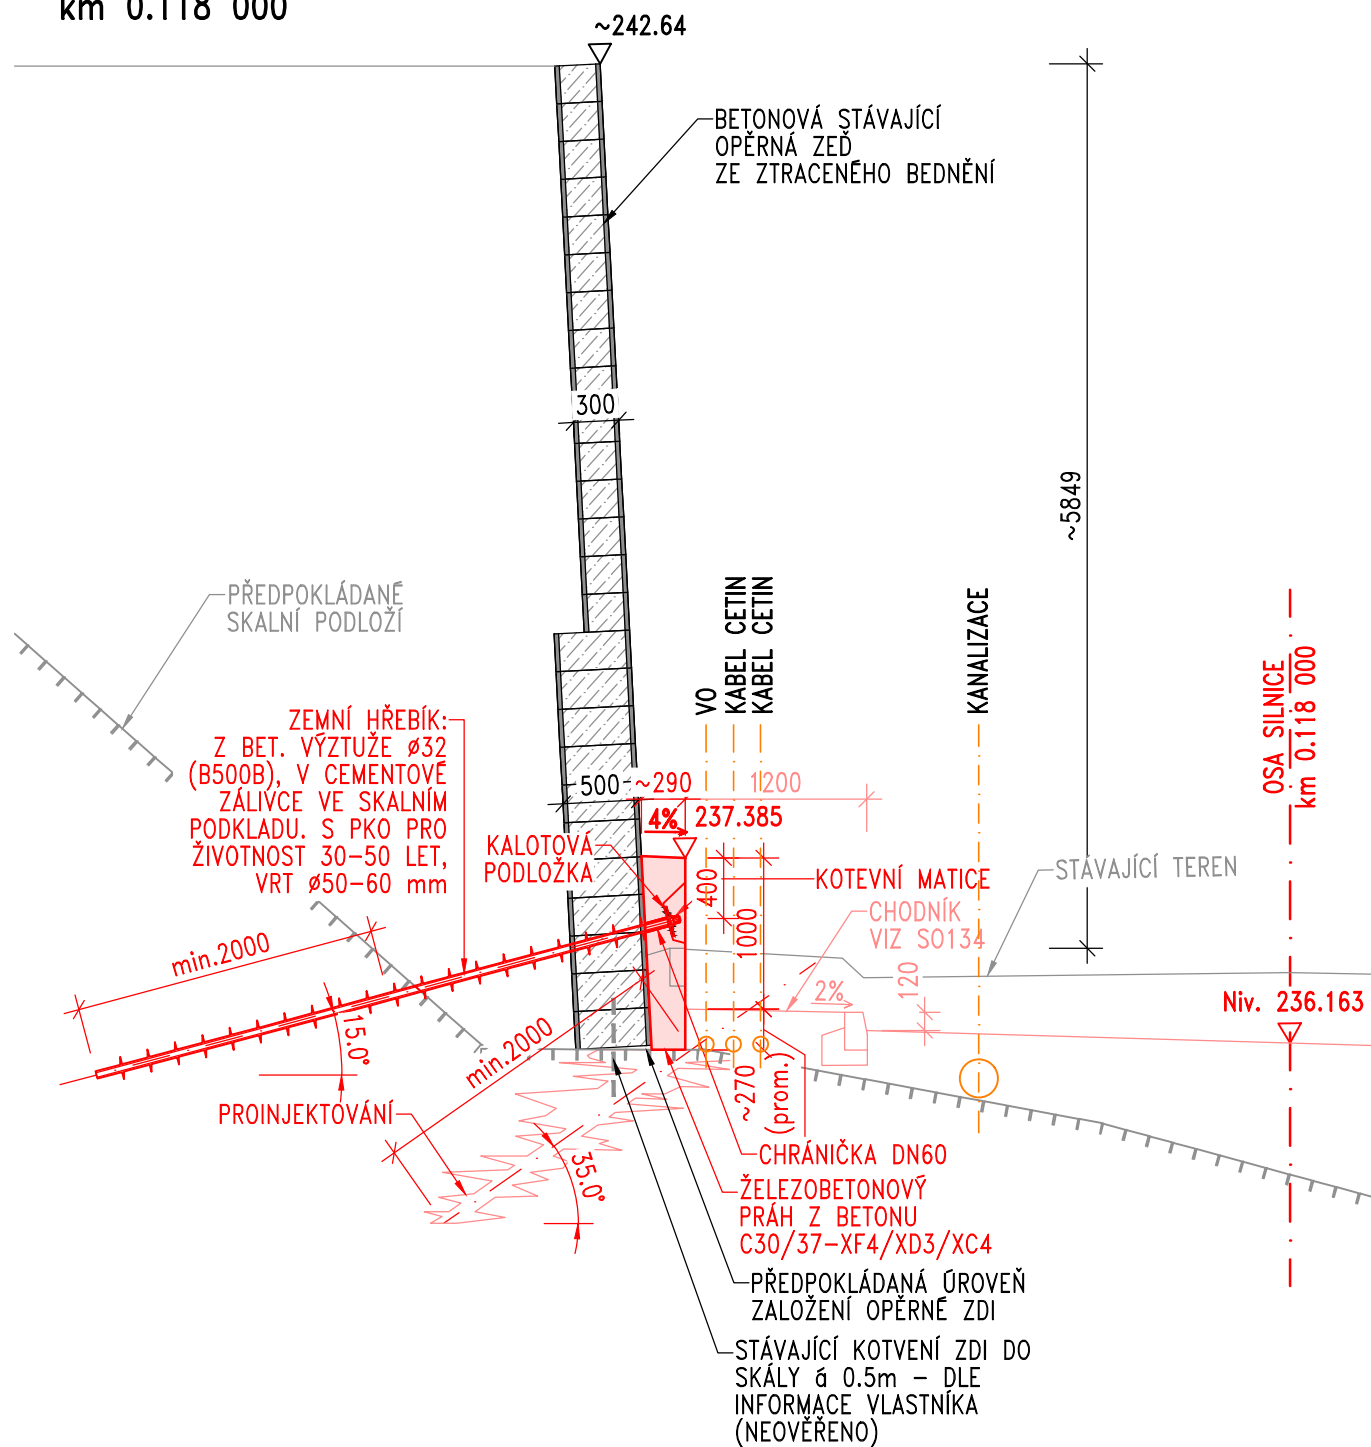


PŘÍČNÝ ŘEZ M1:50
km 0.118 000



MATERIÁL

BETON:

PRAH

C30/37 - XF4,XD3,XC4

OCEL:

BETONÁŘSKÁ VÝZTUŽ

B500 B

POZNÁMKY:



 

1. PŘED ZAHÁJENÍM PRACÍ MUSÍ BÝT PROVEDENO PŘESNÉ VYTYČENÍ INŽENÝRSKÝCH SÍTÍ A JEJICH OCHRANNÝCH PÁSEM, POLOHA INŽ. SÍTÍ A OCHRANNÝCH PÁSEM MUSÍ BÝT ZŘETELNĚ VYZNAČENA.
2. ZNÁZORNĚNĚ ROZHRANÍ GEOLOGICKÝCH VRSTEV JE ORIENTAČNÍ; ZOBRAZUJE OČEKÁVANOU ÚROVEŇ ROZHRANÍ V NÁVAZNOSTI NA ZJIŠTĚNÍ IG PRŮZKUMU PROVEDENÉHO V OBLASTI ZDI.
3. TVARY, ROZMĚRY A KONSTRUKČNÍ ŘEŠENÍ ZAKRYTÝCH ČÁSTÍ STÁVAJÍCÍ KONSTRUKCE JSOU ODHADNUTY!!!

Objednatel:

Středočeský kraj

STŘEDOČESKÝ KRAJ
KRAJSKÝ ÚŘAD
ZBOROVSKÁ 11, 150 21 PRAHA 5

Souřadnicový systém S-JTSK, Výškový systém Bpv

Číslo zakázky:	20 307 00	HIP:	Ing. Pavel HRDINA
		736662206, phr@pontex.cz	
Schválil:	Ing. Petr SOUČEK	Zodp. projektant:	Ing. Michal CHŮRA
		777598859, chura@pontex.cz	
Tech. kontrola:	Ing. Jan VESELÝ	Vypracoval:	Ing. Lukáš BUGAJ
			



Praha 4, Na Hřebenech II 1718/10, 140 00
tel.: +420244062215; email: prijmeni@pontex.cz

Objednatel:	Středočeský kraj	Obec:	Kamenný Přívoz	Kraj:	Středočeský
Akce:	II/105 Kamenný Přívoz, mosty ev. č. 105-008 a 105-009 přes řeku Sázavu v obci Kamenný Přívoz D. STAVEBNÍ ČÁST SO 211 – ZAJIŠTĚNÍ OPĚRNÉ ZDI PŘÍČNÝ ŘEZ			Datum	Stupeň
Část:				09/2024	PDPS
Objekt:				Souprava	Č. přílohy
Příloha:					2.d