

ČÍSLA ŠACHET

MĚŘÍTKO DÉLEK 1 :1000  
MĚŘÍTKO VÝŠEK 1 :100


## KÓTA DNA STOKY

## KÓTA ROSTLÉHO TERÉNU

Srovn. rovina (m n.m.)

STANIČENÍ (KM)

PROFIL(mm)–MATERIÁL–DĚLKA(m)  
SKLON ‰ – DĚLKA(m)  
KAPACITNÍ PRUTOK(l/s)–RYCHLOST(m/s)  
NÁVRHOVÝ PRUTOK(l/s) – RYCHLOST(m/s)

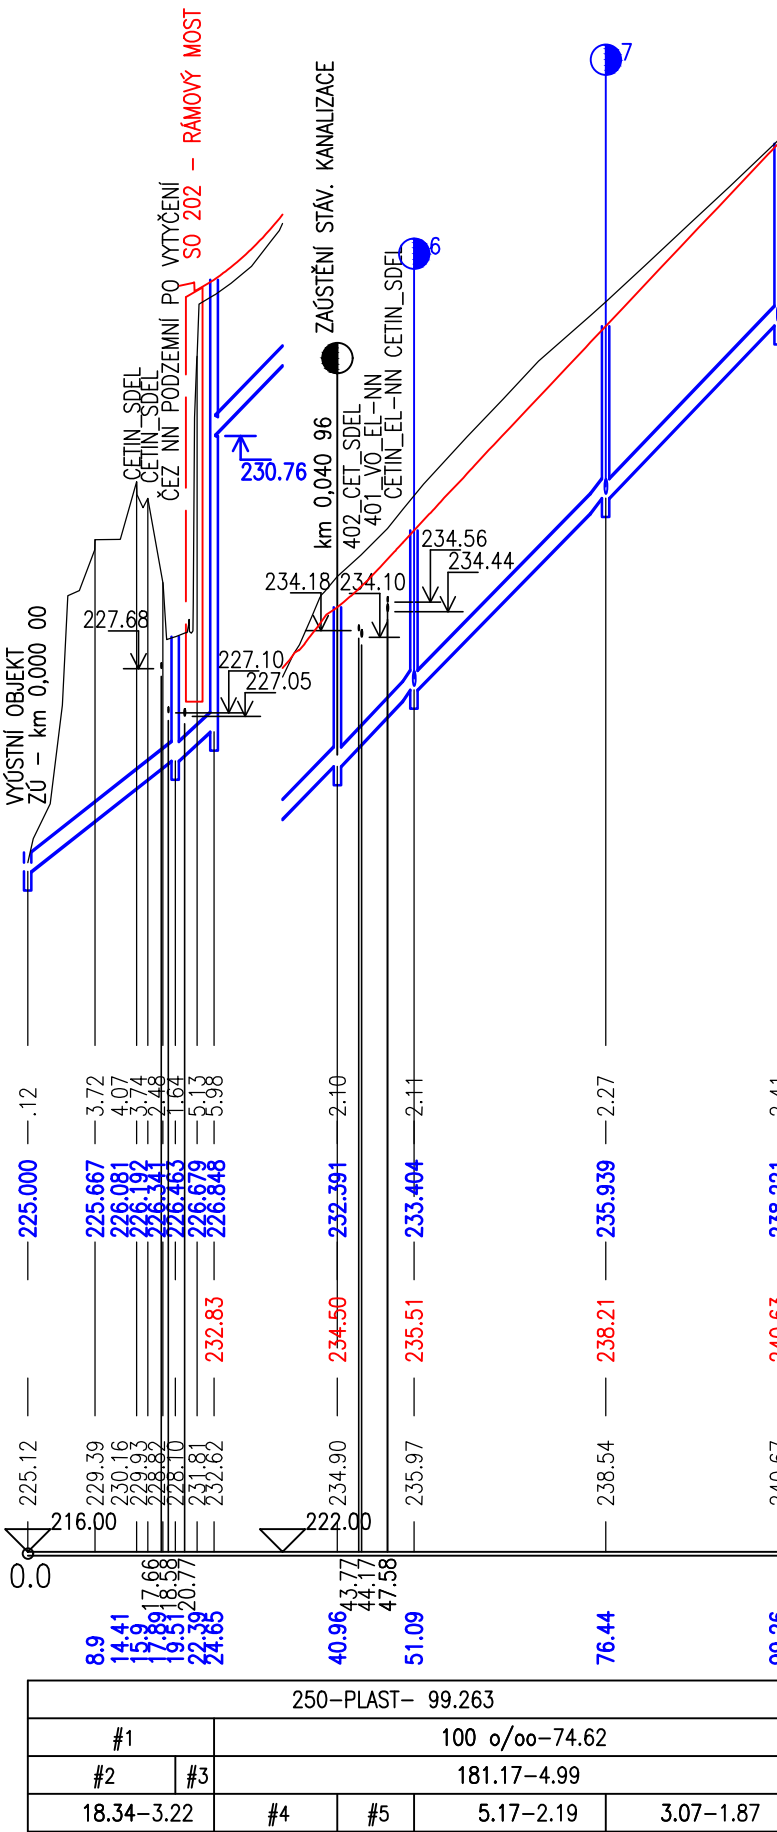

ČÍSLA ŠACHET

```

graph LR
    Head[ ] --> 7((7))
    7 --> 8((8))
    8 --> 9((9))
    9 --> 10((10))
    10 --> 11((11))
    11 --> Null[ ]

```

MĚŘÍTKO DÉLEK 1 :1000  
MĚŘÍTKO VÝŠEK 1 :100


## KÓTA DNA STOKY

## KÓTA ROSTLÉHO TERÉNU

Srovn. rovina (m n.m.)

STANIČENÍ (KM)

PROFIL(mm)–MATERIÁL–DÉLKA(m)  
SKLON ‰ – DÉLKA(m)  
KAPACITNÍ PRUTOK(l/s)–RYCHLOST(m/s)  
NÁVRHOVÝ PRUTOK(l/s) – RYCHLOST(m/s)

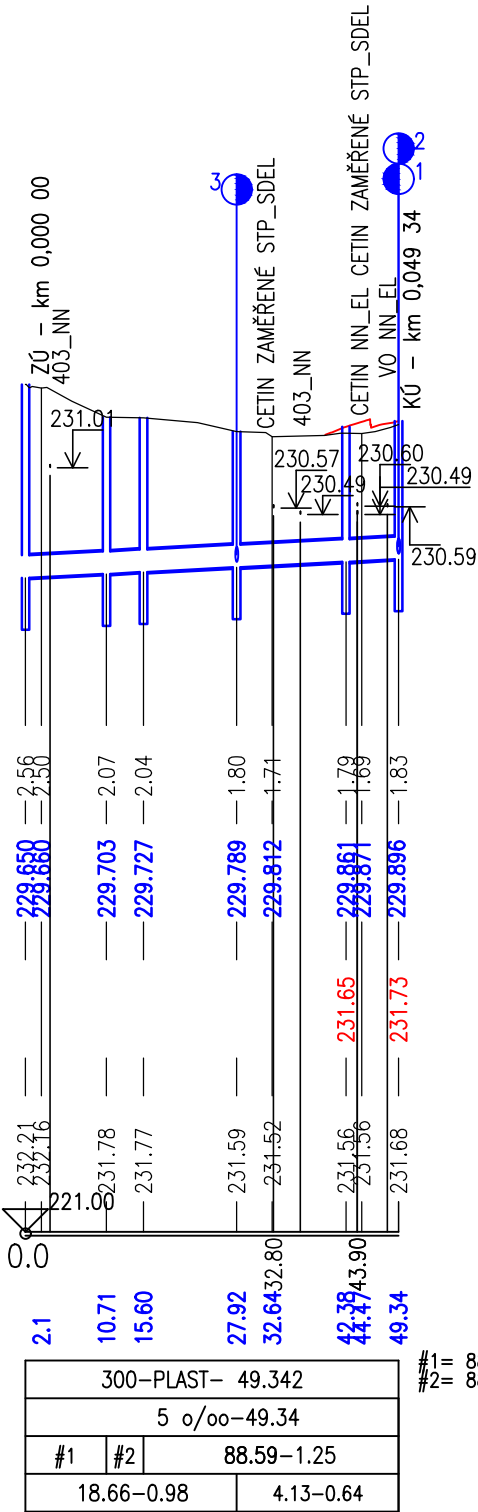


Objednatel:

<b>Středočeský kraj</b>	<b>STŘEDOČESKÝ KRAJ</b> <b>KRAJSKÝ ÚŘAD</b> <b>ZBOROVSKÁ 11, 150 21 PRAHA 5</b>
-------------------------	---

Souřadnicový systém: S-JTSK  
Výškový systém: Bpv

Číslo zakázky:	20 307 00	HIP:	Ing. Pavel HRDINA <i>Pavel Hrdina</i>
Schválil:	Ing. Petr SOUČEK <i>Petr Souček</i>	Zodp. projektant:	Ing. Marie MATĚJKOVÁ
Tech. kontrola:	Ing. Martin NEUDERT <i>Martin Neudert</i>	Vypracoval:	Ing. Adéla LUKÁČOVÁ <i>Adela Lukacova</i>
	737947774, mne@pontex.cz		ala@pontex.cz



Bezová 1658/1, 147 00 Praha 4 – Braník  
 tel: +420 244462219 IČO: 407 63 439

Objednatel:	<b>Středočeský kraj</b>	Obec:	<b>Kamenný Přívoz</b>	Kraj:	<b>Středočeský</b>
Akce:	II/105 Kamenný Přívoz, mosty ev.č. 105-008, 105-009 přes Sázavu v obci Kam. Přívoz			Datum	Stupeň
Část:	<b>D. STAVEBNÍ ČÁST</b>			<b>08/2024</b>	<b>PDPS</b>
Objekt:	<b>SO 301 – DEŠŤOVÁ KANALIZACE</b>			Souprava	Č. přílohy
Příloha:	<b>PODÉLNÉ PROFILY 1:1000/100</b>				<b>D.1.3.1</b> <b>2.b</b>