
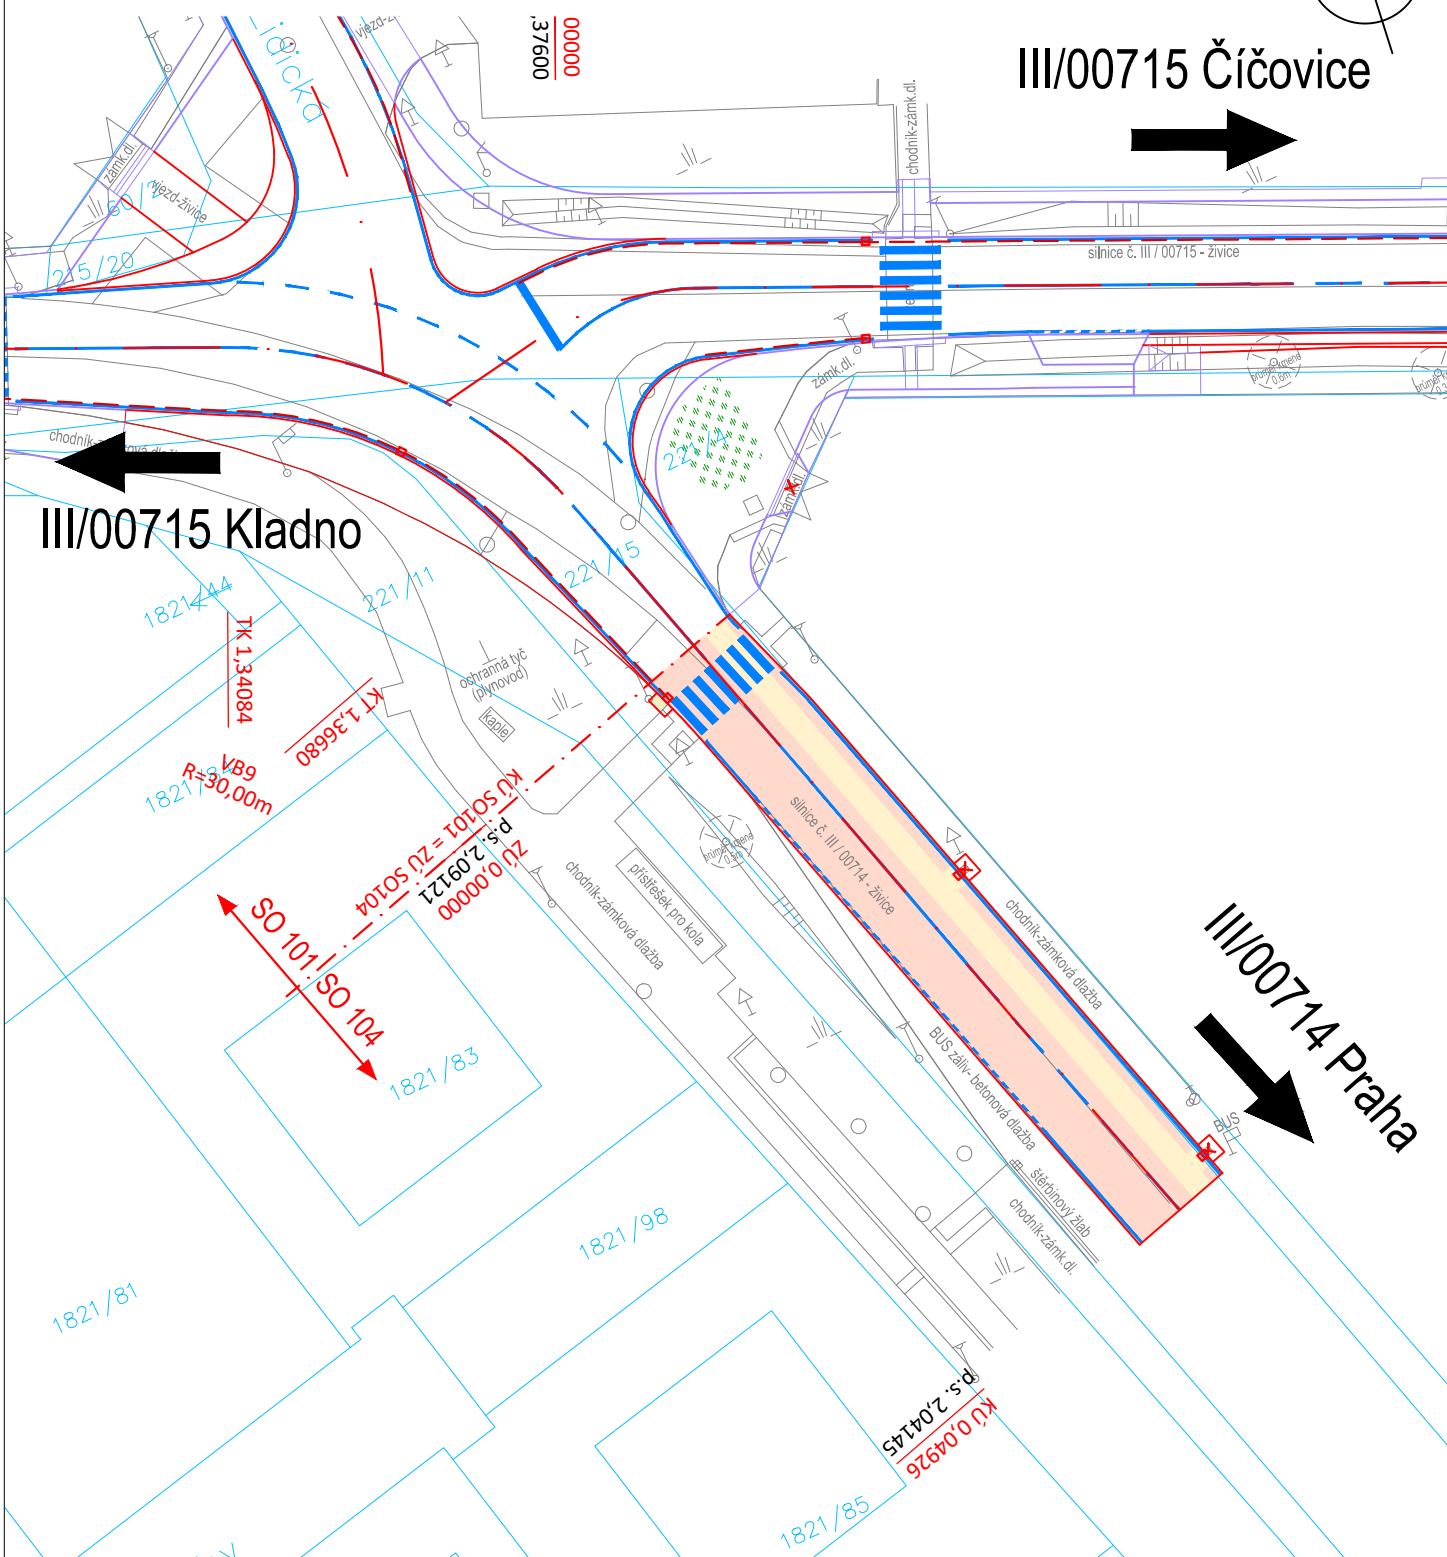


SITUACE POZEMNÍ KOMUNIKACE

M 1:500

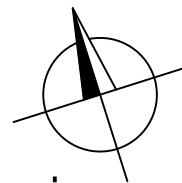

LEGENDA:

- ZAMĚŘENÍ POLOHOPISU
- HRANICE POZEMKŮ DLE KN
- OSA KOMUNIKACE
- PODÉLNÁ DRENÁŽ
- VODOROVNÉ DOPRAVNÍ ZNAČENÍ
- ULIČNÍ VPUST
- ÚPRAVA REVIZNÍ ŠACHTY, ŠOUPĚTE
- ✕ RUŠENÉ INŽENÝRSKÉ SÍTĚ
- SOUVISEJÍCÍ INVESTICE

- ASF. VOZOVKA - PLNÁ KONSTRUKCE A
- ASF. VOZOVKA - PLNÁ KONSTRUKCE B
- ASF. VOZOVKA - PLNÁ KONSTRUKCE C
- ASF. VOZOVKA - RECYKLACE
- ASF. VOZOVKA - VÝMĚNA OBRUSU
- ASF. SJEZD - PLNÁ KONSTRUKCE
- SRPOVITÁ KRAJNICE - KAMENNÁ DLAŽBA
- NEZPEVNĚNÁ KRAJNICE - ŠTĚRK
- ZÁSYP ŘÍČNÍM KAMENIVEM
- ZELEŇ
- REKULTIVACE ZPEVNĚNÝCH PLOCH
- SJEZD - PŘESKLÁDÁNÍ
- CHODNÍK - PŘEDLÁŽDĚNÍ
- NEZPEVNĚNÝ SJEZD