


LEGENDA:

Investice KSÚS

Související investice města Buštěhrad

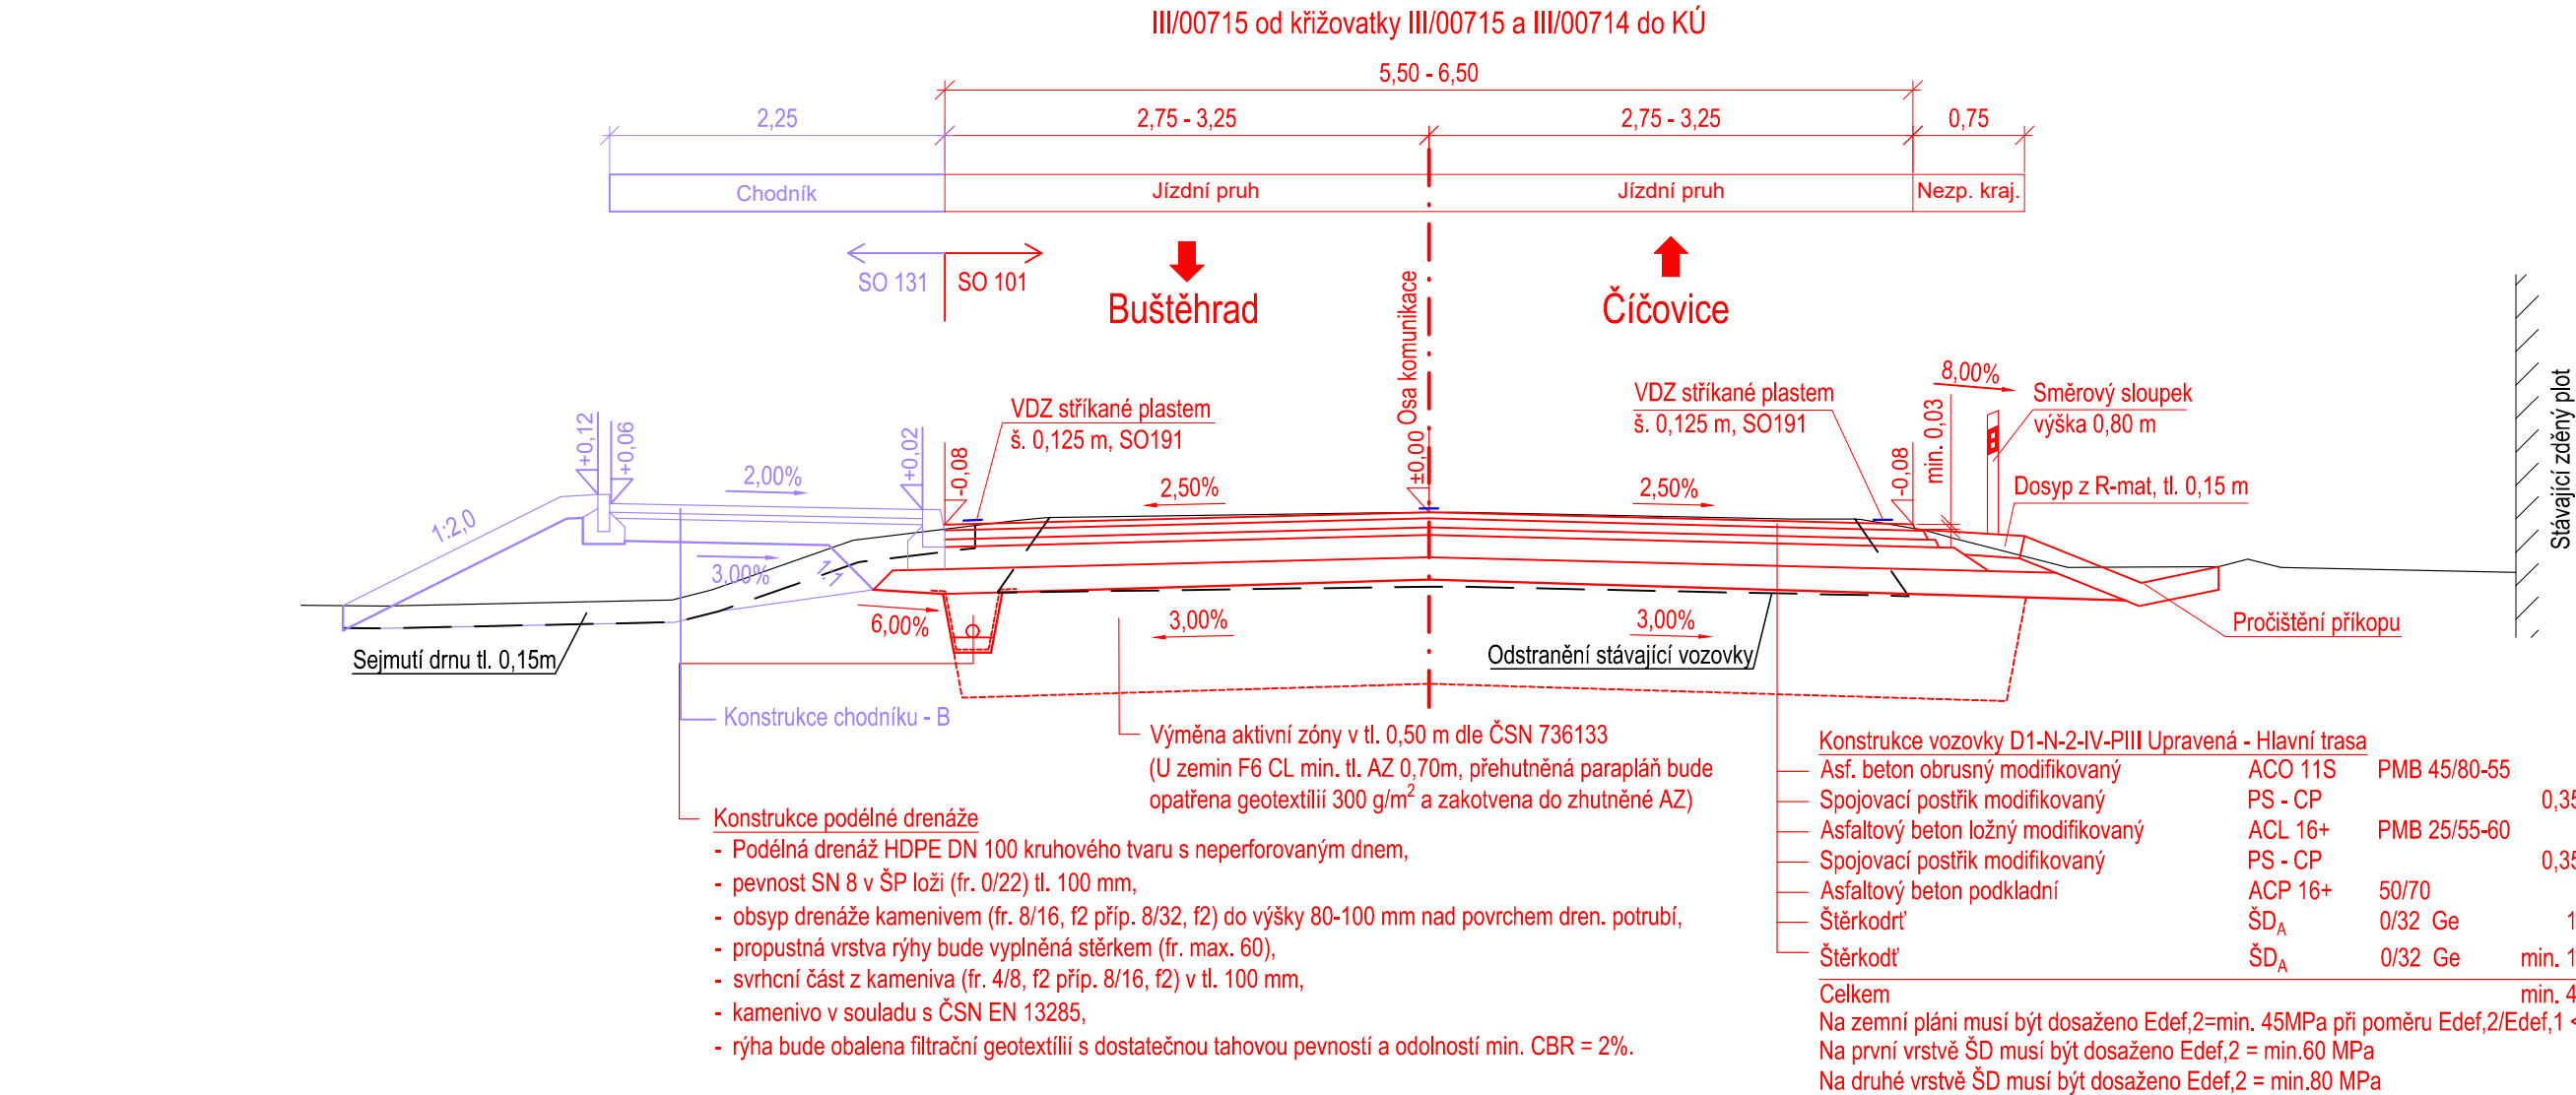

Č.	Datum	Popis	Vypracoval	Schválil
REVIZE				

Souřadnicový systém S-JTSK, Výškový systém Bpv				
Objednatel:				
		KRAJSKÁ SPRÁVA A ÚDRŽBA SILNIC STŘEDOČESKÉHO KRAJE ZBOROVSKÁ 81/11, 150 21 PRAHA 5 - SMÍCHOV		
Zhotovitel:				
Společnost BIM SAS4S Vedoucí společník SAGASTA s.r.o. Novodvorská 1010/14 142 00 Praha 4 Lhotka		    		
Navrhl/vypracoval: Ing. Štěpán Hlaváč		Zodpovědný projektant: Ing. Karel Fazekas, Ph.D.		Zpracovatel:  4roads s.r.o. Slunná 541/27 162 00 Praha 6 IČ: 06327354
Technická kontrola: Ing. Pavel Paška		Hlavní inženýr projektu: Ing. Karel Fazekas, Ph.D.		
Kraj: Středočeský		Čís.sm.obj.:		S-3681/00066001/2020
Katastrální území: Buštěhrad		Čís.akce:		20074
Stavba: III/00715, III/00718, III/00719 Buštěhrad, průtah - PD		Datum:		02/2024
		Formát:		3x A4
		Měřítko:		1:50
Část: OBJEKTY POZEMNÍCH KOMUNIKACÍ		Stupeň: PDPS		Číslo kopie:
Objekt: SO 101 - III/00715		Číslo přílohy:		
Příloha: VZOROVÉ PŘÍČNÉ ŘEZY - ČÁST 2		D.1.1.1.4.2		