
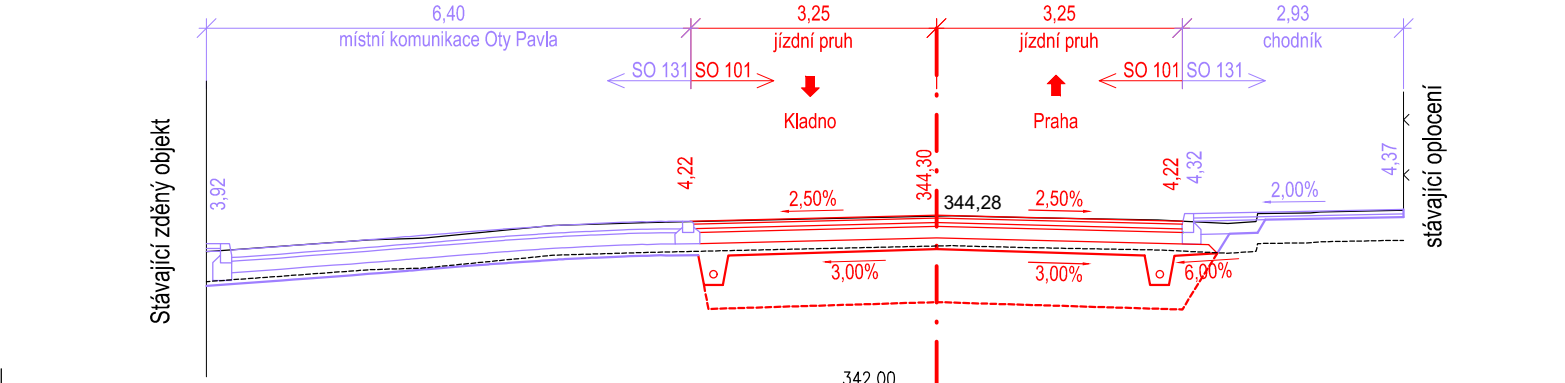
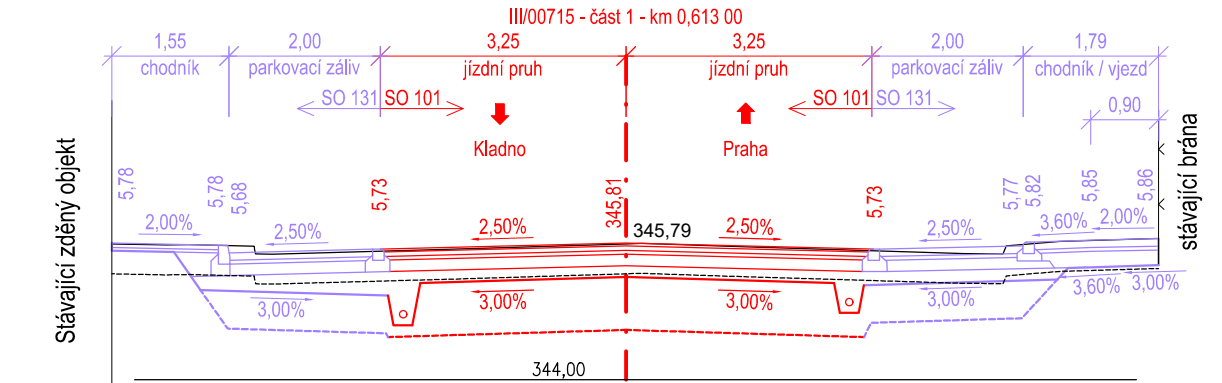
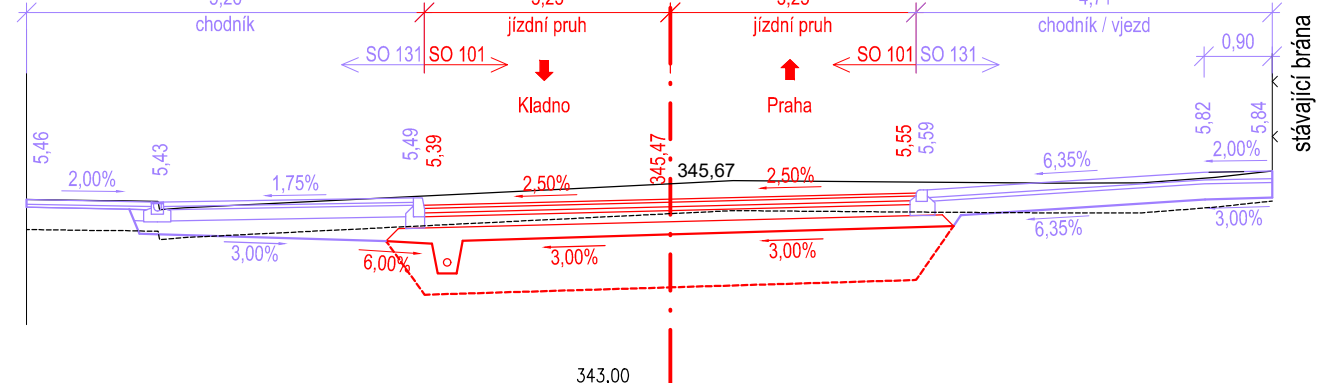
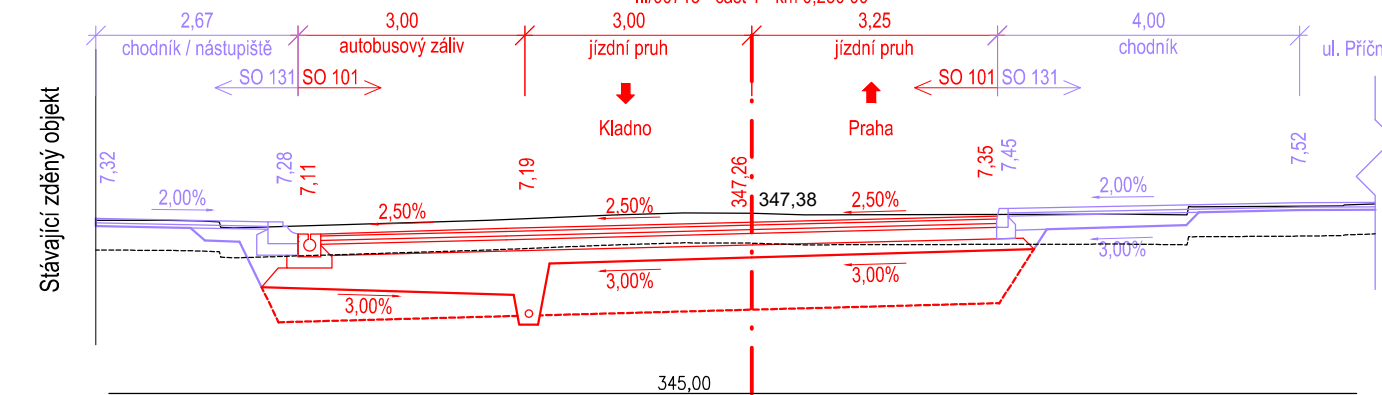
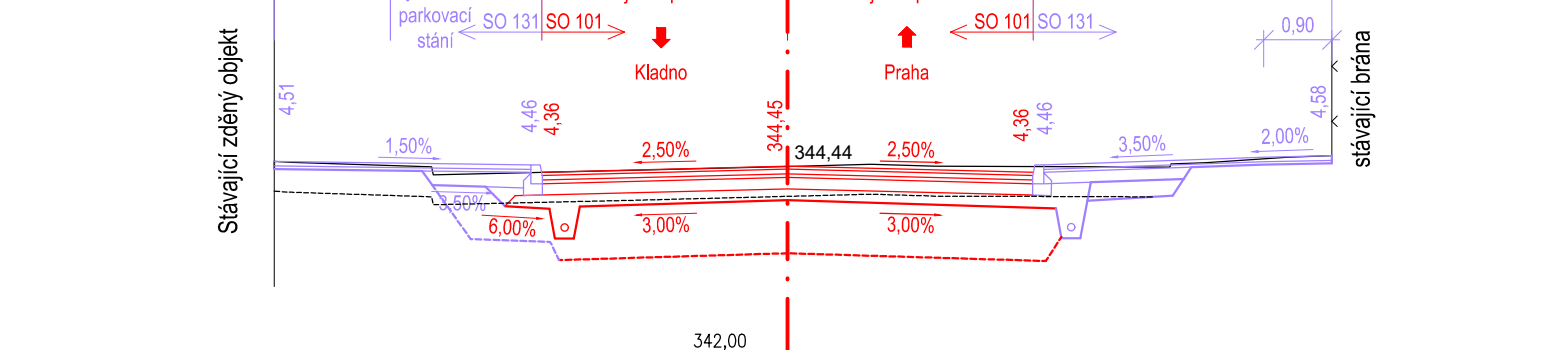
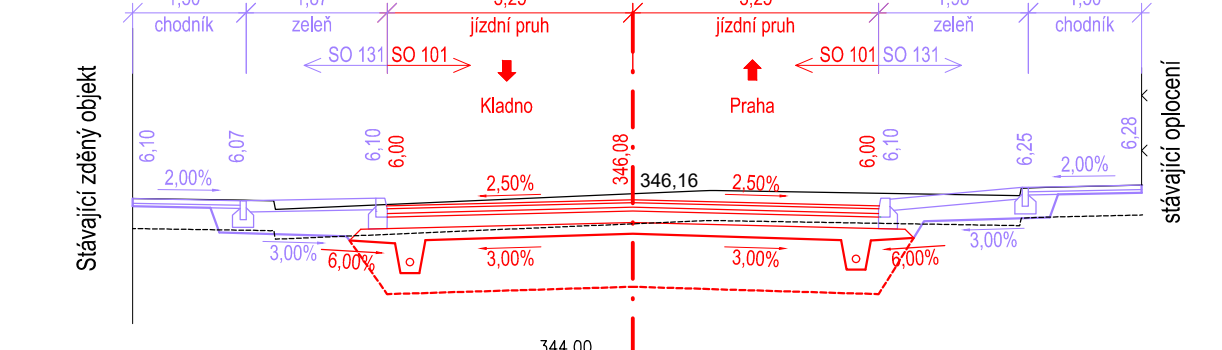
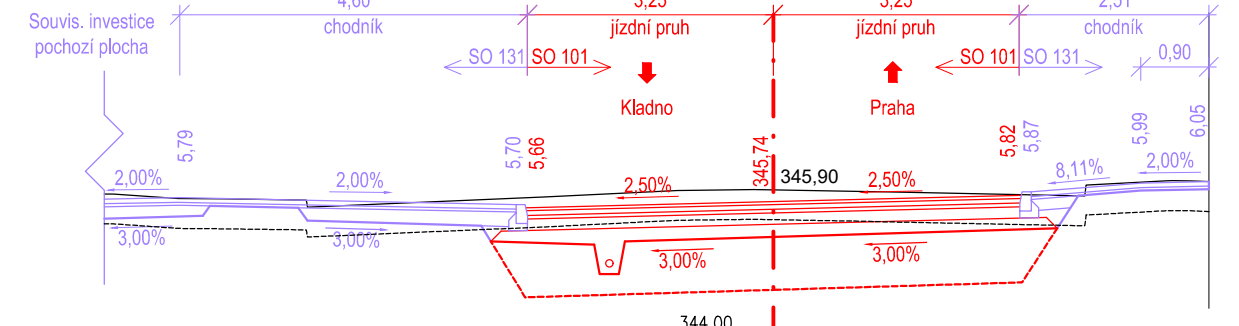
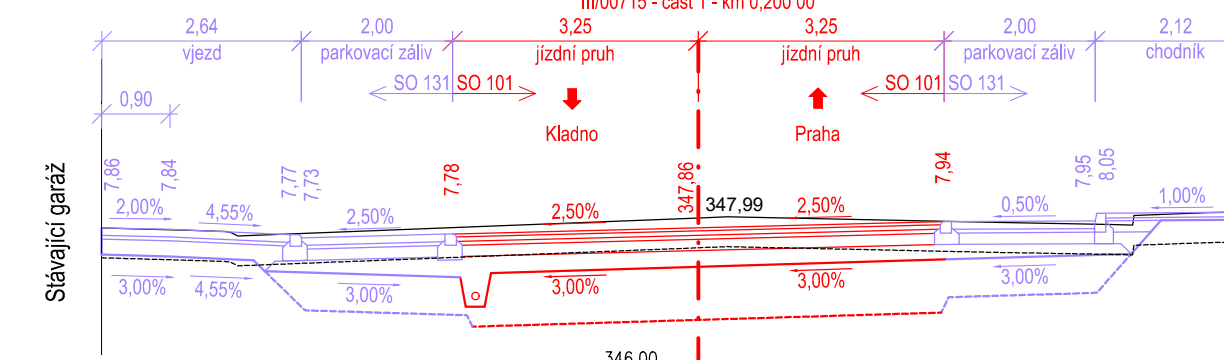
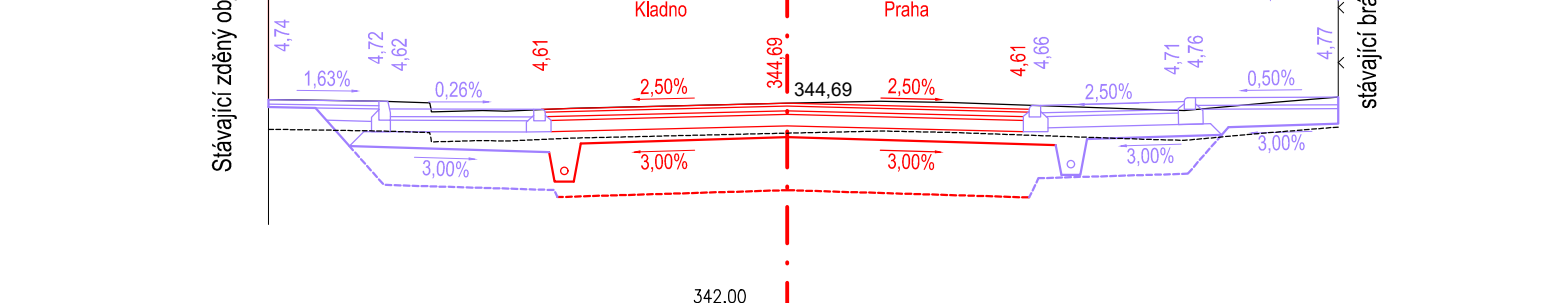
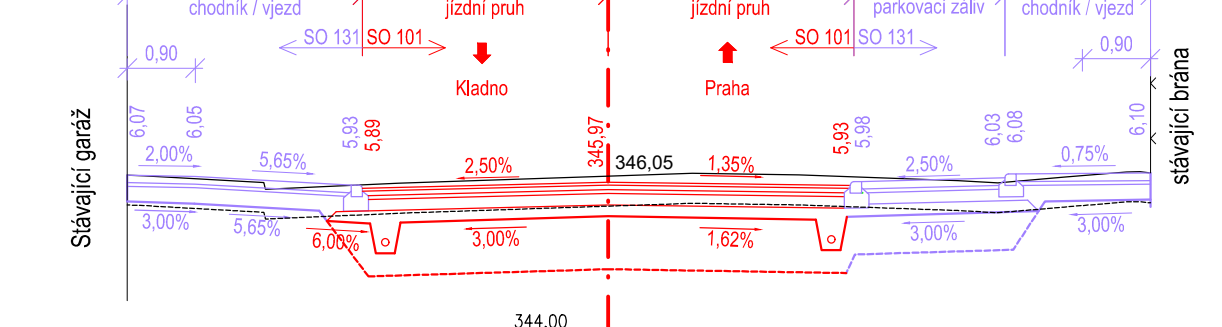
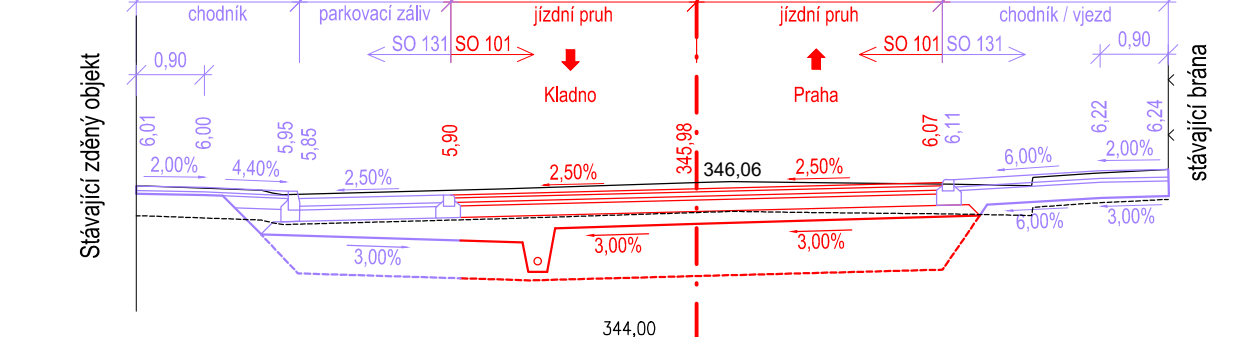
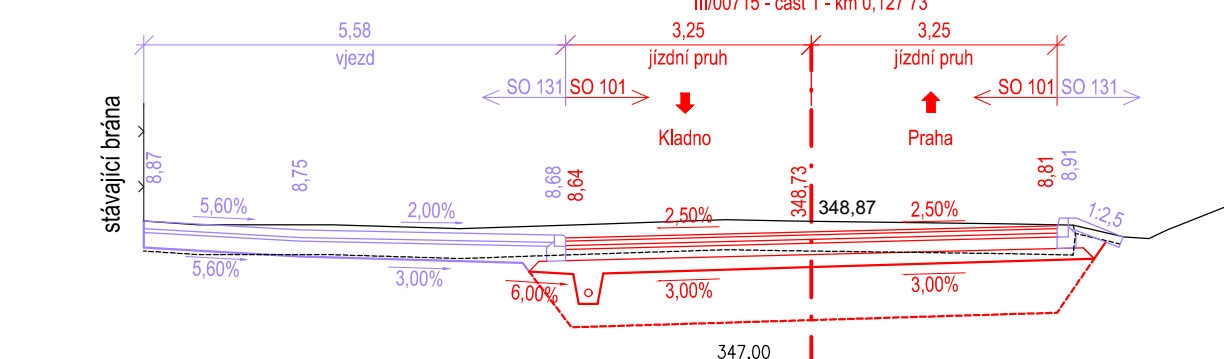
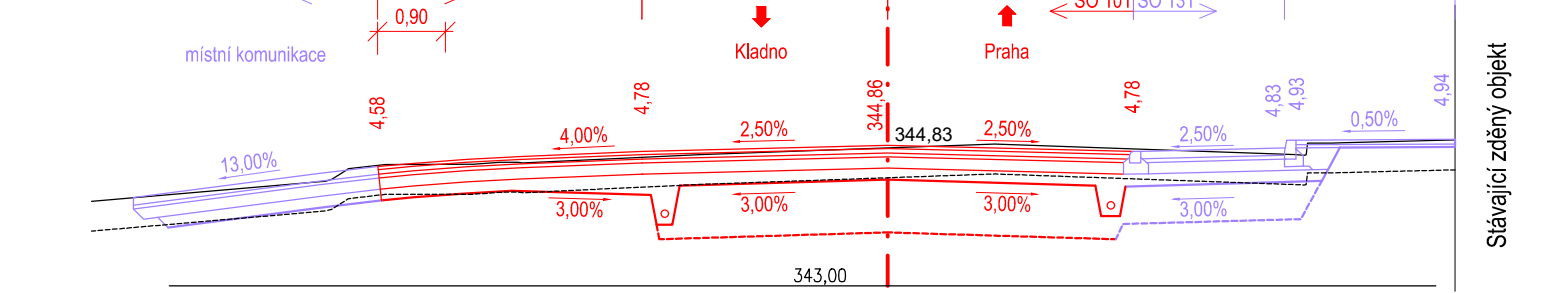
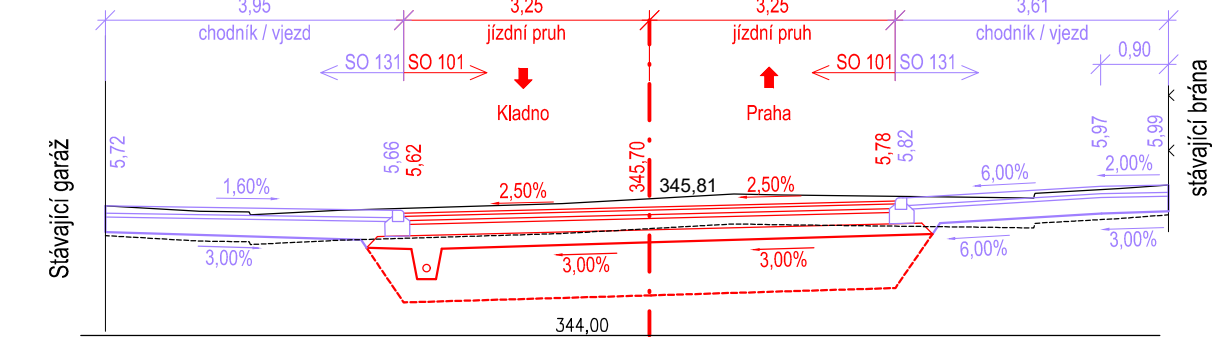
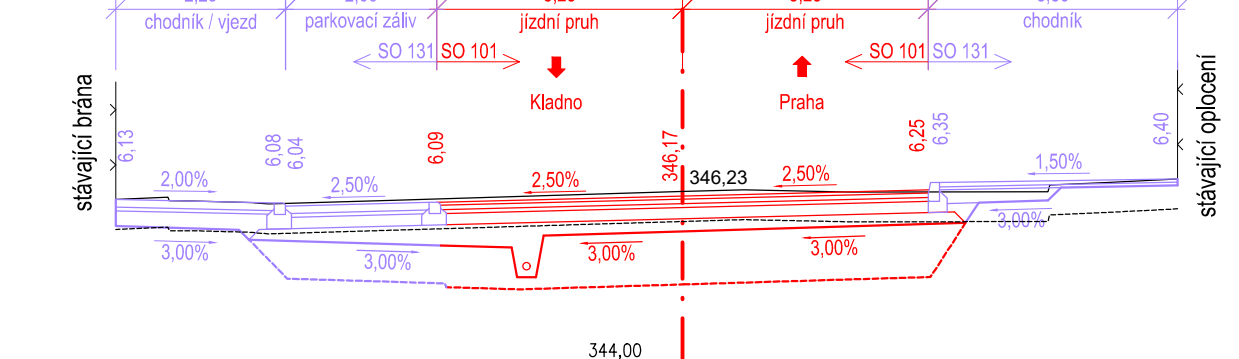


LEGENDA:
— Investice KSÚS
— Související investice města Buštěhrad

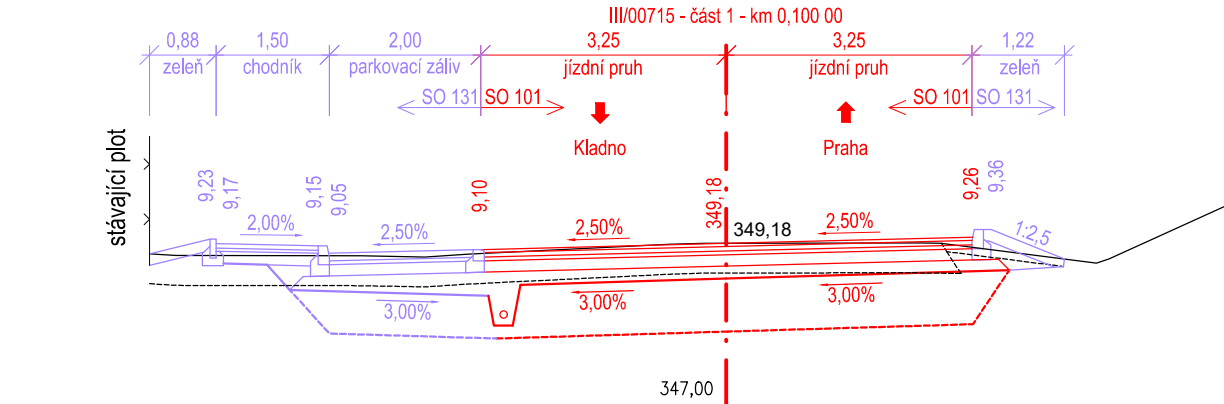

Č.	Datum	Popis	Vypracoval	Schválil
REVIZE				

Souřadnicový systém S-JTSK, Výškový systém BpV

Objednatel:

KRAJSKÁ SPRÁVA A ÚDRŽBA SILNIC STŘEDOČESKÉHO KRAJE
ZBOROVSKÁ 81/11, 150 21 PRAHA 5 - SMÍCHOV

Zhotovitel:

Společnost BIM SAS4S
Vedoucí společnosti
SAGASTA s.r.o.
Novodvorská 1010/14
142 00 Praha 4 Lhotka

SAGASTA **AFRY** **SATRA** **4roads** **SHB**

Navrhl/vypracoval:

Ing. Štěpán Hlaváč

Zodpovědný projektant:

Ing. Karel Fazekas, Ph.D.

Technická kontrola:

Ing. Pavel Paška

Hlavní inženýr projektu:

Ing. Karel Fazekas, Ph.D.

Zpracovatel:

4roads s.r.o.
Slunná 541/27
162 00 Praha 6
IČ: 06327354

Kraj: Středočeský
Katastrální území: Buštěhrad
Stavba: III/00715, III/00718, III/00719 Buštěhrad, průtah - PD

Část: OBJEKTY POZEMNÍCH KOMUNIKACÍ
Objekt: SO 101 - III/00715
Příloha: CHARAKTERISTICKÉ PŘÍČNÉ ŘEZY - ČÁST 1

Čís.sm.obj.: S-3681/00066001/2020
Čís.akce: 20074
Datum: 002/2024
Formát: 8x A4
Měřítko: 1:100
Stupeň: Číslo kopie: PDPS
D.1.1.1.5.1