




VÝŘEZ - ULICE Kladenská

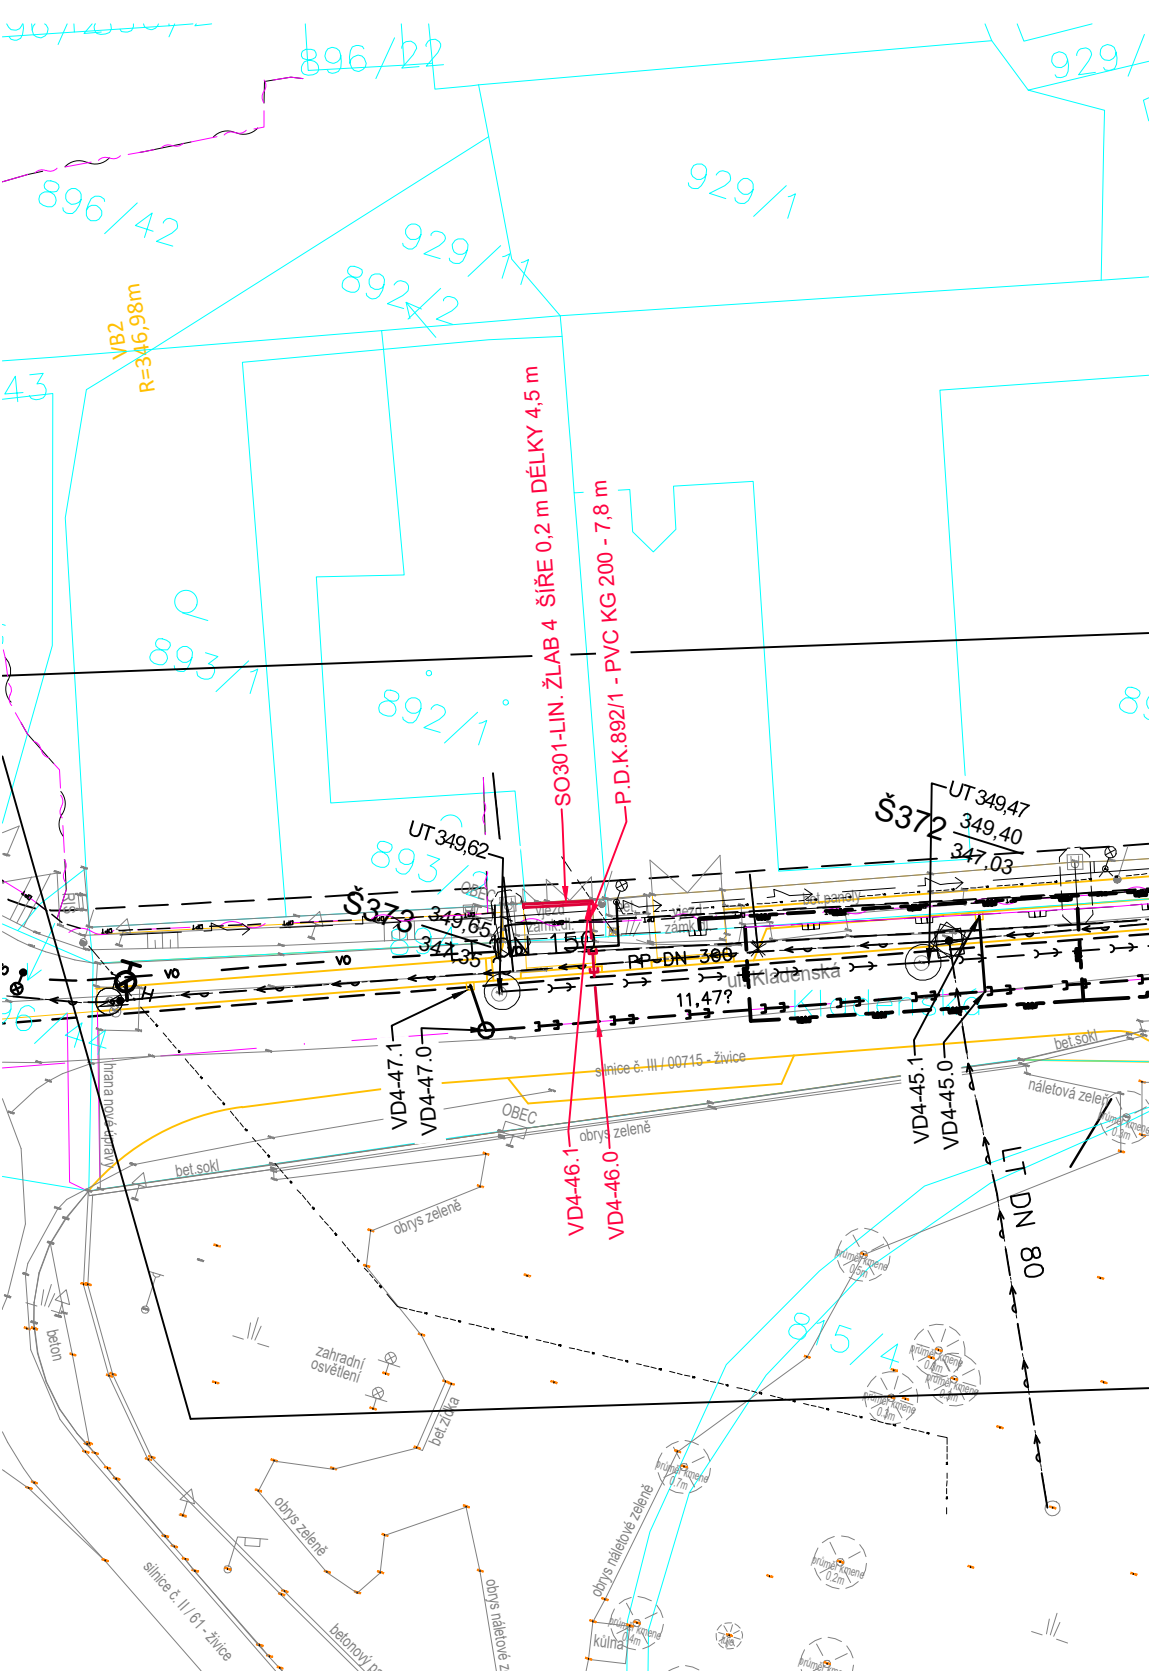

VÝŘEZ - ULICE Kladenská

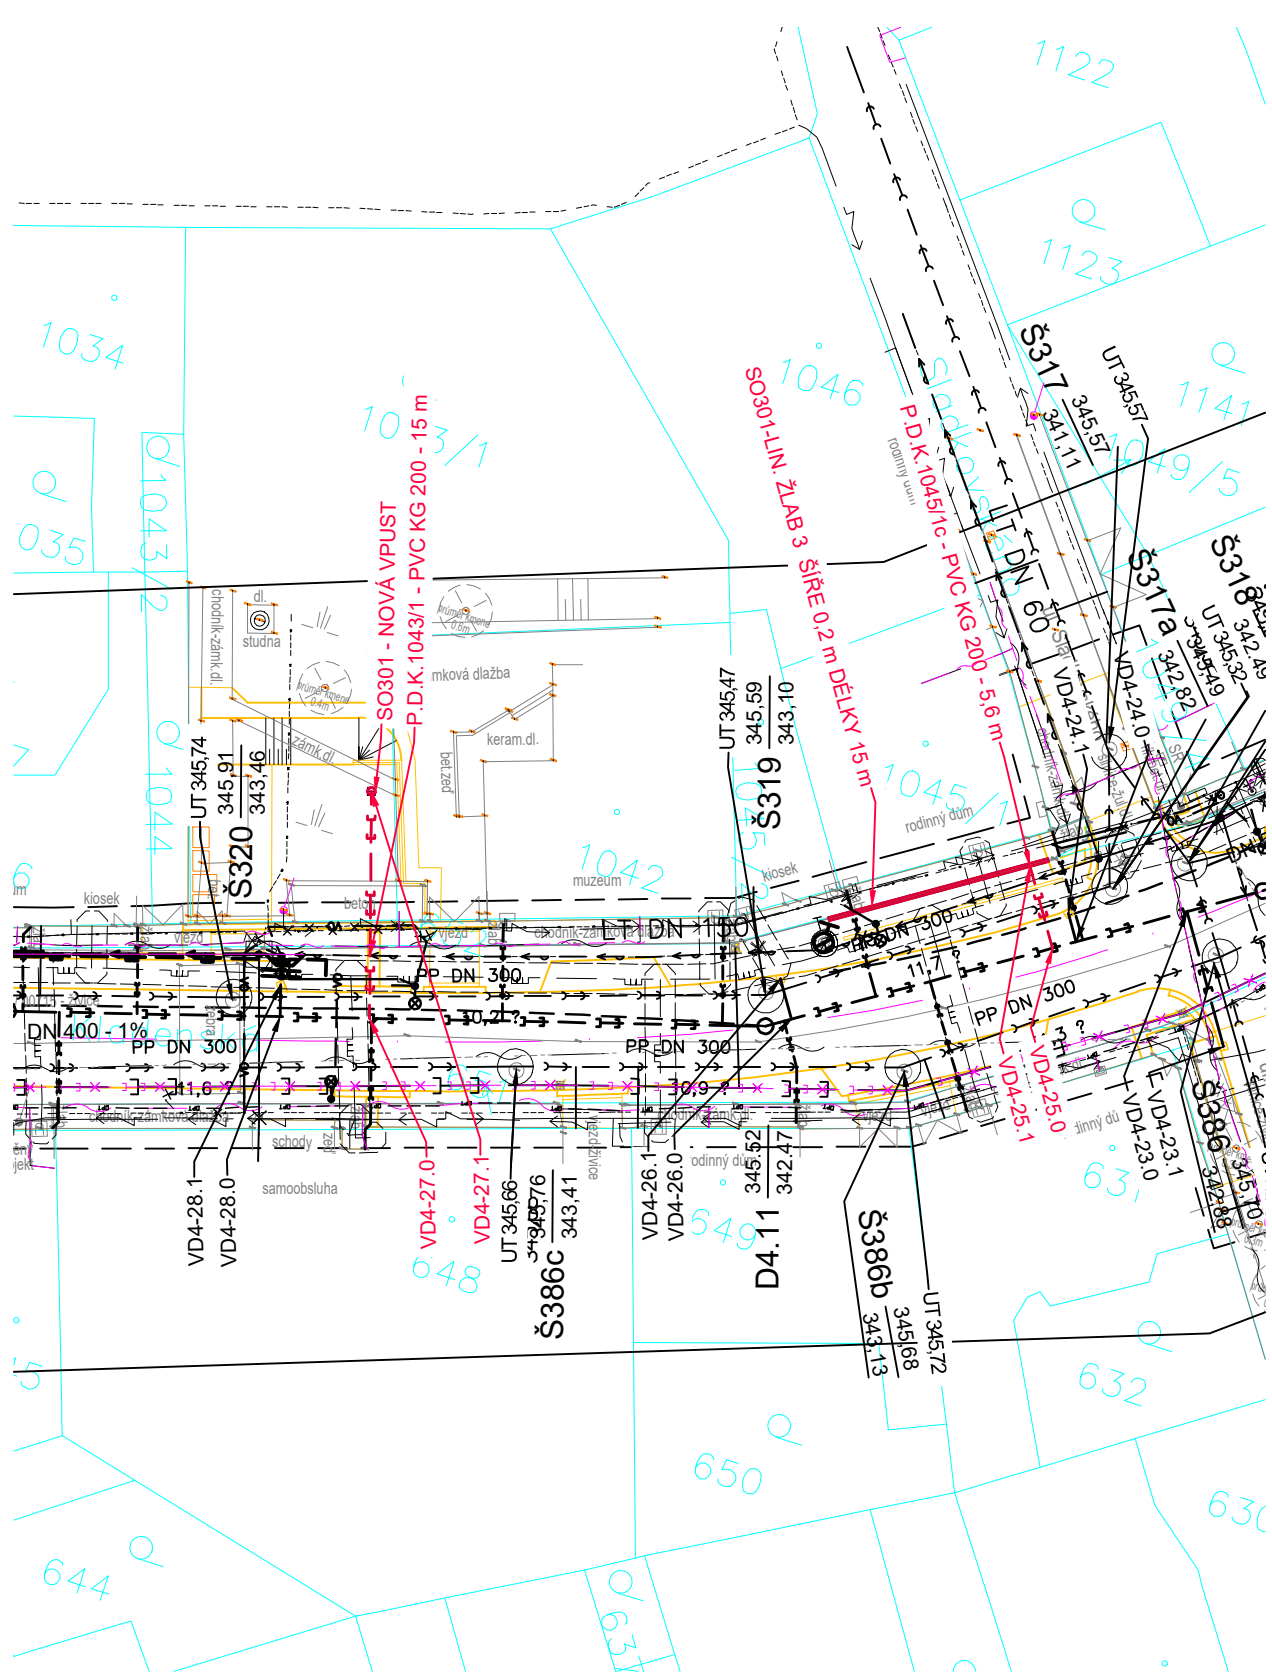

VÝŘEZ - ULICE Oty Pavla

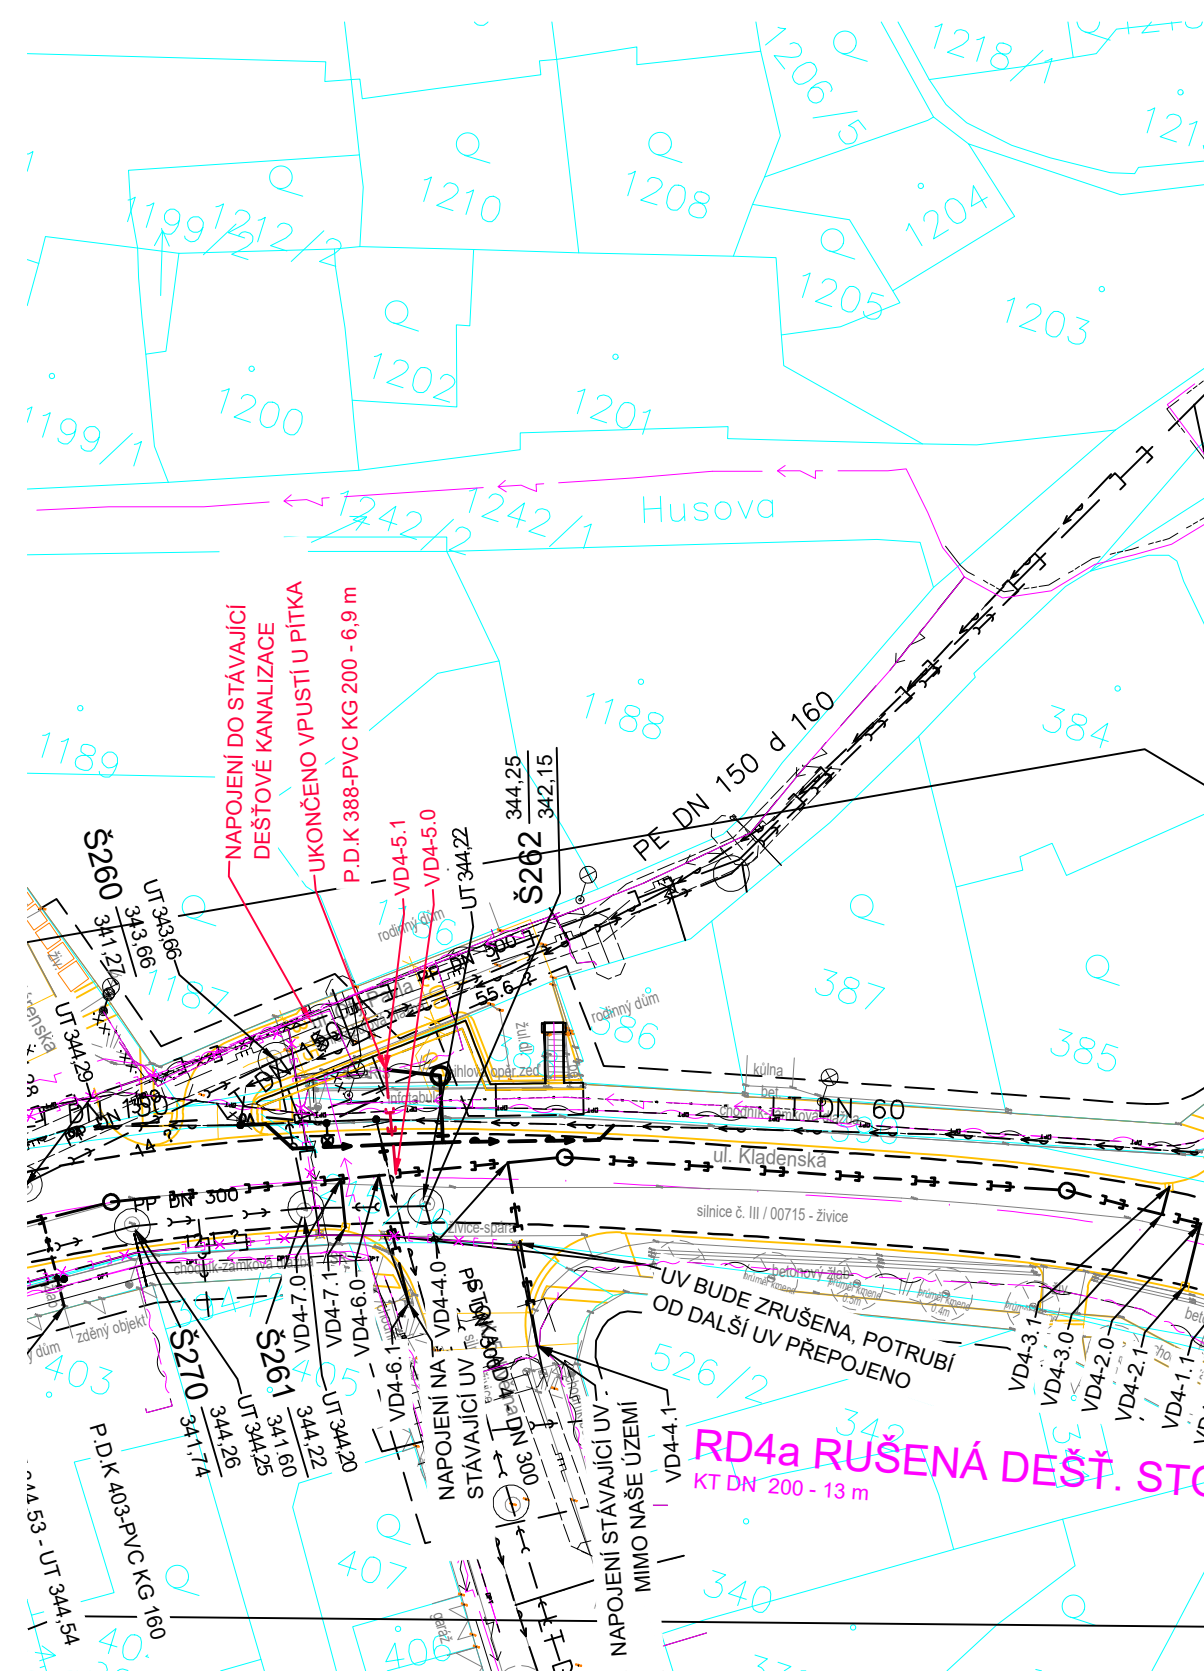


TABULKA VYTÝČOVACÍCH BODŮ - ULIČNÍCH VPUSTŮ			
bod č.	x	y	popis
VD4-5.0	1033348.964	758389.569	Bod trasy "P.U.V. VD4-5"
VD4-5.1	1033342.643	758392.268	Bod trasy "P.U.V. VD4-5"
VD4-25.0	1033535.304	758638.838	Bod trasy "P.U.V. VD4-25"
VD4-25.1	1033530.587	758641.870	Bod trasy "P.U.V. VD4-25"
VD4-27.0	1033553.328	758680.489	Bod trasy "P.U.V. VD4-27"
VD4-27.1	1033538.970	758684.892	Bod trasy "P.U.V. VD4-27"
VD4-46.0	1033669.939	759020.588	Bod trasy "P.U.V. VD4-46"
VD4-46.1	1033662.716	759023.505	Bod trasy "P.U.V. VD4-46"
VD5-2.0	1033427.579	758045.903	Bod trasy "P.U.V. VD5-2"
VD5-2.1	1033434.758	758049.635	Bod trasy "P.U.V. VD5-2"
VD6-1.0	1033533.758	757817.079	Bod trasy "P.U.V. VD6-1"
VD6-1.1	1033543.008	757816.405	Bod trasy "P.U.V. VD6-1"

LEGENDA SÍTÍ - NOVÉ


- NOVÝ VODOVOD A PŘELOŽKA VODOVODU (SO340,341,342)
- NOVÁ DEŠTOVÁ KANALIZACE (SO301, SO302, SO303, SO304, SO361, SO362)
- NOVÉ VPUSTI (SO301, SO302, SO303, SO304)
- NOVÉ PŘÍPOJKY DEŠTOVÉ KANALIZACE (SO301, SO302, SO303, SO304)
- PŘELOŽKA PLYNOVODŮ
- PŘELOŽKA PLYNOVODŮ - DOČASNÁ BY-PASS
- NOVÝ VODOVOD (INVESTOR MĚSTO)
- NOVÁ DEŠTOVÁ KANALIZACE (SO361 - INVESTOR MĚSTO)
- PŘELOŽKA PLYNOVODŮ (INVESTOR MĚSTO)
- PŘELOŽKA PLYNOVODŮ - DOČASNÁ BY-PASS (INVESTOR MĚS.)
- RUŠENÁ DEŠTOVÁ STOKA / PŘÍPOJKA
- RUŠENÝ VODOVOD
- RUŠENÝ PLYNOVOD

LEGENDA SÍTÍ - STÁVAJÍCÍ


- STÁVAJÍCÍ SPLAŠKOVÁ KANALIZACE
- STÁVAJÍCÍ DEŠTOVÁ KANALIZACE
- STÁVAJÍCÍ VODOVOD
- CETIN - METALICKÝ KABEL
- CETIN OPTIKA
- ELEKTRINA NN
- ELEKTRINA VN
- PLYN STL

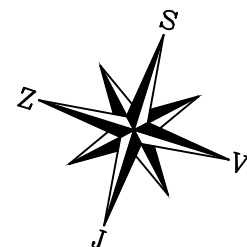

VÝŘEZ - ULICE Kladenská

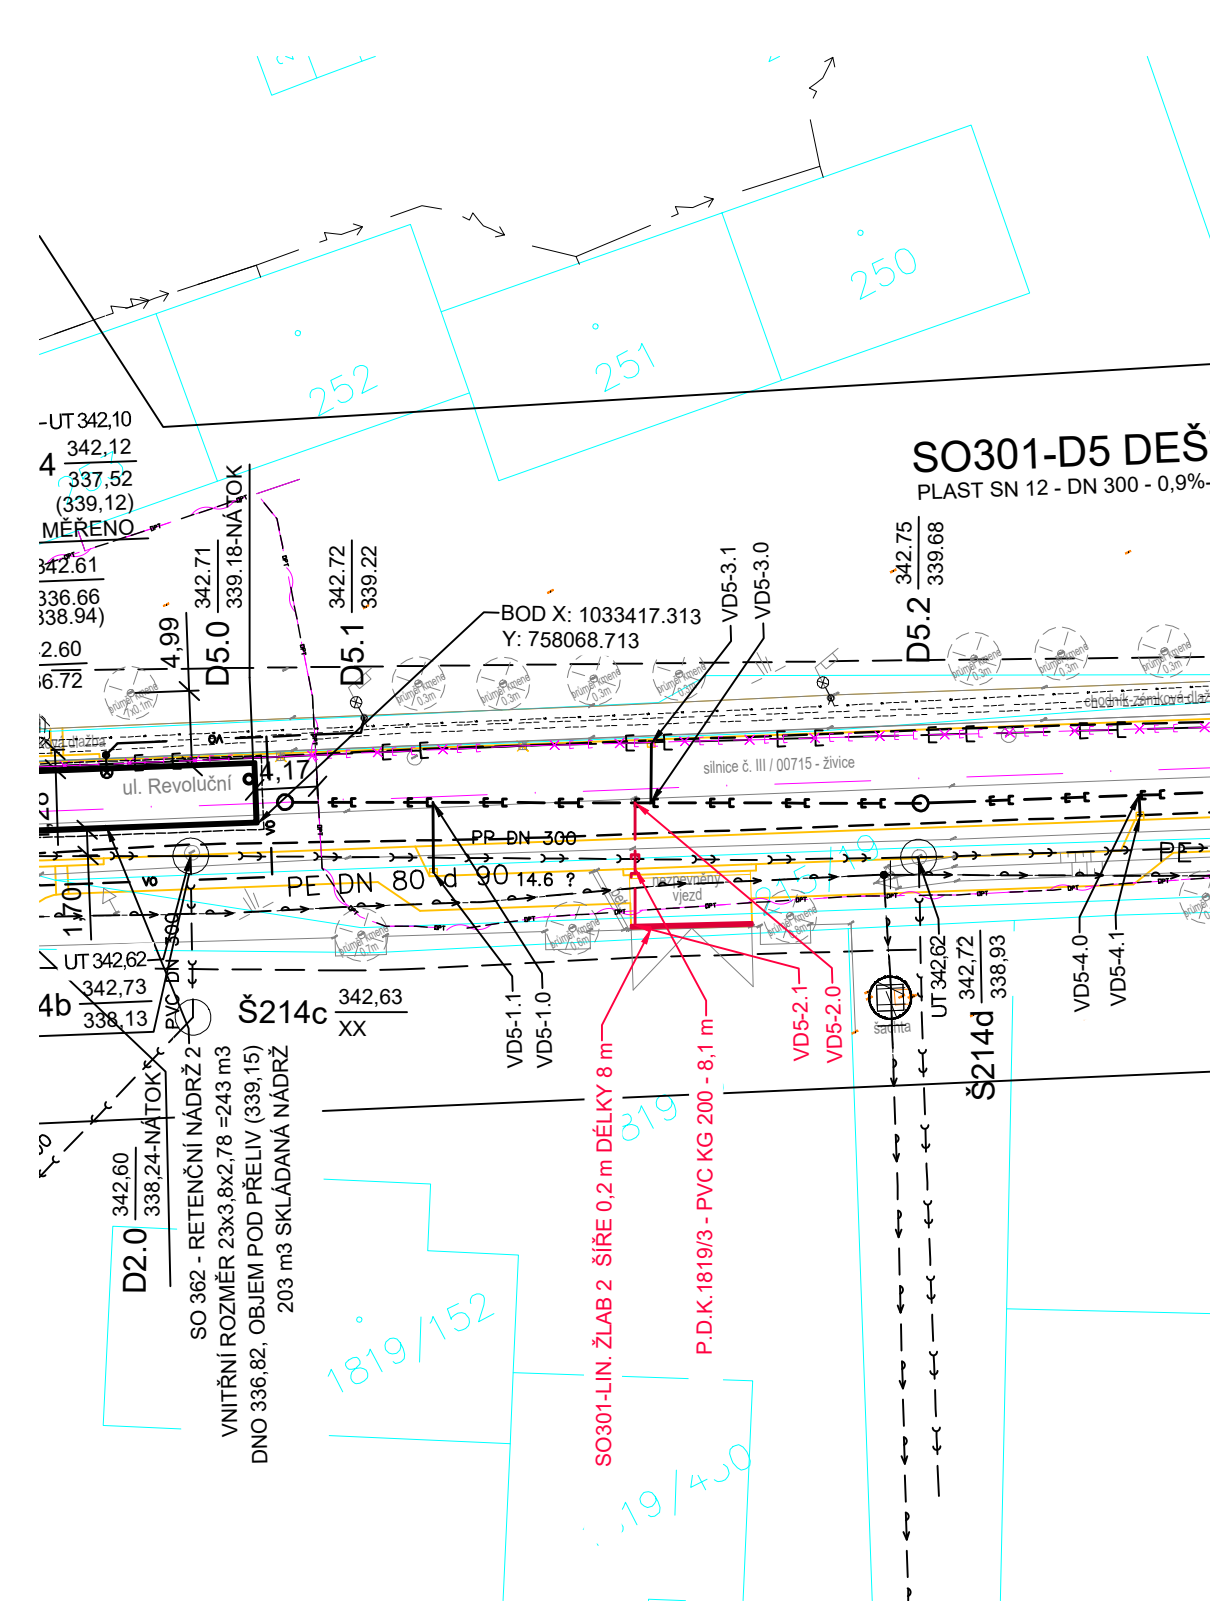

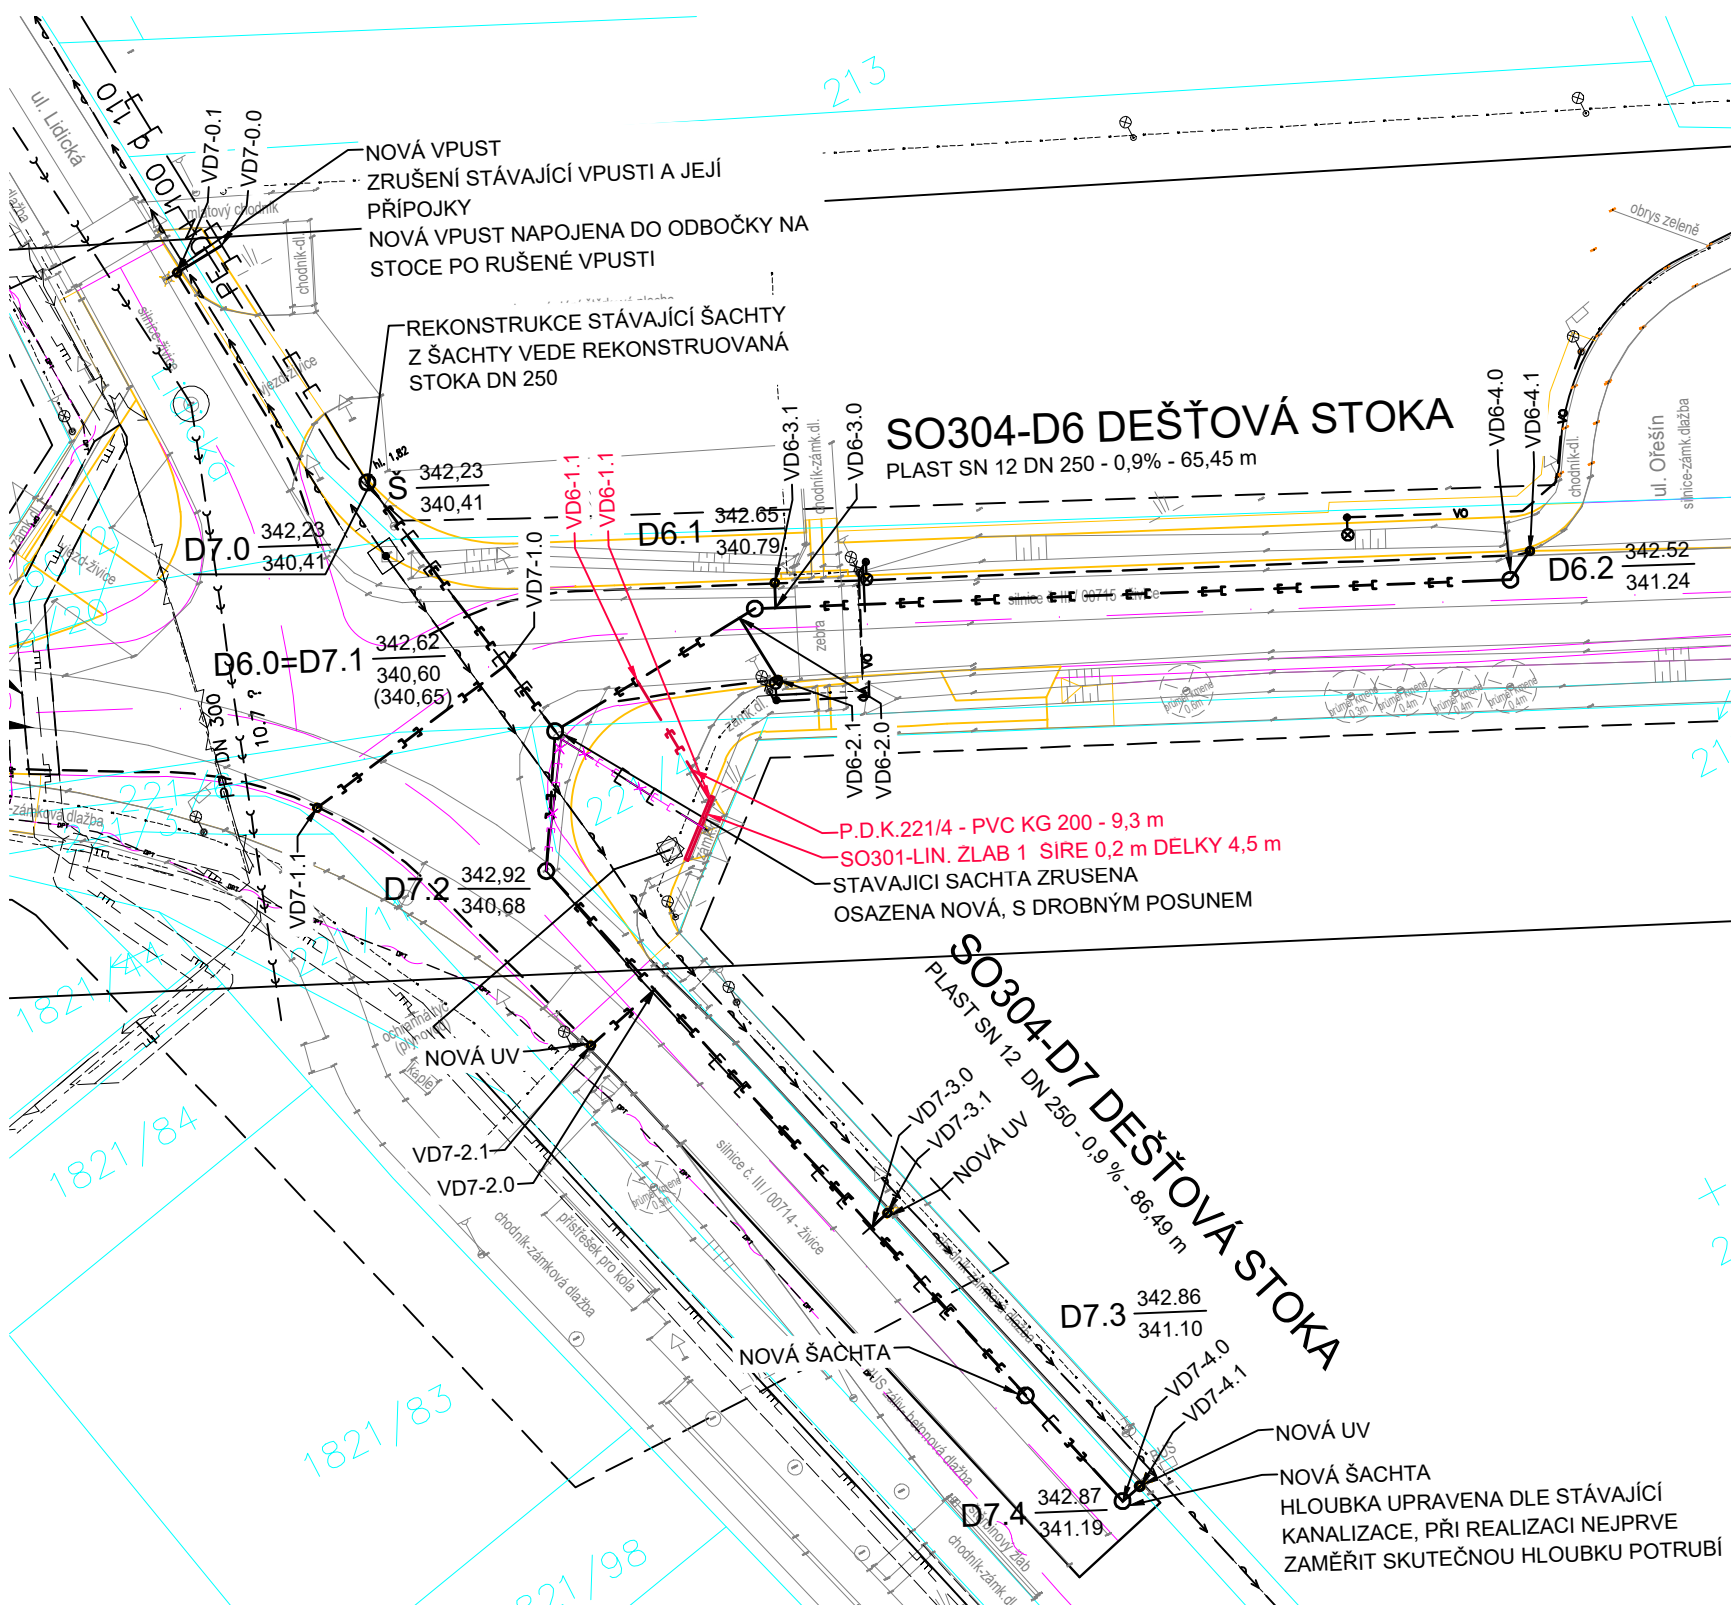


VÝŘEZ - KOLEM HŘBITOVA



SO 301 - ÚPRAVA STÁVAJÍCÍHO ODVODNĚNÍ

Č.	Datum	Popis	Vypracoval	Schválil
REVIZE				

Souřadnicový systém S-JTSK, Výškový systém Bpv

Objednatel:		 <div>Město Buštěhrad Revoluční 1, 273 43 Buštěhrad</div>	
Navrhl/vypracoval:	Ing. Vladislav Chalupa	Zodpovědný projektant:	Ing. Jan Šetelík
Technická kontrola:	Ing. Robert Oliva	Hlavní inženýr projektu:	Ing. Karel Fazekas, Ph.D.
Subdodavatel:		<div><div>SĚTELÍK OLIVA s.r.o. HELENY MALÍŘOVÉ 11 169 00 PRAHA 6</div></div> <div><div>4roads s.r.o. Slunná 541/27 162 00 Praha 6 IČ: 06327354</div></div>	

Kraj:	Středočeský	Čís.s.m.obj.:	
Katastrální území:	Buštěhrad	Čís.akce:	21031
Stavba:		Datum:	02/2024
Revitalizace Kladenské ulice, Buštěhrad		Formát:	6 x A4
Část:		Měřítko:	1:500
D.1.3.1 - VODOHOSPODÁŘSKÉ OBJEKTY		Stupeň:	PDPS
Objekt:		Číslo kopie:	
SO 301 - ÚPRAVA STÁVAJÍCÍHO ODVODNĚNÍ		Číslo přílohy:	
Příloha:		D.1.3.1.02	