


SO340-V2




M 1 : 250/100

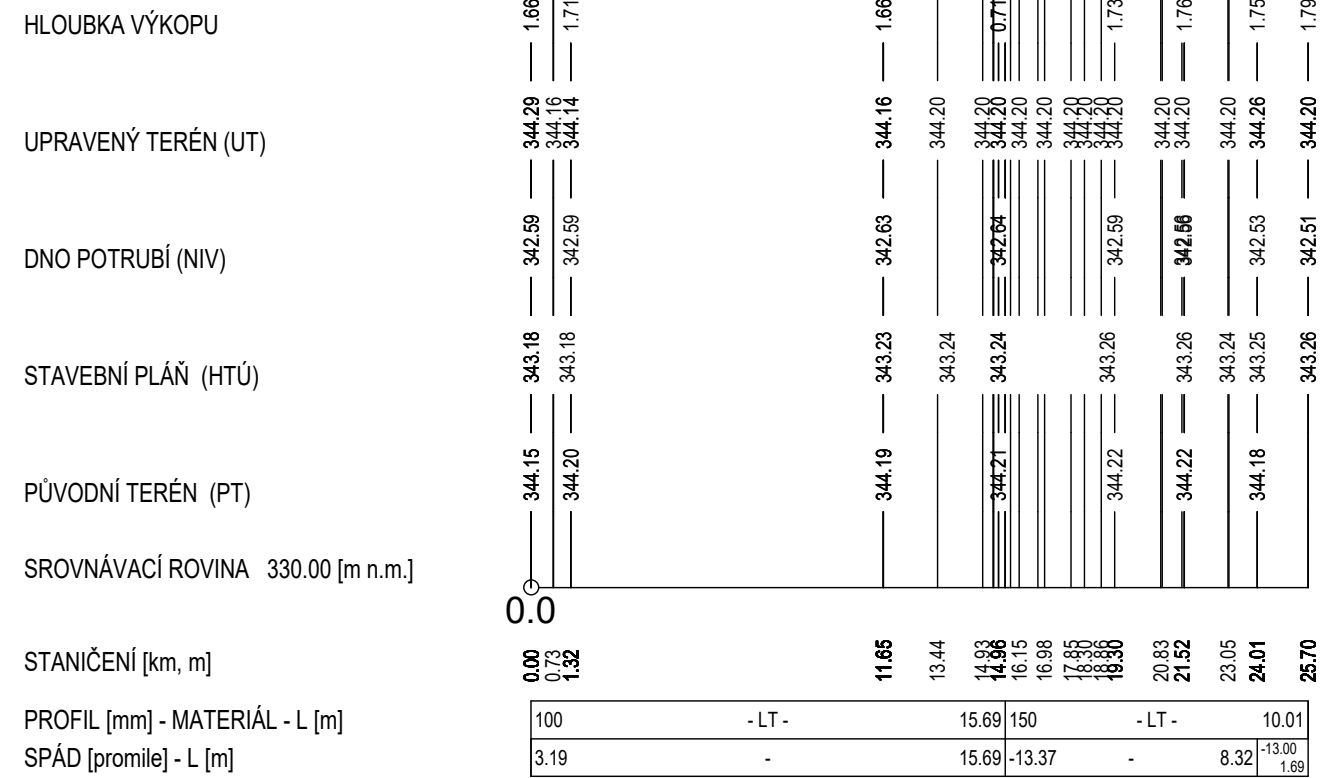

ÚZEMÍ OBCE
DRUH POVRCHU
ČÍSLO PARCELY
VZDÁLENOST LOM. BODŮ
ČÍSLO LOM. BODU
SMĚROVÉ POMĚRY
KŘÍŽENÍ

SO340_V6

M 1 : 250/100

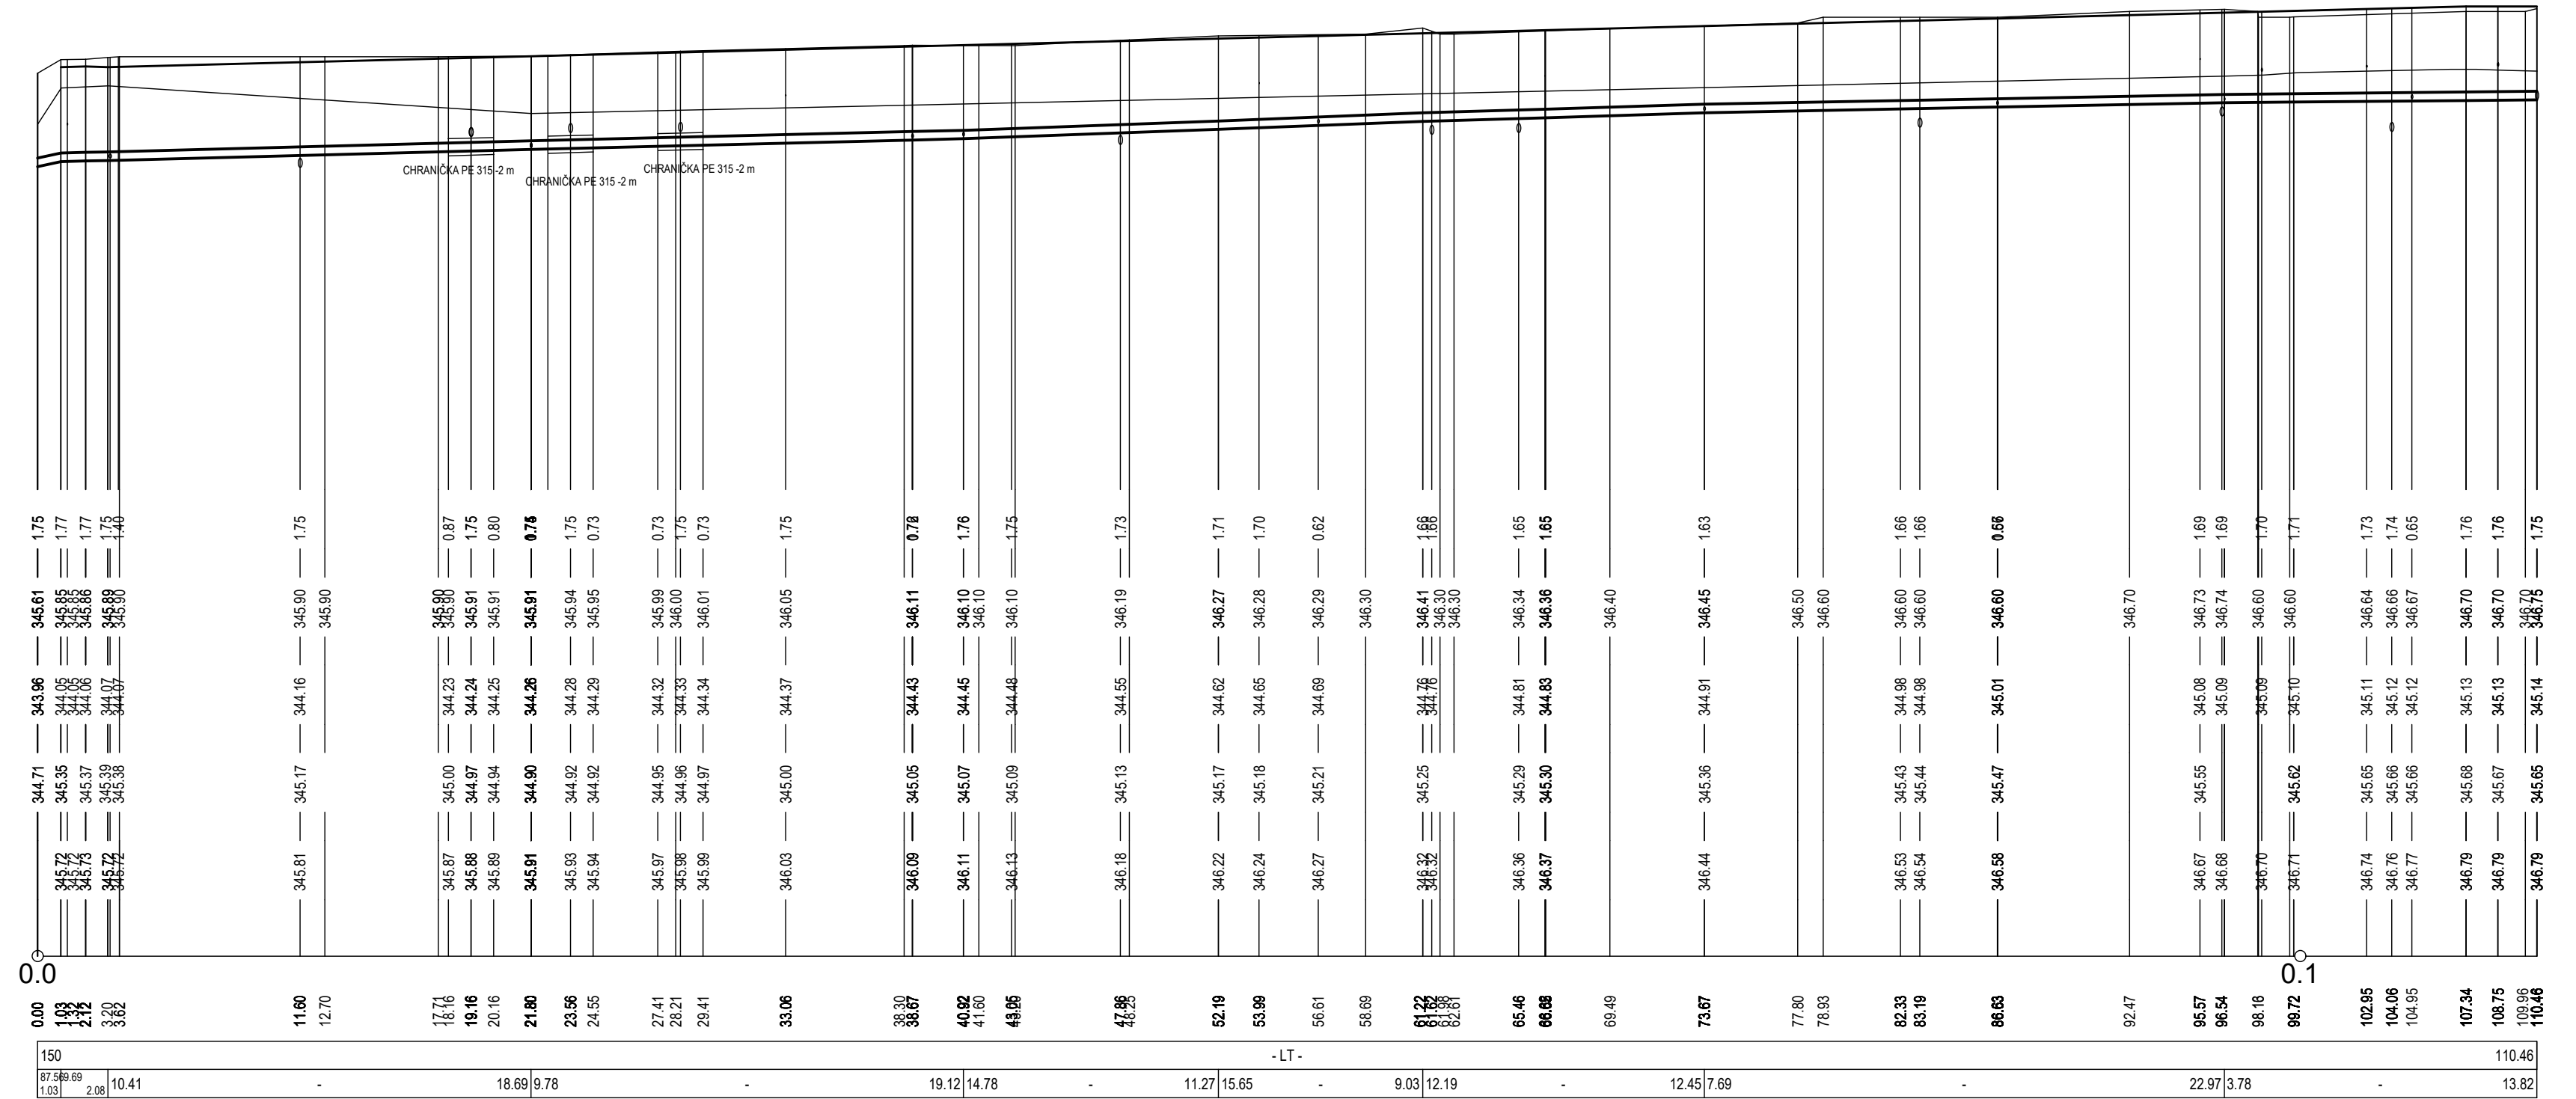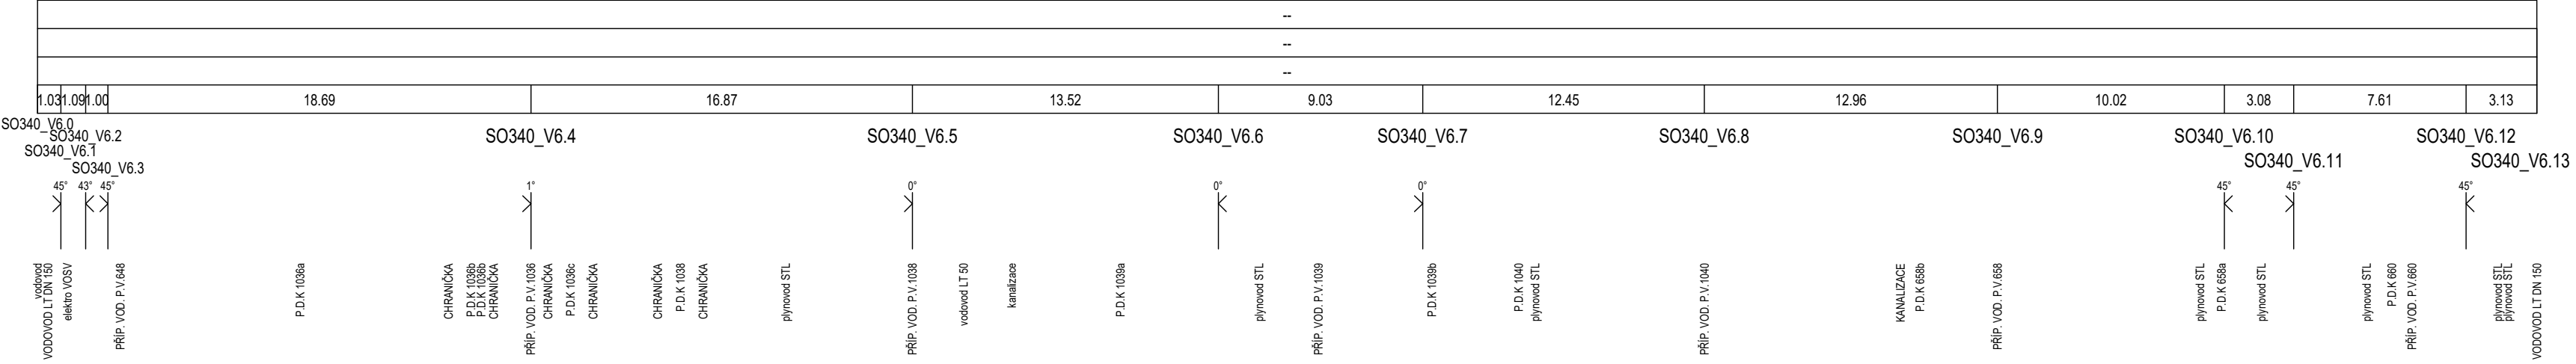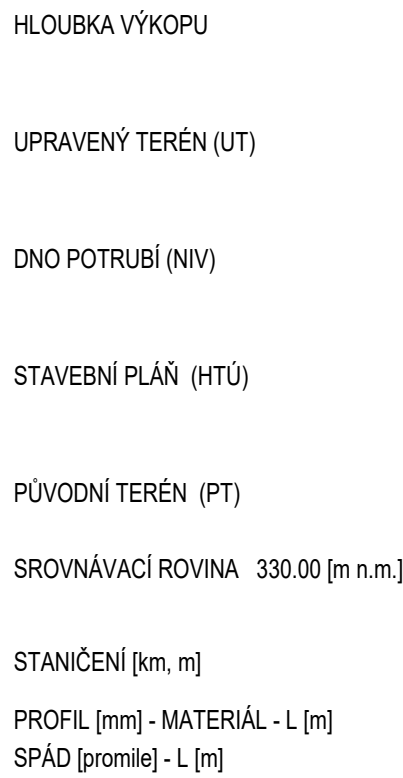


SO 340 - ÚPRAVA VODOVODŮ - ULICE Kladenská
SO 341 - ÚPRAVA VODOVODŮ - ULICE Revoluční
SO 342 - ÚPRAVA VODOVODŮ - ULICE Palackého - Náměstí
SO 343 - PŘÍPOJKA VODOVODU A PÍTKO



Č.	Datum	Popis	Vypracoval	Schválil
REVIZE				

Souřadnicový systém S-JTSK, Výškový systém Bpv

Objednatel:



Město Buštěhrad
Revoluční 1, 273 43 Buštěhrad

Navrhl/vypracoval: Ing. Vladislav Chalupa	Zodpovědný projektant: Ing. Jan Šetelík	Subdodavatel:  ŠETELÍK OLIVA s.r.o. HELENY MALÍŘOVÉ 11 169 00 PRAHA 6	Zpracovatel:  4roads s.r.o. Slunná 541/27 162 00 Praha 6 IČ: 06327354
Technická kontrola: Ing. Robert Oliva	Hlavní inženýr projektu: Ing. Karel Fazekas, Ph.D.		

Kraj: Středočeský	Čís.sm.obj.: 21031
Katastrální území: Buštěhrad	Čís.akce: 02/2024
Stavba: Revitalizace Kladenské ulice, Buštěhrad	Datum: 02/2024
	Formát: 5 x A4
	Měřítko: 1: 250 / 100
Část: D.1.3.2 - VODOHOSPODÁŘSKÉ OBJEKTY	Číslo kopie:
Objekt: SO 340, SO 341, SO 342, SO 343	
Příloha: PODÉLNÉ PROFILY VODOVODU	