


km 0,015 975

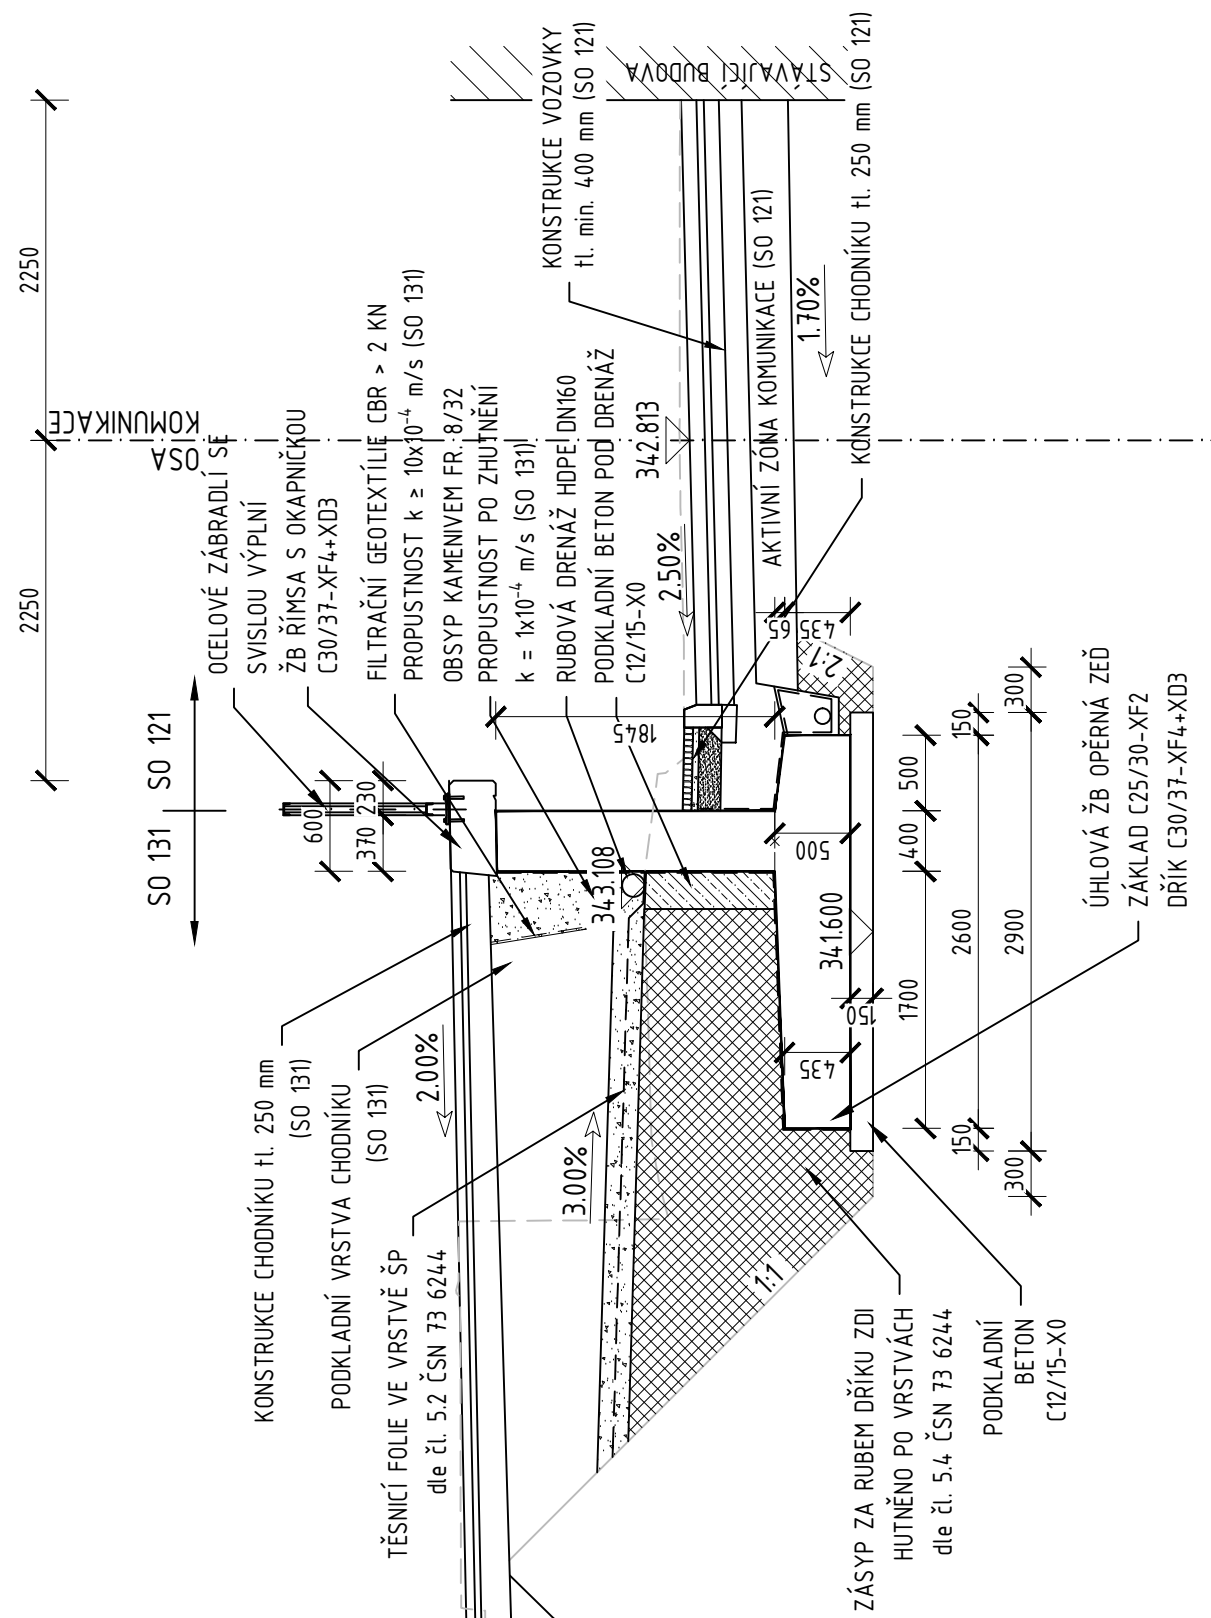



| | | | | |
|--------|-------|-------|------------|----------|
| | | | | |
| | | | | |
| | | | | |
| Č. | Datum | Popis | Vypracoval | Schválil |
| REVIZE | | | | |

Souřadnicový systém S-JTSK, Výškový systém Bpv

Objednatel:



Město Buštěhrad
Revoluční 1, 273 43 Buštěhrad

| | | | |
|---|---|--|--|
| Navrh/vypracoval: Ing. Lenka Zapletalová | Zodpovědný projektant: Ing. Lenka Zapletalová | Subdodavatel:  AIRENO mosty AIRENO Mosty s.r.o. Na Bystřičce 740/26 779 00 Olomouc | Zpracovatel:  4roads s.r.o. Slunná 541/27 162 00 Praha 6 IČ: 06327354 |
| Technická kontrola: Ing. Petr Mojžík | Hlavní inženýr projektu: Ing. Karel Fazekas, Ph.D. | | |

| | | | |
|--------------------|---|----------------|--------------|
| Kraj: | Středočeský | Čís.sm.obj.: | |
| Katastrální území: | Buštěhrad | Čís.akce: | 2117 |
| Stavba: | Revitalizace Kladenské ulice, Buštěhrad | Datum: | 02/2024 |
| | | Formát: | 2 x A4 |
| | | Měřítko: | 1:50 |
| | | Stupeň: | Číslo kopie: |
| Část: | PDPS | | |
| Objekt: | | | |
| Příloha: | | Číslo přílohy: | D.1.2.03 |
| | VZOROVÝ PŘÍČNÝ ŘEZ | | |