




SITUAČNÍ VÝKRES ŠIRŠÍCH VZTAHŮ
M 1:10000

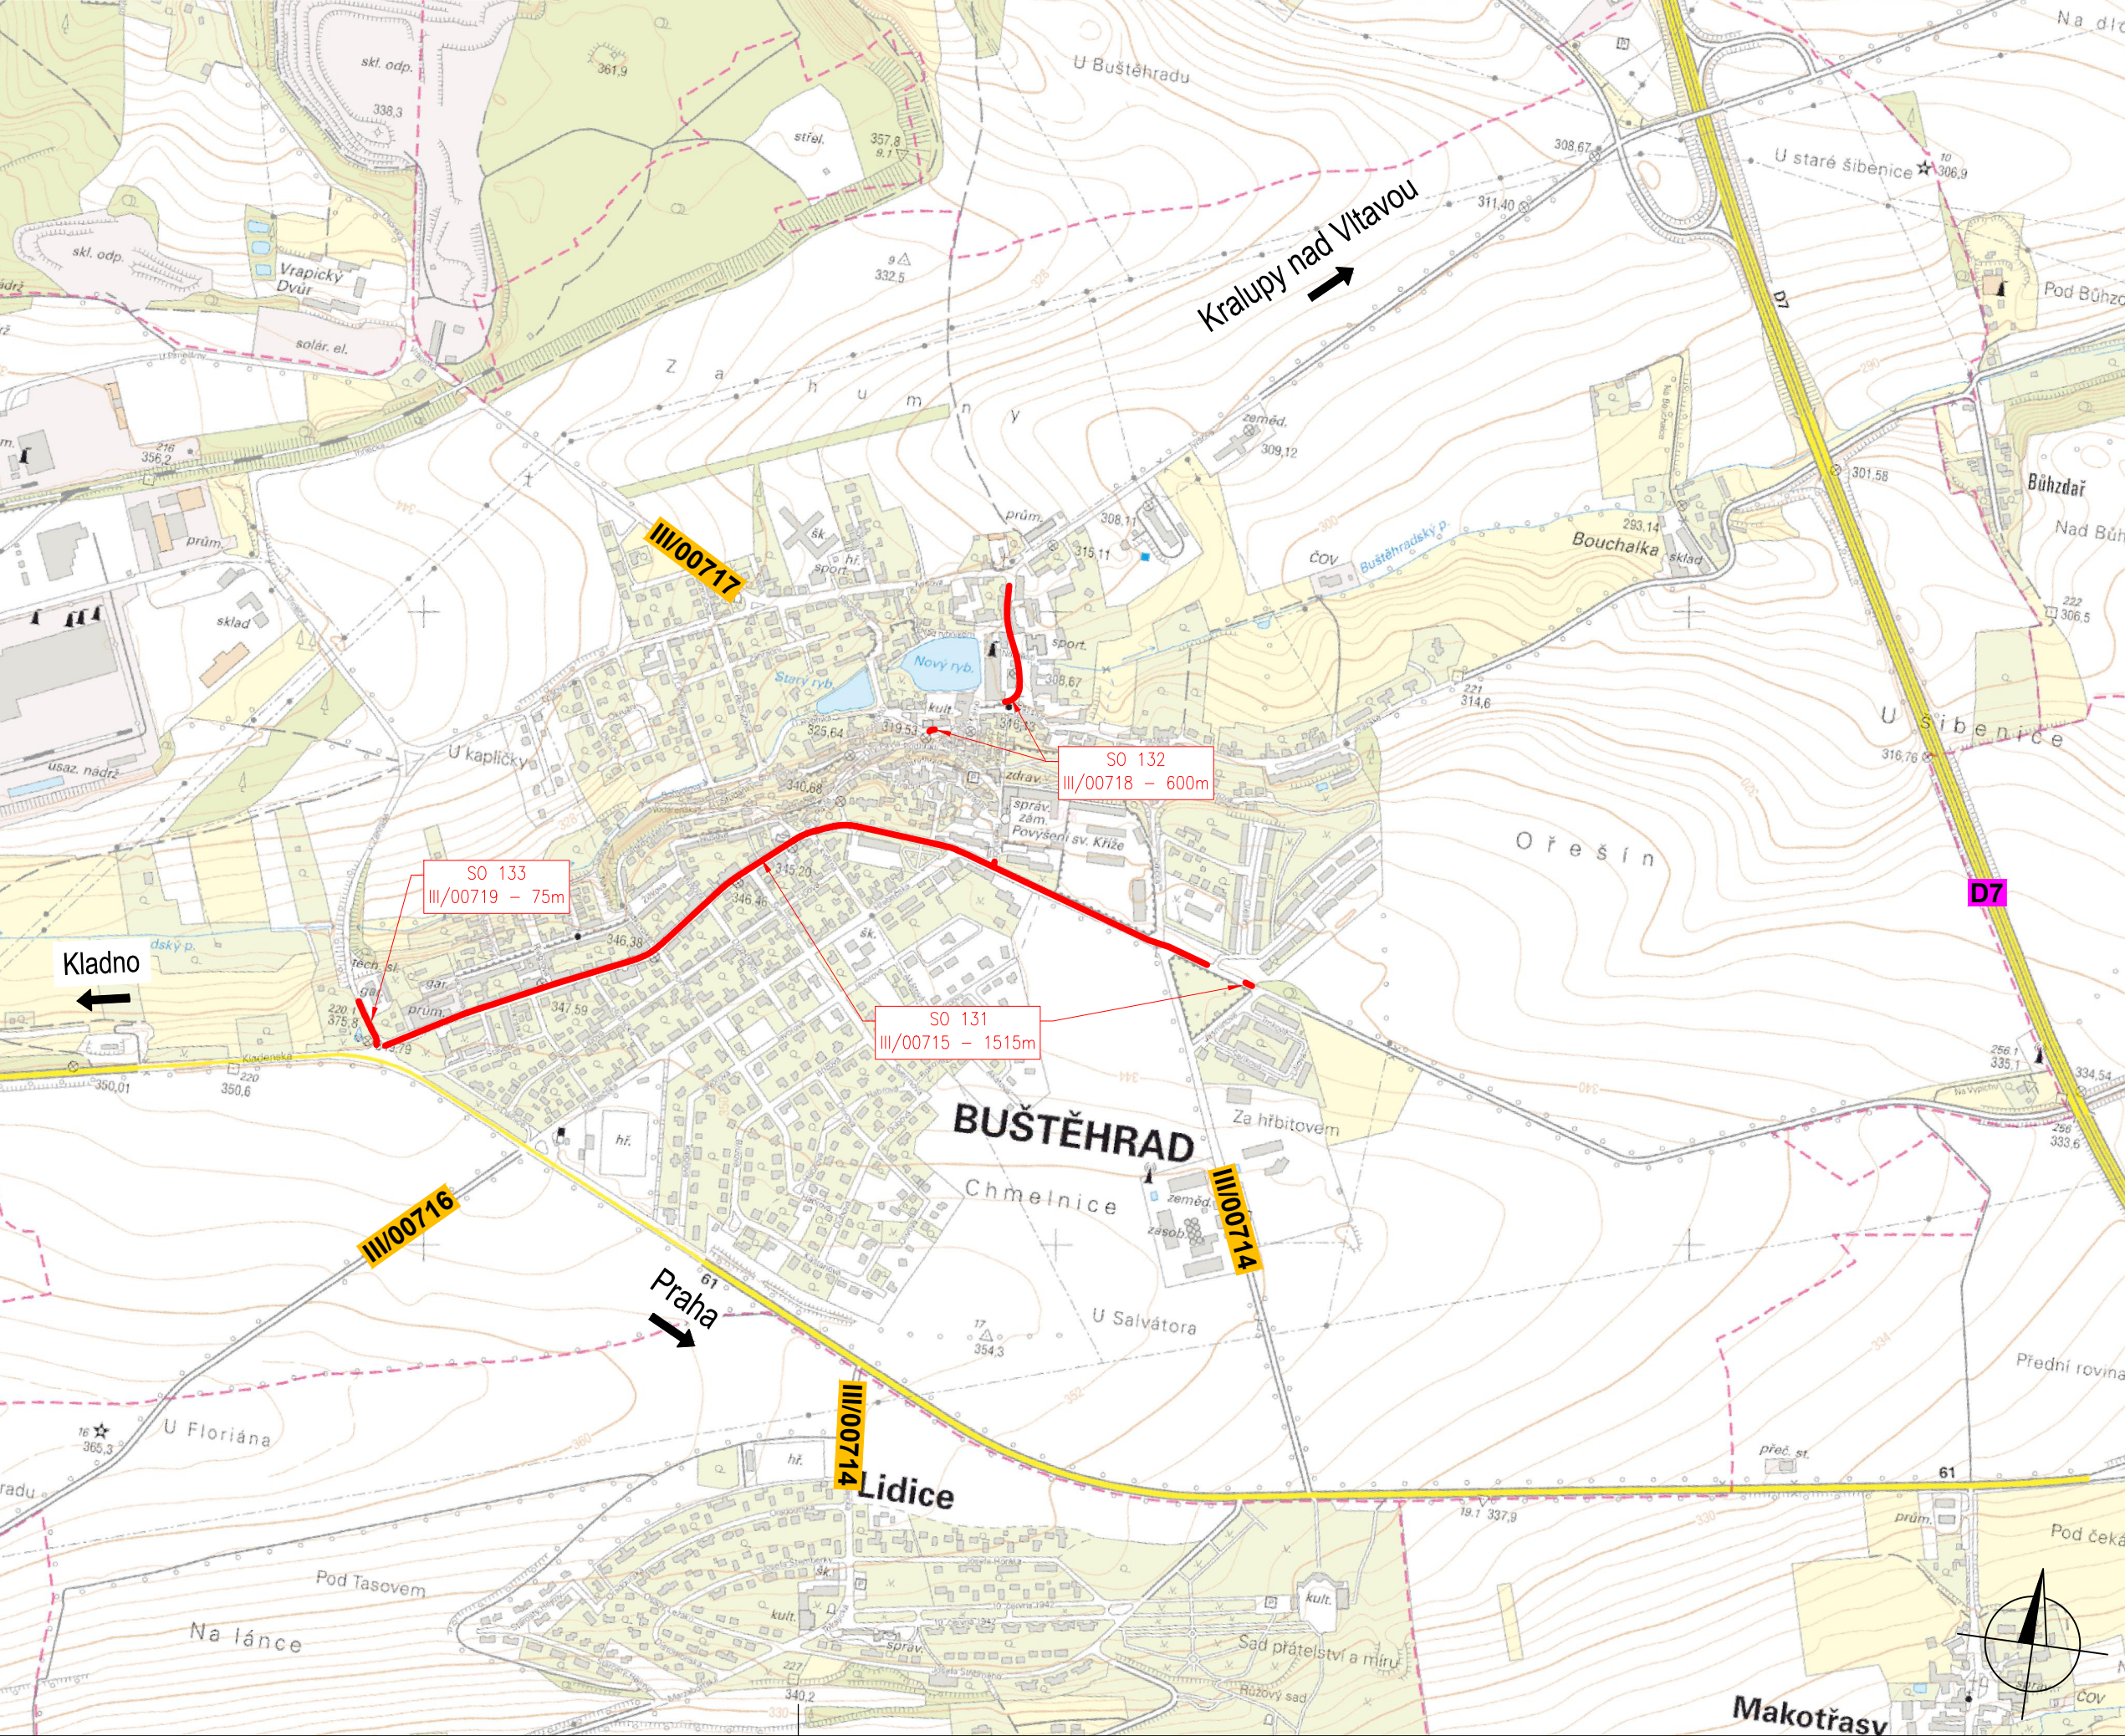

Č.	Datum	Popis	Vypracoval	Schválil
REVIZE				

Souřadnicový systém S-JTSK, Výškový systém Bpv

Objednatel:	 <div>Město Buštěhrad Revoluční 1, 273 43 Buštěhrad</div>
-------------	--

Navrhl/vypracoval: Veronika Střechová	Zodpovědný projektant: Ing. Karel Fazekas, Ph.D.	Zhotovitel:  <div>4roads s.r.o. Slunná 541/27 162 00 Praha 6 IČ: 06327354</div>
Technická kontrola: Ing. Pavel Paška	Hlavní inženýr projektu: Ing. Karel Fazekas, Ph.D.	

Kraj: Středočeský	Čís.sm.obj.:	
Katastrální území: Buštěhrad	Čís.akce:	21031
Stavba: Revitalizace Kladenské ulice, Buštěhrad	Datum:	11/2024
	Formát:	3xA4
	Měřítko:	1:10 000
Část: SITUAČNÍ VÝKRESY	Stupeň: PDPS	Číslo kopie:
Příloha: SITUAČNÍ VÝKRES ŠIRŠÍCH VZTAHŮ	Číslo přílohy: C.1	