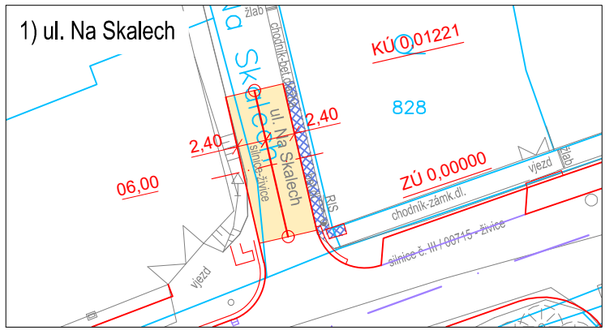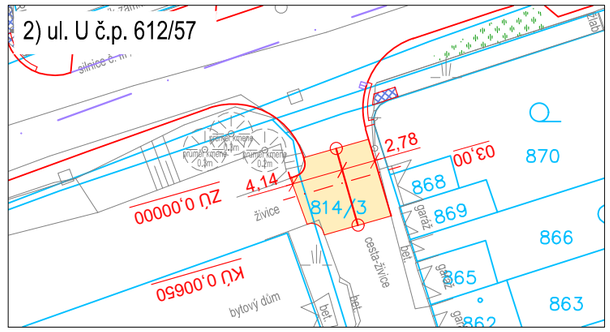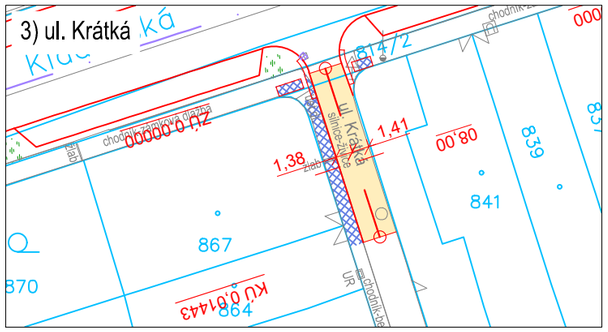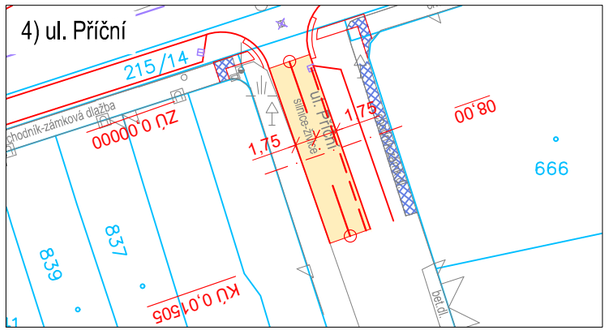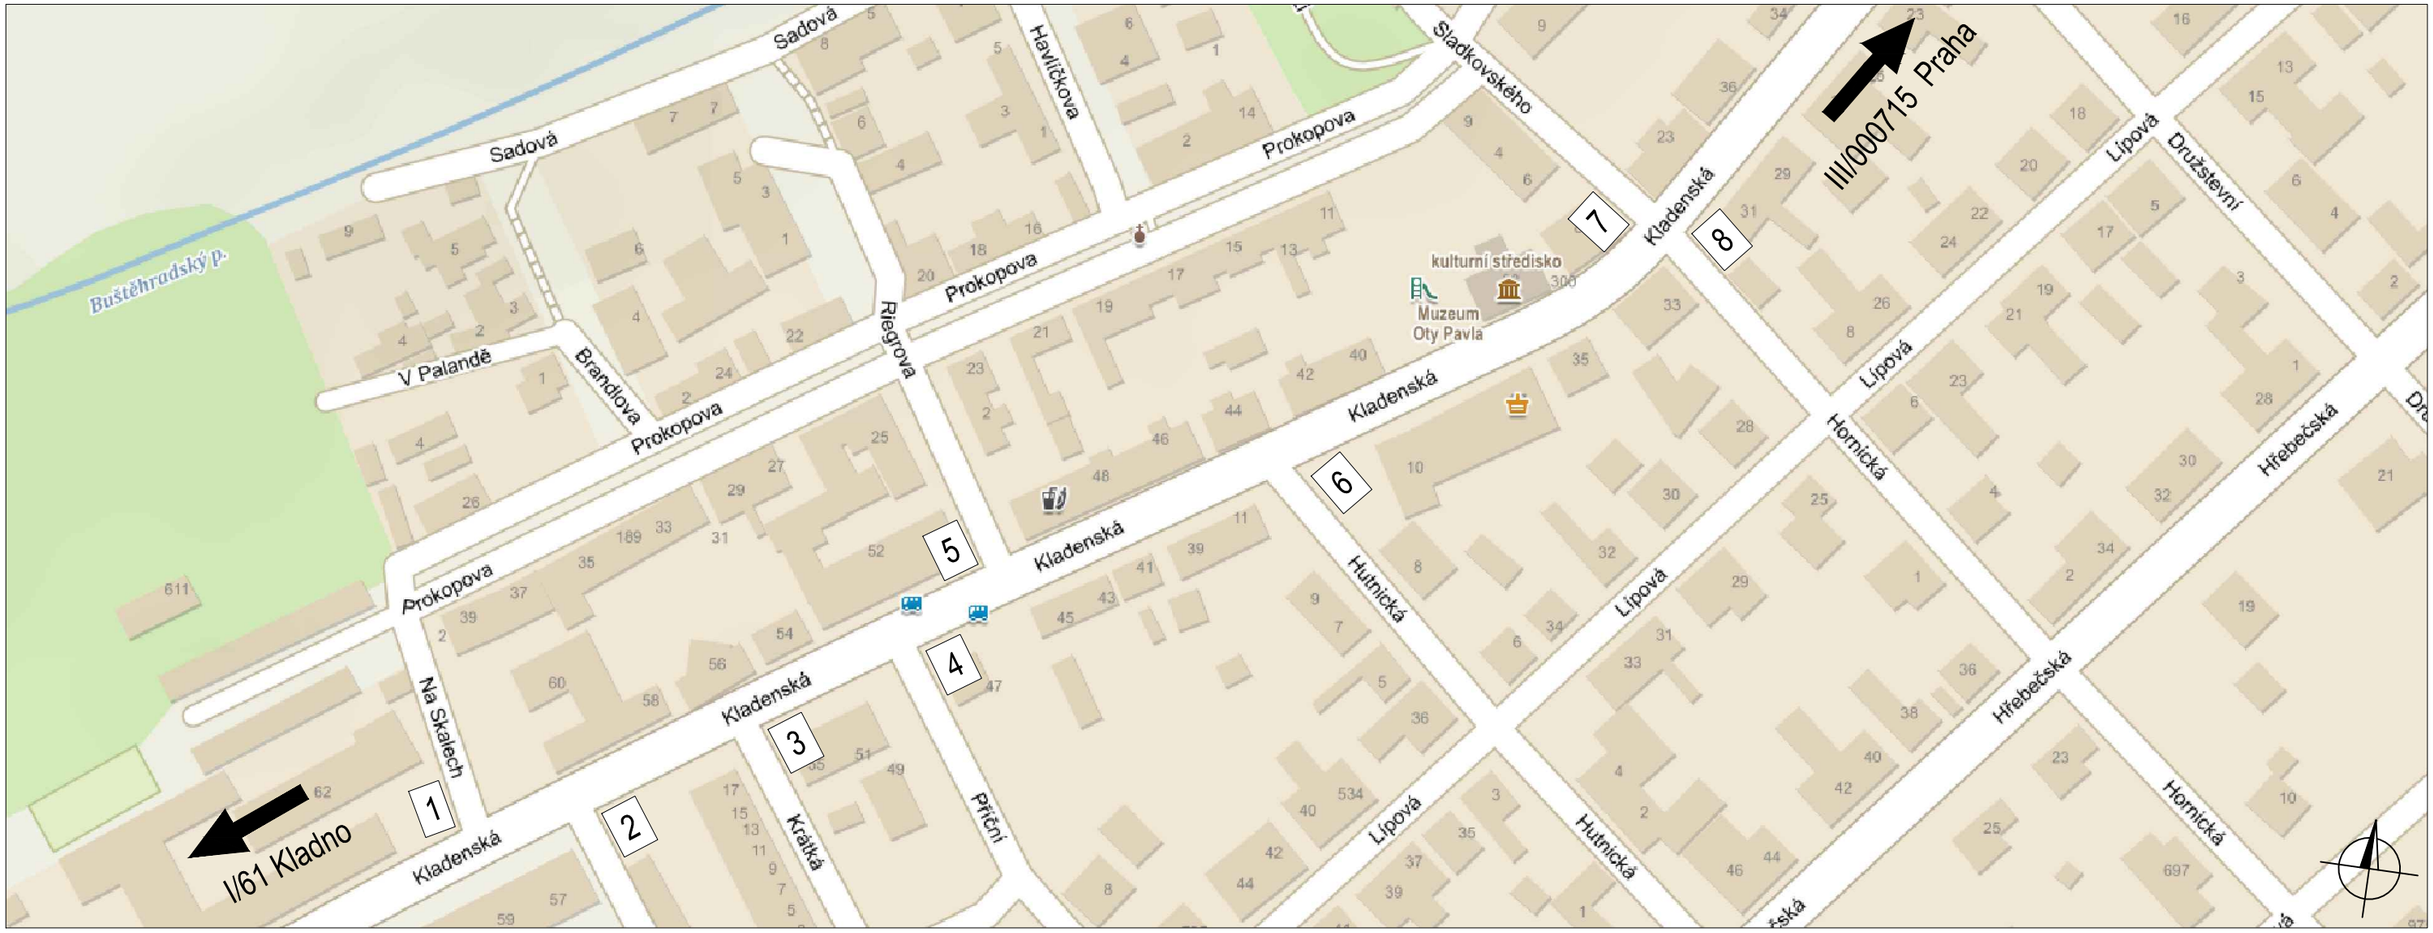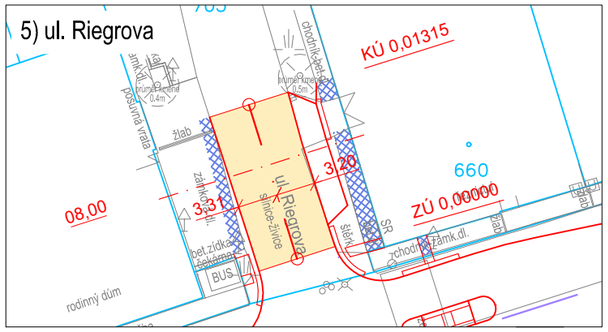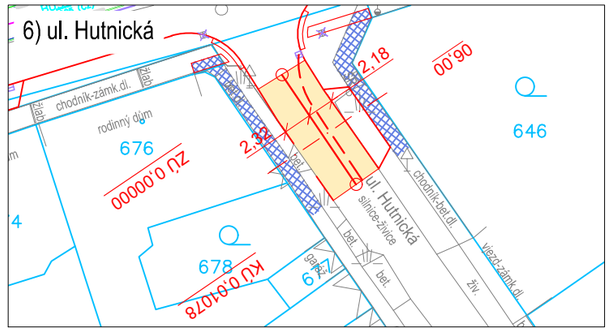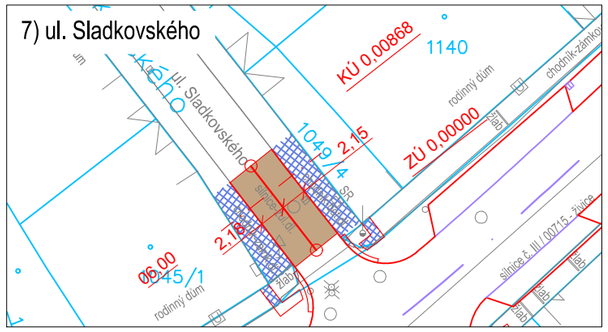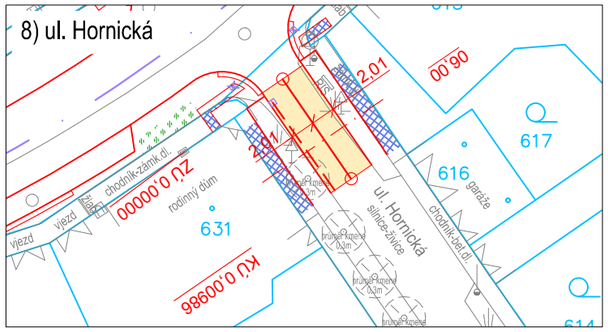SITUACE POZEMNÍ KOMUNIKACE – ČÁST 1
M 1:500