PODÉLNÝ ŘEZ
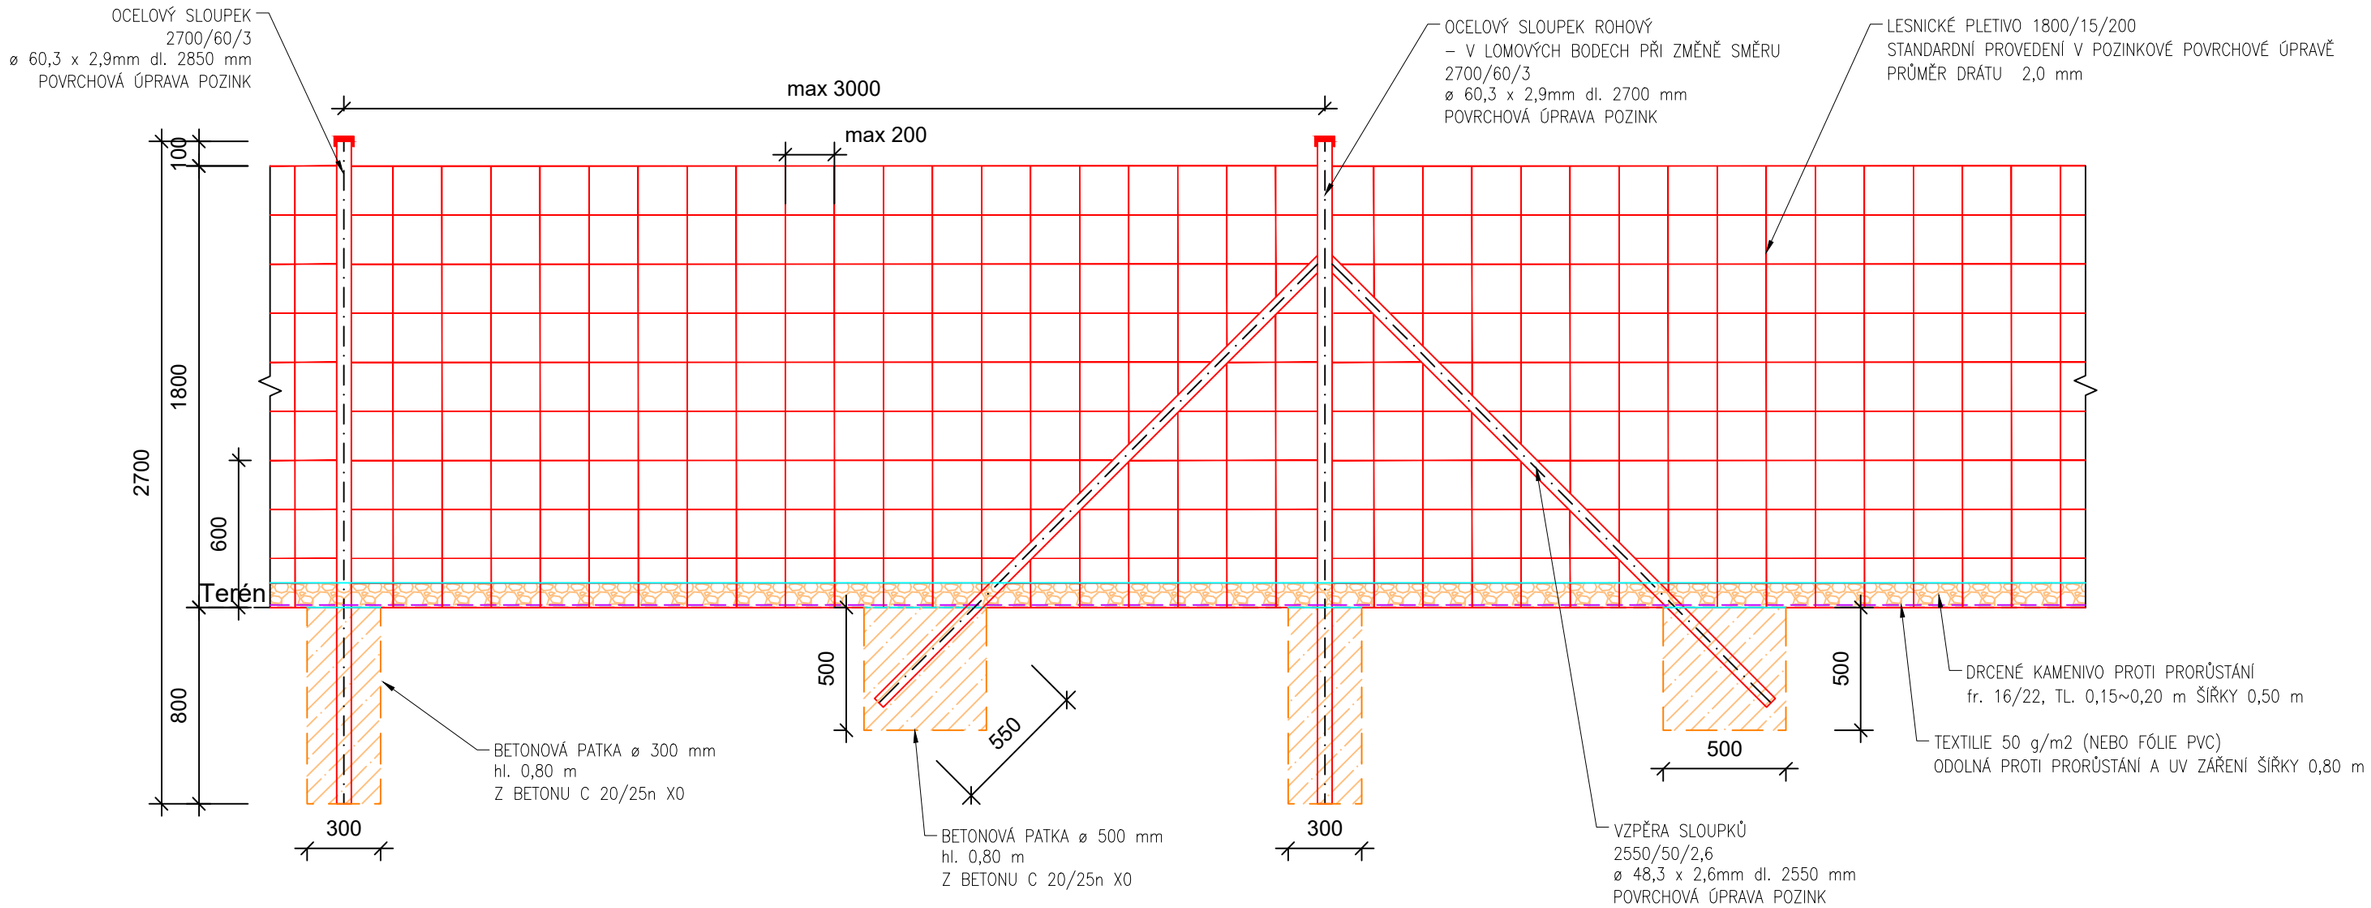
1:25