


PŮDORYS 1:5

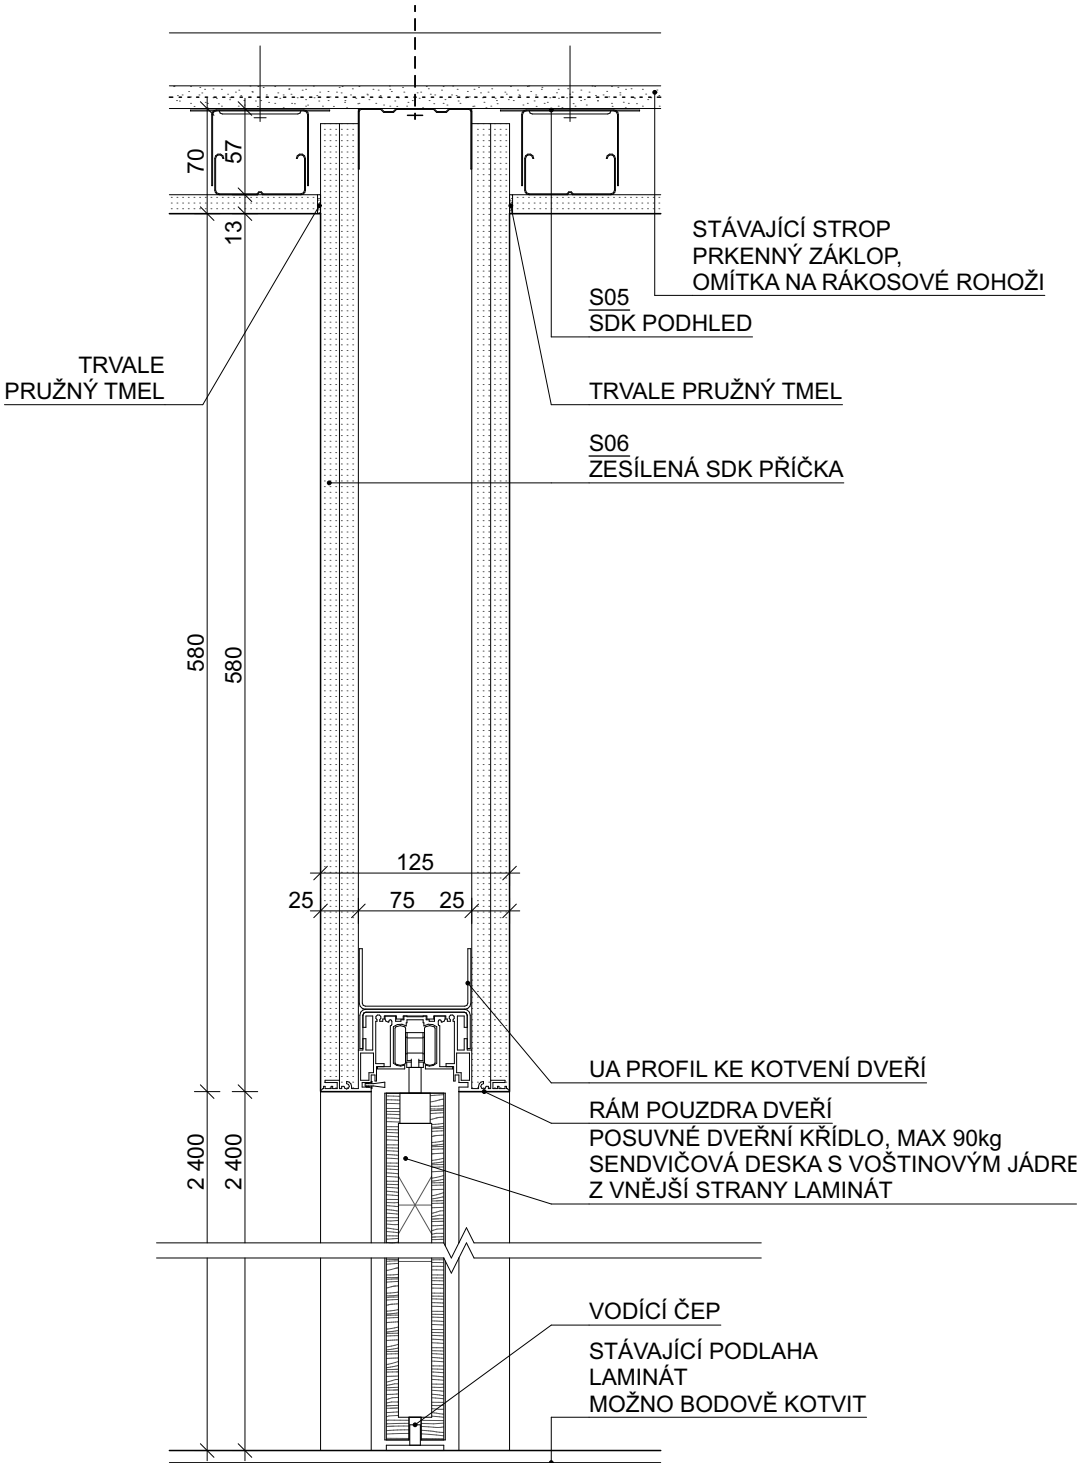

ŘEZ 1:5

|   |  |   |                |
|---|--|---|----------------|
| SOUŘADNICOVÝ SYSTÉM: JTSK VÝŠKOVÝ SYSTÉM: BpV   |  |   |                |
| NÁZEV STAVBY: Stavební úpravy Památníku Josefa Lady a jeho dcery Aleny pro novou expozici - PD                                  |  |   |                |
| INVESTOR: Oblastní muzeum Praha-východ, p.o. Masarykovo náměstí 97, 250 01 Brandýs nad Labem-Stará Boleslav                     |  | ZÁSTUPCE INVESTORA: Ing. Vlastislav Janík |                |
| MÍSTO STAVBY: Památník Josefa Lady a jeho dcery Aleny, Hrusice 115, 25166 Hrusice p.č. 208, k.ú. Hrusice 648655                 |  | STUPEŇ PD: DPS                            | DATUM: 04/2025 |
| ODPOVĚDNÝ PROJEKTANT: Ing. arch. Jan Albrecht, Závěrka 473/8, 169 00 Praha 6, ČKA 04040 737 986 438, janalbrecht@janalbrecht.cz |  | ČÁST: A+S řešení                          | ČÍSLO PARÉ:    |
| ZPRACOVATEL ČÁSTI: Ing. arch. Jan Albrecht, MgA. Renata Slámková  |  | MĚŘÍTKO: 1:5                              |                |
| NÁZEV VÝKRESU: DETAIL 02 - NOVÉ POSUVNÉ DVEŘE D02   |  | Č. VÝKRESU: D.1.1.3.11                    |                |