



VÝKRES 1.NP


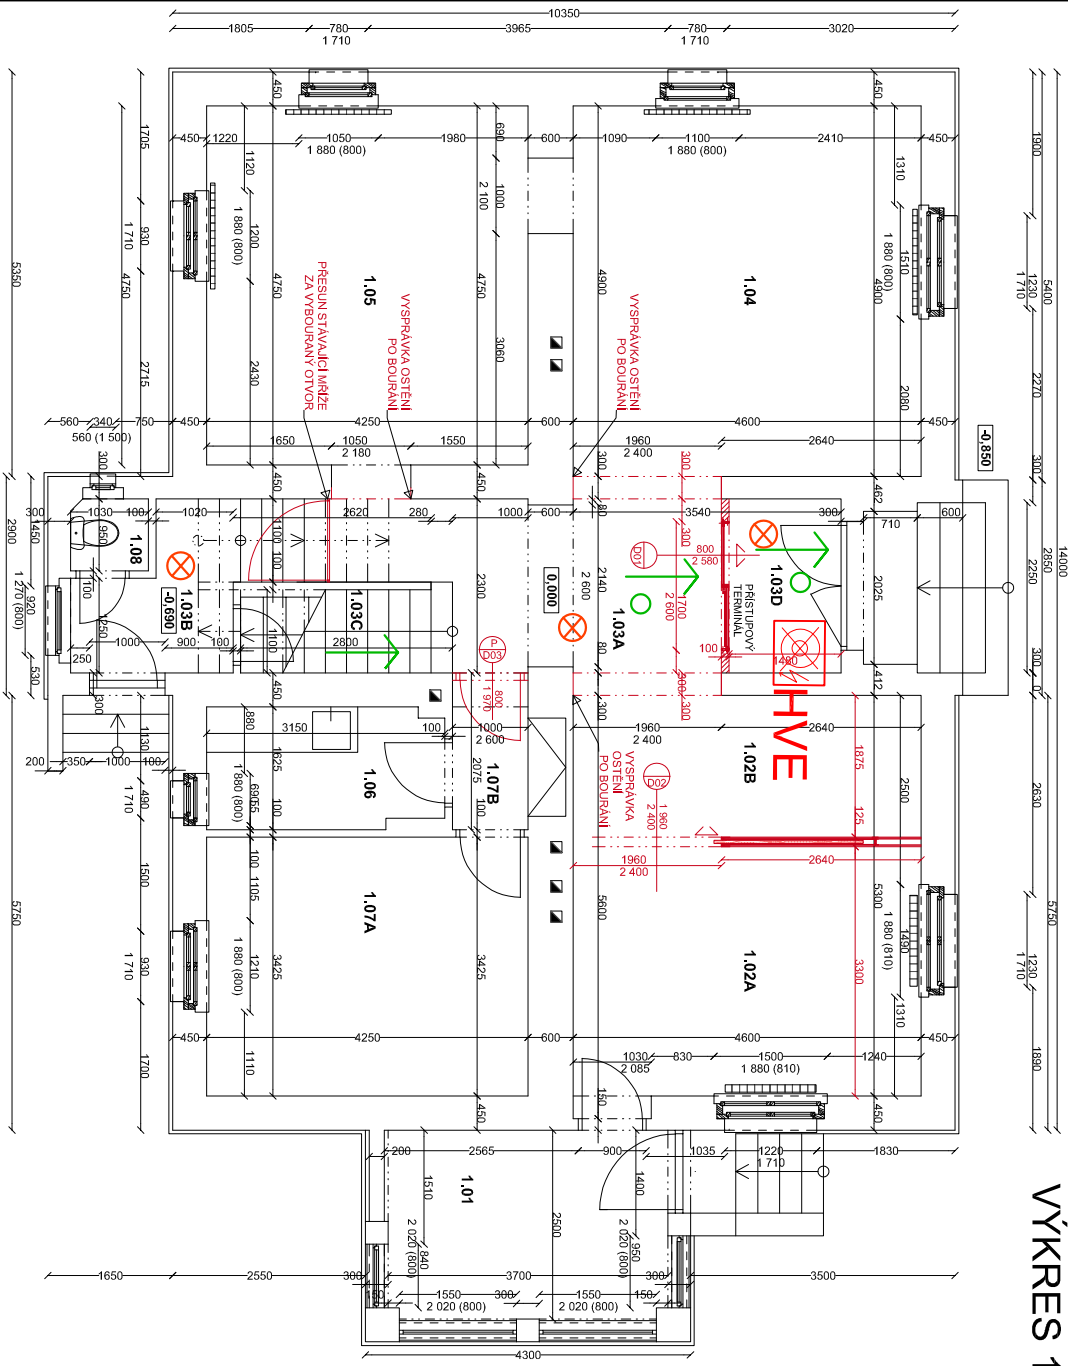


VÝKRES PŮDY

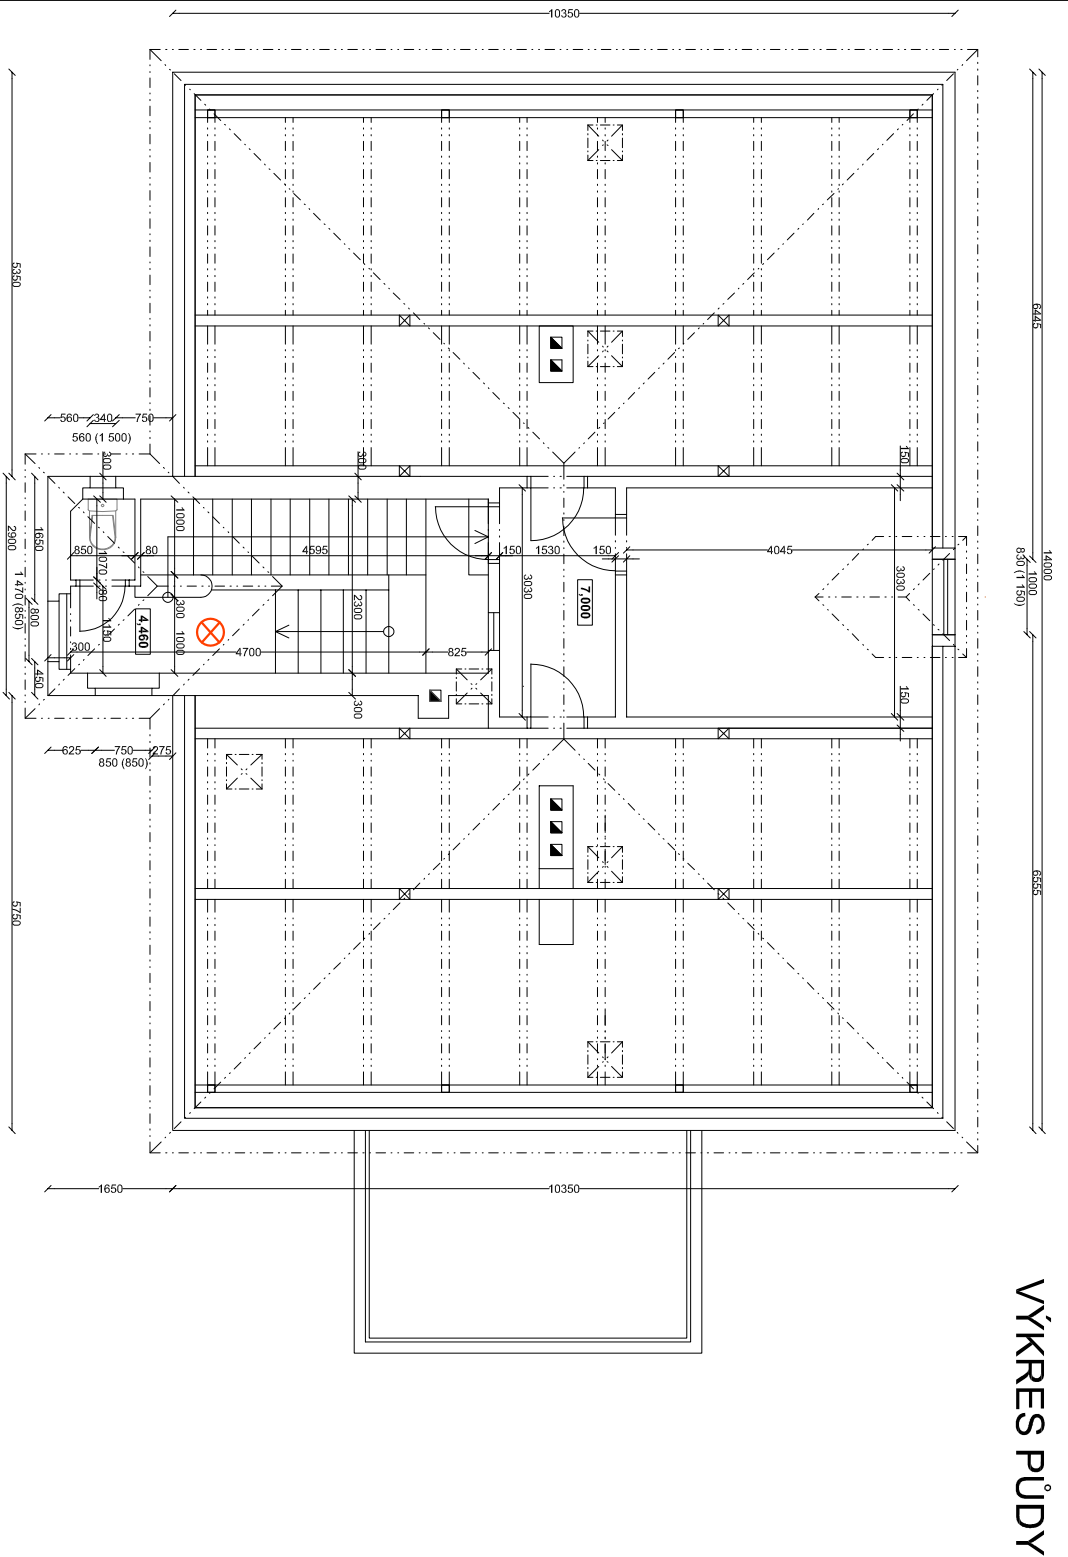

VÝKRES 1.PP

VÝKRES 2.NP

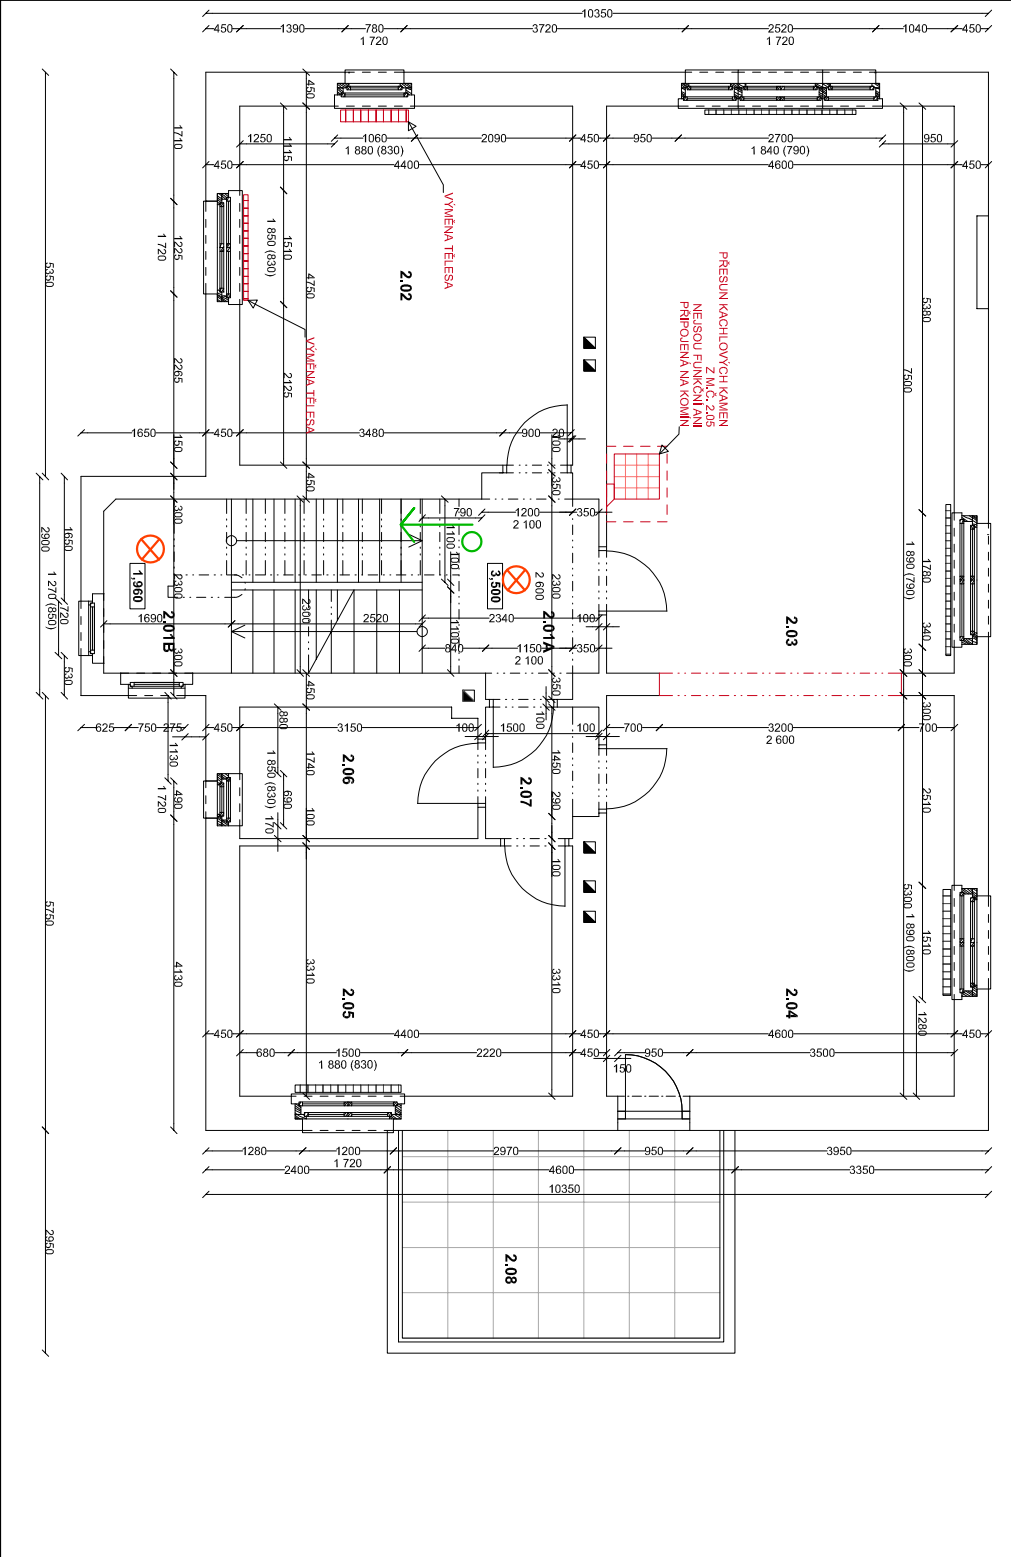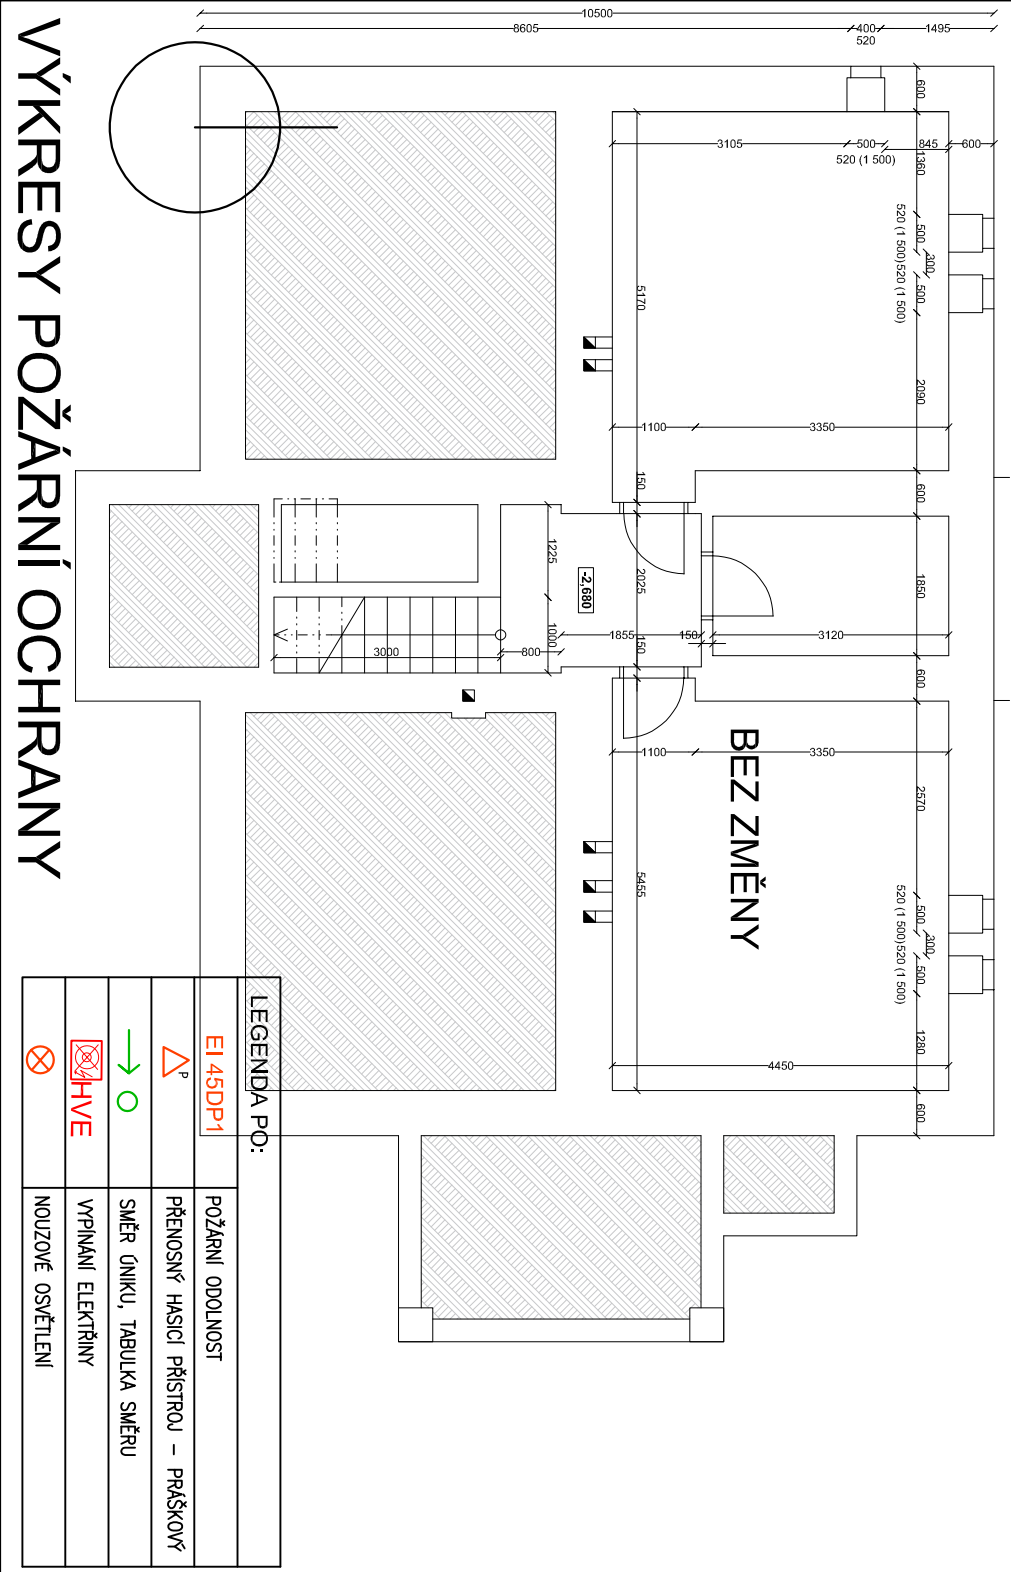

VÝKRESY POŽÁRNÍ OCHRANY

LEGENDA PO:	
EI 45DP1	POŽÁRNÍ ODOLNOST
Δ <sup>p</sup>	PŘENOSNÝ HASÍCÍ PŘÍSTROJ – PRAŠKOVÝ
→ ○	SMĚR ÚNIKU, TABULKA SMĚRU
HIVE	VYPÍNAČI ELEKTRIN
⊗	NOUZOVÉ OSVĚTLENÍ