


SOUŘADNICOVÝ SYSTÉM: JTSK VÝŠKOVÝ SYSTÉM: BpV

NÁZEV **Stavební úpravy Památníku Josefa Lady a jeho dcery Aleny pro novou expozici - PD**
STAVBY:

INVESTOR:	Oblastní muzeum Praha-východ, p.o. Masarykovo náměstí 97, 250 01 Brandýs nad Labem-Stará Boleslav	ZÁSTUPCE INVESTORA:	Ing. Vlastislav Janík
MÍSTO STAVBY:	Památník Josefa Lady a jeho dcery Aleny, Hrusice 115, 25166 Hrusice p.č. 208, k.ú. Hrusice 648655	STUPEŇ PD:	DPS DATUM: 04/2025
ODPOVĚDNÝ PROJEKTANT:	Ing. arch. Jan Albrecht, Závěrka 473/8, 169 00 Praha 6, ČKA 04040 737 986 438, janalbrecht@janalbrecht.cz	ČÁST:	A+S ČÍSLO řešení PARÉ:
ZPRACOVATEL ČÁSTI:	Ing. arch. Jan Albrecht, MgA. Renata Slámková	MĚŘÍTKO:	
NÁZEV VÝKRESU:	TABULKY DVEŘÍ	Č. VÝKRESU:	D.1.1.14

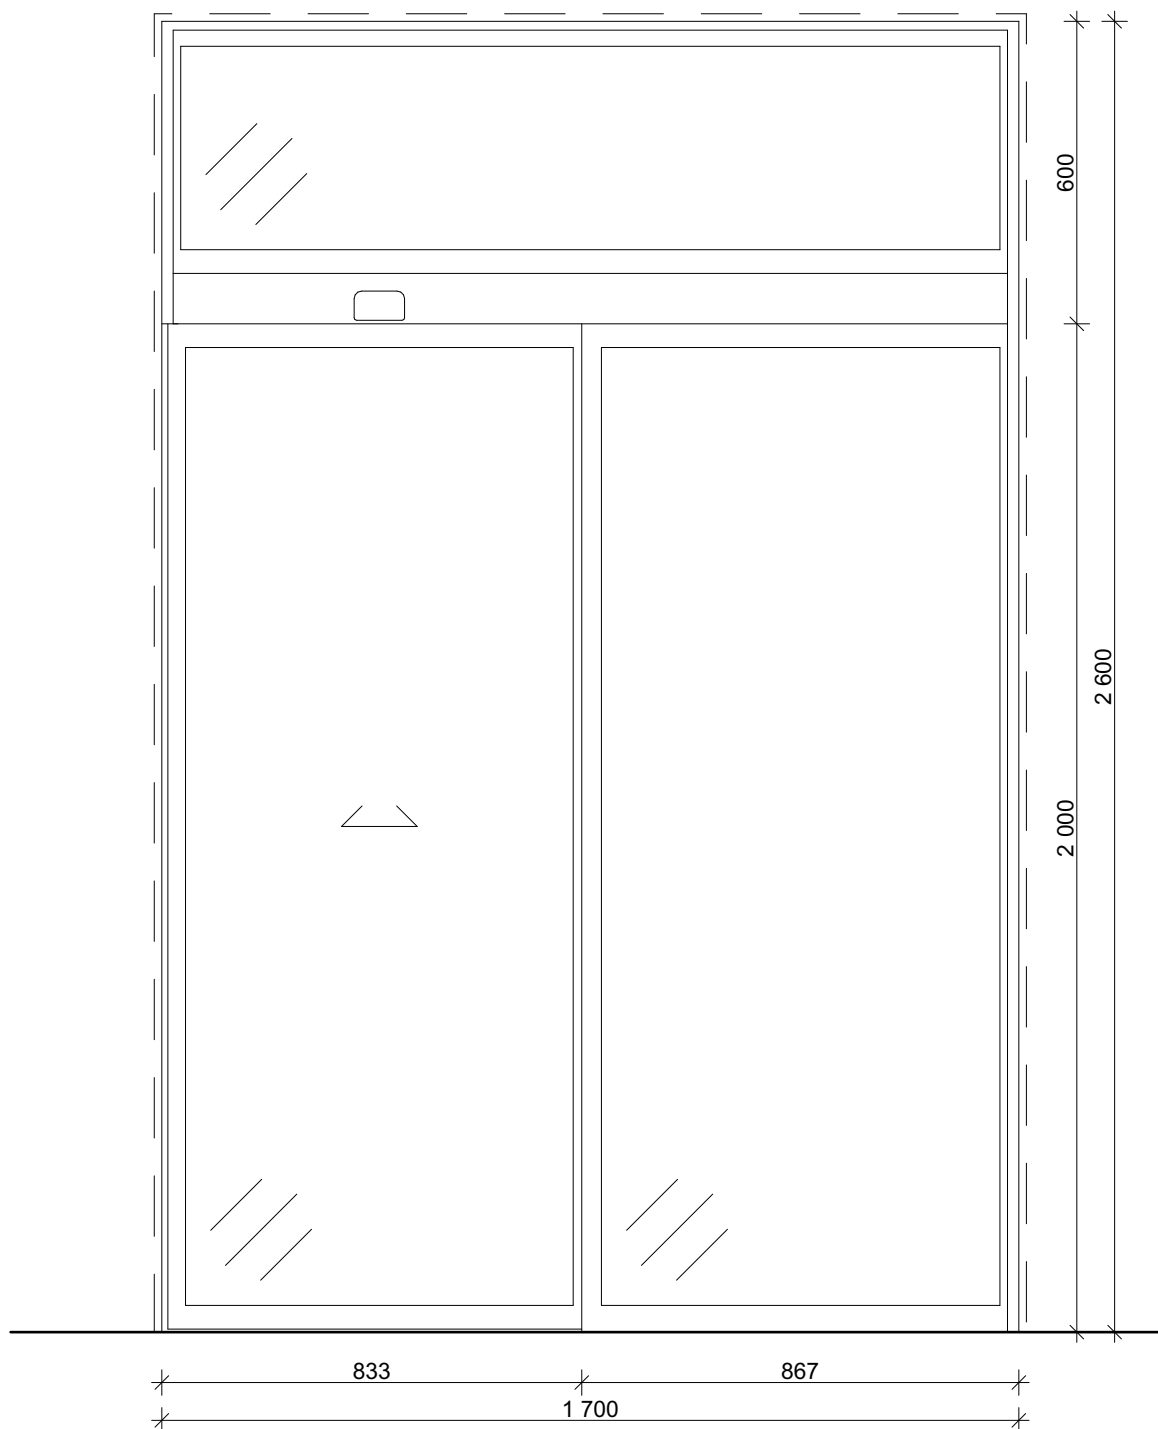

POSUVNÉ DVEŘE D01

- POSUVNÉ AUTOMATICKÉ PROSKLENÉ DVEŘE, HLINÍKOVÝ RÁM, MONTÁŽ DO SDK
- MINIMÁLNÍ PRŮCHOZÍ ŠÍŘKA 800mm
- JEDNODUCHÉ ZASKLENÍ BEZPEČNOSTNÍM VRSTVENÝM SKLEM VSG
- POVRCHOVÁ ÚPRAVA PRÁŠKOVÝM VYPALOVACÍM LAKEM - BARVA SLONOVÁ BILÁ

- OTEVÍRÁNÍ POMOCÍ POHYBOVÉHO ČIDLA - PROPOJENO S ŘÍDÍCÍM SYSTÉMEM OBJEKTU

- ZÁLOŽNÍ BATERIE UMOŽŇUJÍCÍ OTEVŘENÍ V PŘÍPADĚ VÝPADKU PROUDU

VÝKRES NENAHAZUJE DÍLENSKOU DOKUMENTACI.

VEŠKERÉ ROZMĚRY NUTNO OVĚRIT NA MÍSTĚ.

BAREVNOST BUDE POTVRZENA NA VZORCÍCH.

SOUŘADNICOVÝ SYSTÉM: JTSK VÝŠKOVÝ SYSTÉM: BpV

NÁZEV

STAVBY:

Stavební úpravy Památníku Josefa Lady a jeho dcery Aleny pro novou expozici - PD

INVESTOR:

Oblastní muzeum Praha-východ, p.o.
Masarykovo náměstí 97, 250 01 Brandýs nad Labem-Stará Boleslav

ZÁSTUPCE

Ing. Vlastislav Janík

INVESTORA:

MÍSTO

Památník Josefa Lady a jeho dcery Aleny, Hrusice 115, 25166 Hrusice
p.č. 208, k.ú. Hrusice 648655

STUPEŇ PD:

DPS

DATUM: **04/2025**

STAVBY:

ODPOVĚDNÝ

Ing. arch. Jan Albrecht, Závěrka 473/8, 169 00 Praha 6, ČKA 04040
737 986 438, janalbrecht@janalbrecht.cz

ČÁST:

A+S

ČÍSLO

PROJEKTANT:

ZPRACOVATEL

Ing. arch. Jan Albrecht, MgA. Renata Slámková

MĚŘÍTKO:

řešení

PARÉ:

ČÁSTI:

1:15

NÁZEV


D01 - POSUVNÉ DVEŘE AUTOMATICKÉ

Č. VÝKRESU: **D.1.1.3.14.**

VÝKRESU:


1



JA

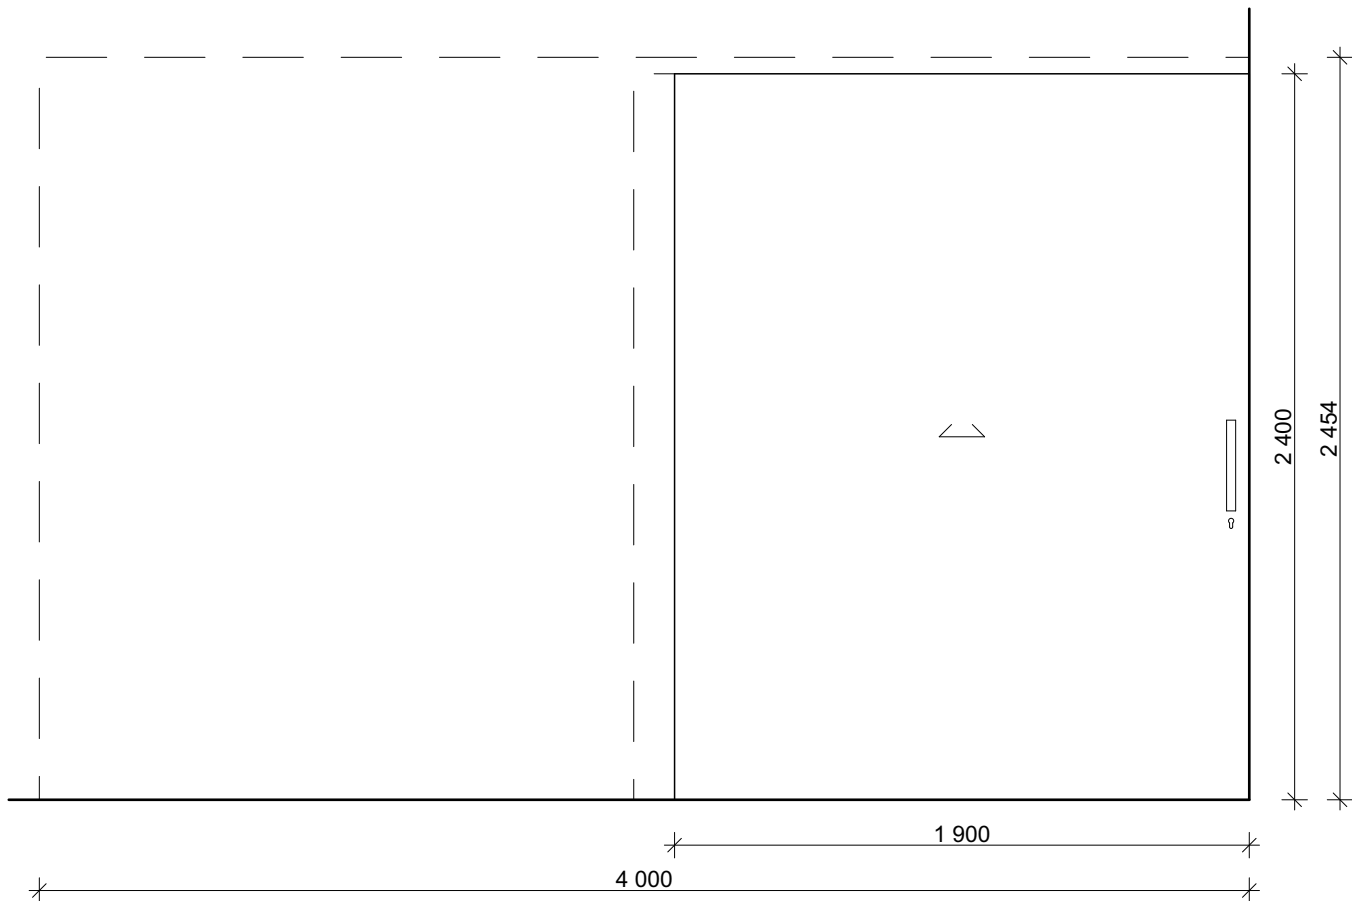

- POSUVNÉ DVEŘE D02**
- POSUVNÉ PLNÉ DVEŘE HLADKÉ
 - STAVEBNÍ POUZDRO DO SDK PŘÍČKY, BEZOBLOŽKOVÉ
 - POVRCHOVÁ ÚPRAVA PRÁŠKOVÝM VYPALOVACÍM LAKEM - BARVA SLONOVÁ BÍLÁ
 - KŘÍDLO - SENDVIČOVÁ DESKA S VOŠTINOVÝM JÁDREM, Z VNĚJŠÍ STRANY LAMINÁT, TL. 40mm, MAXIMÁLNÍ HMOTNOST 90kg
 - BARVA SLONOVÁ BÍLÁ
 - ROZVOROVÝ ZADLABÁVACÍ ZÁMEK, CYLINDRICKÁ VLOŽKA
 - MADLO PRO POSUVNÉ DVEŘE - HRANATÉ 30x30x300mm, ČERNÉ
 - CYLINDRICKÁ VLOŽKA

VÝKRES NENAHRAZUJE DÍLENSKOU DOKUMENTACI.
VEŠKERÉ ROZMĚRY NUTNO OVĚRIT NA MÍSTĚ.
BAREVNOST BUDE POTVRZENA NA VZORCÍCH.

SOUŘADNICOVÝ SYSTÉM: JTSK		VÝŠKOVÝ SYSTÉM: BpV			
NÁZEV					
STAVBY: Stavební úpravy Památníku Josefa Lady a jeho dcery Aleny pro novou expozici - PD					
INVESTOR:		Oblastní muzeum Praha-východ, p.o. Masarykovo náměstí 97, 250 01 Brandýs nad Labem-Stará Boleslav		ZÁSTUPCE INVESTORA: Ing. Vlastislav Janík	
MÍSTO STAVBY:		Památník Josefa Lady a jeho dcery Aleny, Hrusice 115, 25166 Hrusice p.č. 208, k.ú. Hrusice 648655		STUPEŇ PD: DPS DATUM: 04/2025	
ODPOVĚDNÝ PROJEKTANT:		Ing. arch. Jan Albrecht, Závěrka 473/8, 169 00 Praha 6, ČKA 04040 737 986 438, janalbrecht@janalbrecht.cz		ČÁST: A+S řešení ČÍSLO PARÉ:	
ZPRACOVATEL ČÁSTI:		Ing. arch. Jan Albrecht, MgA. Renata Slámková		MĚŘÍTKO: 1:25	
NÁZEV VÝKRESU:		D02 - POSUVNÉ DVEŘE		Č. VÝKRESU: D.1.1.3.14. 2	

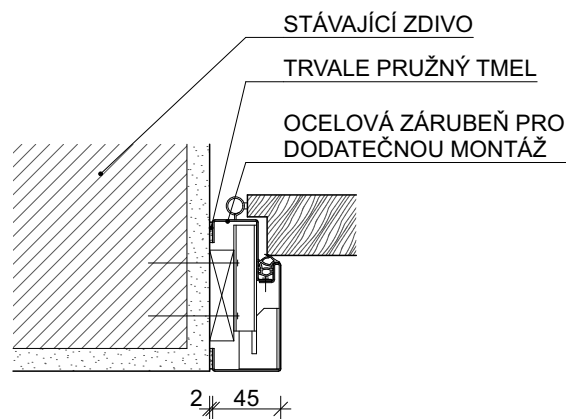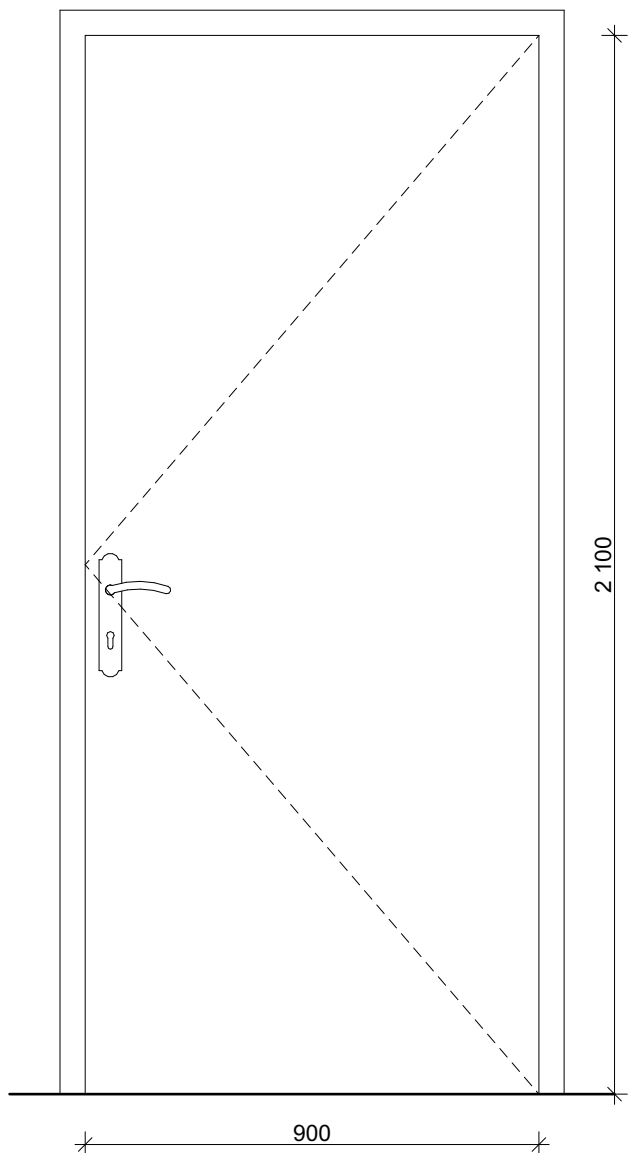

DVEŘE D03 - PRAVÉ

- INTERIÉROVÉ DŘEVĚNÉ DVEŘE, PLNÉ, HLADKÉ S POLODRÁŽKOU
- BARVA SLONOVÁ BILÁ

- OCELOVÁ ZÁRUBEŇ PRO DODATEČNOU MONTÁŽ, TL. 100mm

- KOVÁNÍ DLE STÁVAJÍCÍCH DVEŘÍ V OBJEKTU ODPOVÍDAJÍCÍ DOBĚ STAVBY - BUDE VYBRÁNO NA VZORCÍCH

- CYLINDRICKÁ VLOŽKA

VÝKRES NENAHAZUJE DÍLENSKOU DOKUMENTACI.
VEŠKERÉ ROZMĚRY NUTNO OVĚRIT NA MÍSTĚ.
BAREVNOST BUDE POTVRZENA NA VZORCÍCH.

SOUŘADNICOVÝ SYSTÉM: JTSK VÝŠKOVÝ SYSTÉM: BpV

NÁZEV

Stavební úpravy Památníku Josefa Lady a jeho dcery Aleny pro novou expozici - PD

STAVBY:

INVESTOR:

Oblastní muzeum Praha-východ, p.o.
Masarykovo náměstí 97, 250 01 Brandýs nad Labem-Stará Boleslav

ZÁSTUPCE

Ing. Vlastislav Janík

INVESTORA:

MÍSTO

Památník Josefa Lady a jeho dcery Aleny, Hrusice 115, 25166 Hrusice
p.č. 208, k.ú. Hrusice 648655

STUPEŇ PD:

DPS

DATUM:

04/2025

STAVBY:

ODPOVĚDNÝ

Ing. arch. Jan Albrecht, Závěrka 473/8, 169 00 Praha 6, ČKA 04040
737 986 438, janalbrecht@janalbrecht.cz

ČÁST:

A+S

ČÍSLO

PROJEKTANT:

ZPRACOVATEL

Ing. arch. Jan Albrecht, MgA. Renata Slámková

MĚŘÍTKO:

1:15, 1:5

PARÉ:

ČÁSTI:

NÁZEV

D03 - INTERIÉROVÉ DVEŘE

Č. VÝKRESU:

D.1.1.3.14.

3

VÝKRESU:

JA



MŘÍŽ
- PŘESUN STÁVAJÍCÍ MŘÍŽE DO NOVÉ POZICE

**VÝKRES NENAHAZUJE DÍLENSKOU DOKUMENTACI.
VEŠKERÉ ROZMĚRY NUTNO OVĚRIT NA MÍSTĚ.**

SOUŘADNICOVÝ SYSTÉM: JTSK VÝŠKOVÝ SYSTÉM: BpV		JA	
NÁZEV STAVBY:	Stavební úpravy Památníku Josefa Lady a jeho dcery Aleny pro novou expozici - PD		
INVESTOR:	Oblastní muzeum Praha-východ, p.o. Masarykovo náměstí 97, 250 01 Brandýs nad Labem-Stará Boleslav	ZÁSTUPCE INVESTORA:	Ing. Vlastislav Janík
MÍSTO STAVBY:	Památník Josefa Lady a jeho dcery Aleny, Hrusice 115, 25166 Hrusice p.č. 208, k.ú. Hrusice 648655	STUPEŇ PD:	DPS DATUM: 04/2025
ODPOVĚDNÝ PROJEKTANT:	Ing. arch. Jan Albrecht, Závěrka 473/8, 169 00 Praha 6, ČKA 04040 737 986 438, janalbrecht@janalbrecht.cz	ČÁST:	A+S řešení ČÍSLO PARÉ:
ZPRACOVATEL ČÁSTI:	Ing. arch. Jan Albrecht, MgA. Renata Slámková	MĚŘÍTKO:	1:15
NÁZEV VÝKRESU:	STÁVAJÍCÍ MŘÍŽ - PŘESUN		Č. VÝKRESU: D.1.1.3.14. 4