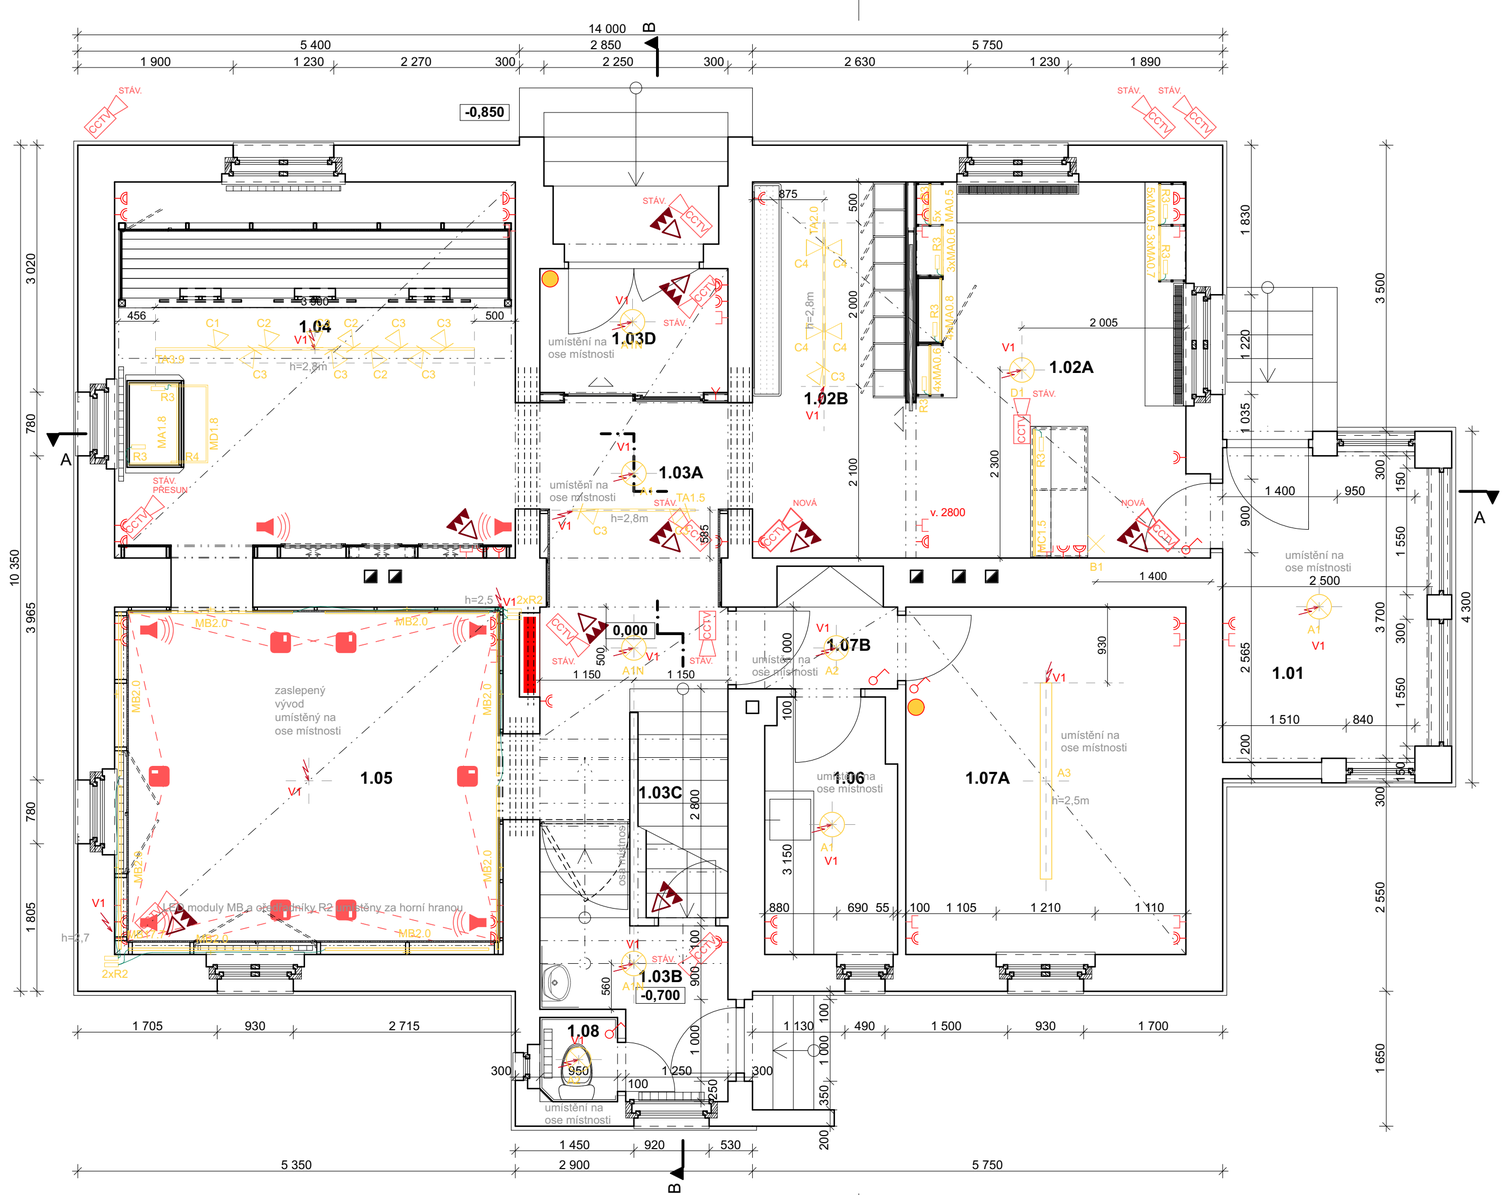

TABULKA MÍSTNOSTÍ 1NP

Č. M.	NÁZEV MÍSTNOSTI	m2	Č. SKL	PODLAHA	STĚNY	Č. SKL	STROP	S.V.	POZNÁMKA
1.01	VERANDA	9,62	-	stávající	VYSPRÁVKY PO EL., VÝMALBA	-	VÝMALBA	3 050	
1.02A	POKLADNA / OBCHOD	15,49	-	stávající	VYSPRÁVKY PO EL., VÝMALBA	S5	SDK PODHLED, PŘISAZENÝ	2 980	
1.02B	ŠATNA	8,62	-	stávající	VYSPRÁVKY PO EL., VÝMALBA	S5	SDK PODHLED, PŘISAZENÝ	2 980	
1.03A	VSTUP / CHODBA	11,90	-	stávající	VYSPRÁVKY PO EL., VÝMALBA	S5	SDK PODHLED, PŘISAZENÝ	2 980	S2 - NOVÉ PRAHY V BOURANÉM OTVORU
1.03B	CHODBA	3,99	-	stávající	VYSPRÁVKY PO EL., VÝMALBA	-	VÝMALBA	3 050	
1.03C	SCHODIŠTĚ	4,28	-	stávající	VYSPRÁVKY PO EL., VÝMALBA	S5	VÝMALBA, SDK PODHLED	2 980	PODHLED PO PRŮVLAK PODESTY
1.03D	ZÁDVEŘÍ	3,48	-	stávající	VYSPRÁVKY PO EL., VÝMALBA	S5	SDK PODHLED, PŘISAZENÝ	2 980	
1.04	EXPOZICE	22,54	-	stávající	VYSPRÁVKY PO EL., VÝMALBA	S5	SDK PODHLED, PŘISAZENÝ	2 980	
1.05	EXPOZICE	20,79	-	stávající	VYSPRÁVKY PO EL., VÝMALBA	S5	SDK PODHLED, PŘISAZENÝ	2 980	
1.06	KUCHYŇKA	4,94	-	stávající	VYSPRÁVKY PO EL., VÝMALBA	-	VÝMALBA	3 050	
1.07A	KANCELÁŘ	14,56	-	stávající	VYSPRÁVKY PO EL., VÝMALBA	S5	SDK PODHLED, PŘISAZENÝ	2 980	
1.07B	CHODBA	2,63	-	stávající	VYSPRÁVKY PO EL., VÝMALBA	S5	SDK PODHLED, PŘISAZENÝ	2 980	
1.08	WC	0,97	S1	KERAMICKÁ DLAŽBA 150x150mm	KERAMICKÝ OBKLAD 150x150mm	-	VÝMALBA	2 440	OBKLAD DO V. 1200mm
		123,81 m²							

LEGENDA:

- NAVRŽENÉ KONSTRUKCE EXPOZICE
- STÁVAJÍCÍ KONSTRUKCE BEZ ROZLIŠENÍ

PROFESE STÁVAJÍCÍ:

- ESIL - ZÁSUVKY - OVLÁDANÉ
- ESIL - ZÁSUVKY - PROVOZNÍ
- ESIL - PŘÍPOJNÝ BOD
- ESLA - ZÁSUVKY
- V1 ESIL - PŘÍOJNÝ BOD OSVĚTLENÍ
- ESIL - VYPÍNAČE
- ROZVADĚČ
- OSVĚTLENÍ - LIŠTY S REFLEKTORY
- OSVĚTLENÍ - OSTATNÍ
- OSVĚTLENÍ - STROPNÍ PŘISAZENÉ BODOVÉ
- OSVĚTLENÍ - STROPNÍ PŘISAZENÉ LINEÁRNÍ
- OSVĚTLENÍ - LED PÁSKY
- UMÍSTĚNÍ PHP
- CCTV
- POHYBOVÁ ČIDLA OSVĚTLENÍ
- PROJEKCE
- OZVUČENÍ

POZNÁMKY:
VEŠKERÉ PROSTUPY A KONSTRUKCE MUSÍ SPLŇOVAT POŽADAVKY DLE PBŘS!
VEŠKERÉ ROZMĚRY NUTNO PŘEMĚŘIT NA STAVBĚ!

JA

SOUŘADNICOVÝ SYSTÉM: JTSK VÝŠKOVÝ SYSTÉM: BpV

NÁZEV STAVBY:	**Stavební úpravy Památníku Josefa Lady a jeho dcery Aleny pro novou expozici - PD**		
INVESTOR:	Oblastní muzeum Praha-východ, p.o. Masarykovo náměstí 97, 250 01 Brandýs nad Labem-Stará Boleslav	ZÁSTUPCE INVESTORA:	Ing. Vlastislav Janík
MÍSTO STAVBY:	Památník Josefa Lady a jeho dcery Aleny, Hrusice 115, 25166 Hrusice p.č. 208, k.ú. Hrusice 648655	STUPEŇ PD: **DPS**	DATUM: **04/2025**
ODPOVĚDNÝ PROJEKTANT:	Ing. arch. Jan Albrecht, Závěrka 473/8, 169 00 Praha 6, ČKA 04040 737 986 438, janalbrecht@janalbrecht.cz	ČÁST: **A+S řešení**	ČÍSLO PARÉ:
ZPRACOVATEL ČÁSTI:	Ing. arch. Jan Albrecht, MgA. Renata Slámková	MĚŘÍTKO: **1:1, 1:50**	
NÁZEV VÝKRESU:	**PŮDORYS 1NP - KOORDINAČNÍ VÝKRES PROFESÍ A EXPOZICE**	Č. VÝKRESU: **D.1.1.3.15**	