

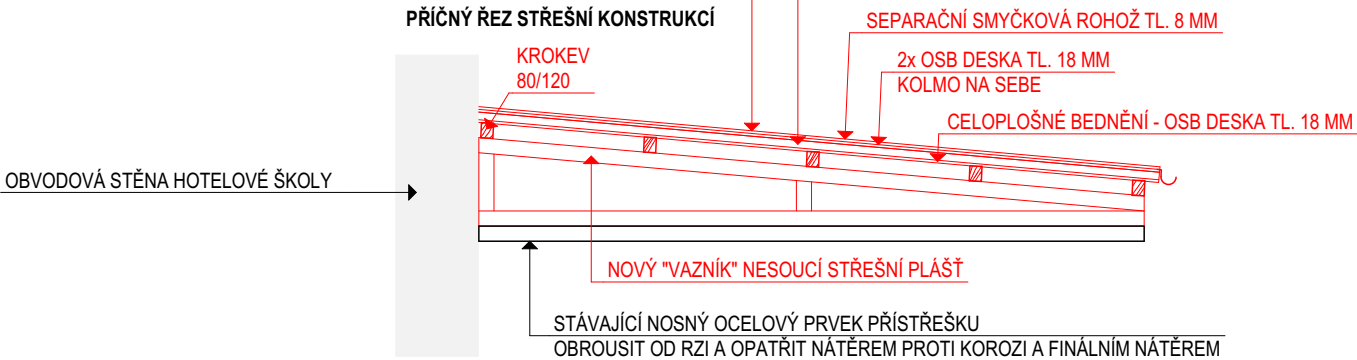


PŘÍSTŘEŠEK NA DVOŘE

NOVÝ "VAZNÍK" NESOUCÍ STŘEŠNÍ PLÁŠŤ

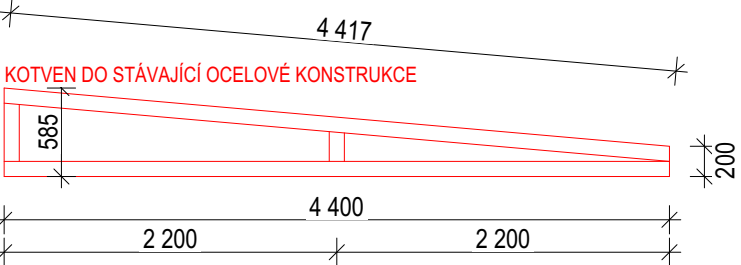

PŮDORYS

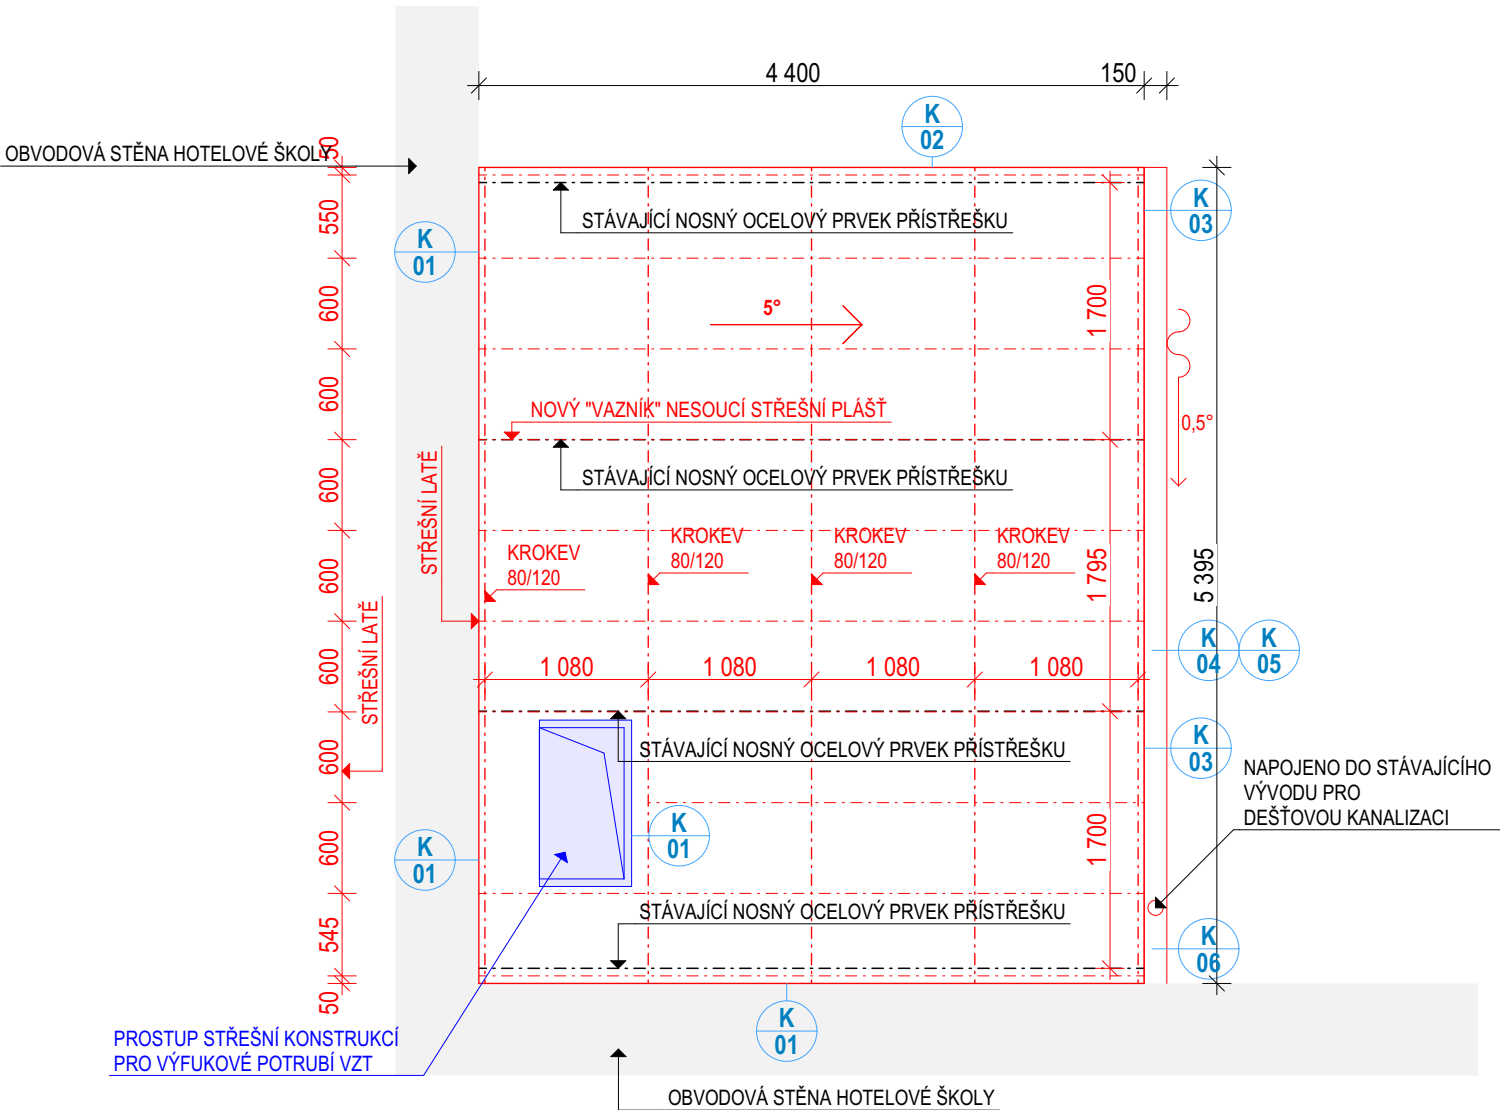

STŘEŠNÍ KRYTINA

- Materiál: legovaný hliník
- Legura: AlMn1Mg0,5, Falcovací kvalita: H41 dle EN 1396
- Povrch: embosovaný povrch hladký
- Povrchová úprava lícové strany: dvojitý vypalovaný lak na bázi polyamid-polyuretanu typ P.10, matný povrch, způsob lakování Coil-Coating, UV odolný, barevně stálý
- Povrchová úprava rubové strany: ochranný transparentní lak
- Standardní způsob krytí: dvojitá stojatá drážka
- Šířka svítků: 500 mm
- Osová rozteč drážek: 430 mm
- Tloušťka materiálu: 0,7 mm dle ČSN 73 3610
- Připevnění k podkladu nepřímé pomocí příponek z nerezové oceli

SKLADBA - NOVÝ STAV

STŘEŠNÍ KRYTINA FALCOVANÝ PLECH	0,7 MM
SEPARAČNÍ SMYČKOVÁ ROHOŽ	8 MM
2x OSB DESKA KOLMO NA SEBE	2x18 MM
STŘEŠNÍ LAŤ 30/50 MM IMPREGNOVANÁ	50 MM
STŘEŠNÍ POJISTNÁ FÓLIE DIFUZNĚ OTEVŘENÁ	-
OSB DESKY	18 MM
KROKVE 80/120	120 MM
NOSNÝ VAZNÍK	200-585 MM
STÁVAJÍCÍ OCELOVÁ KONSTRUKCE PŘÍSTŘEŠKU	

POZNÁMKA: V RÁMCI DÍLENSKÉ DOKUMENTACE NUTNÝ NÁVRH A STATICKÉ POSOUZENÍ NOVĚ NAVRŽENÉHO VAZNÍKU

VYPRACOVAL	HIP	KONTROLOVAL	OPRÁVNĚNÁ OSOBA	ERPLAN PROJEKČNÍ ATELIER	ČÍSLO VÝTISKU
Pavel Šustr	Pavel Šustr	Bc. Luděk Nedělka	Ing. Milan Oplištil		
STAVEBNÍK	Hotelová škola Poděbrady, příspěvková organizace Komenského 156/7, 290 01 Poděbrady			DATUM	FORMÁT 2xA4 [A3]
NÁZEV AKCE	PD – Modernizace školních kuchyněk – HŠ Poděbrady			REVIZE	
NÁZEV ČÁSTI	D.1.1. ARCHITEKTONICKO-STAVEBNÍ ŘEŠENÍ			ÚČEL D P S	
	MÍSTO AKCE Poděbrady, Komenského 156/7, 290 01 Poděbrady Česká republika			MĚŘÍTKO	POŘ. ČÍSLO D.1.1.12
	Č. POZEMKU KAT. ÚZEMÍ			1:50	
	st. 914 Poděbrady [723495]			KÓTY V MM	
OBSAH VÝKRESU	PŘÍSTŘEŠEK NA DVOŘE			INT. ČÍSLO I23002220	