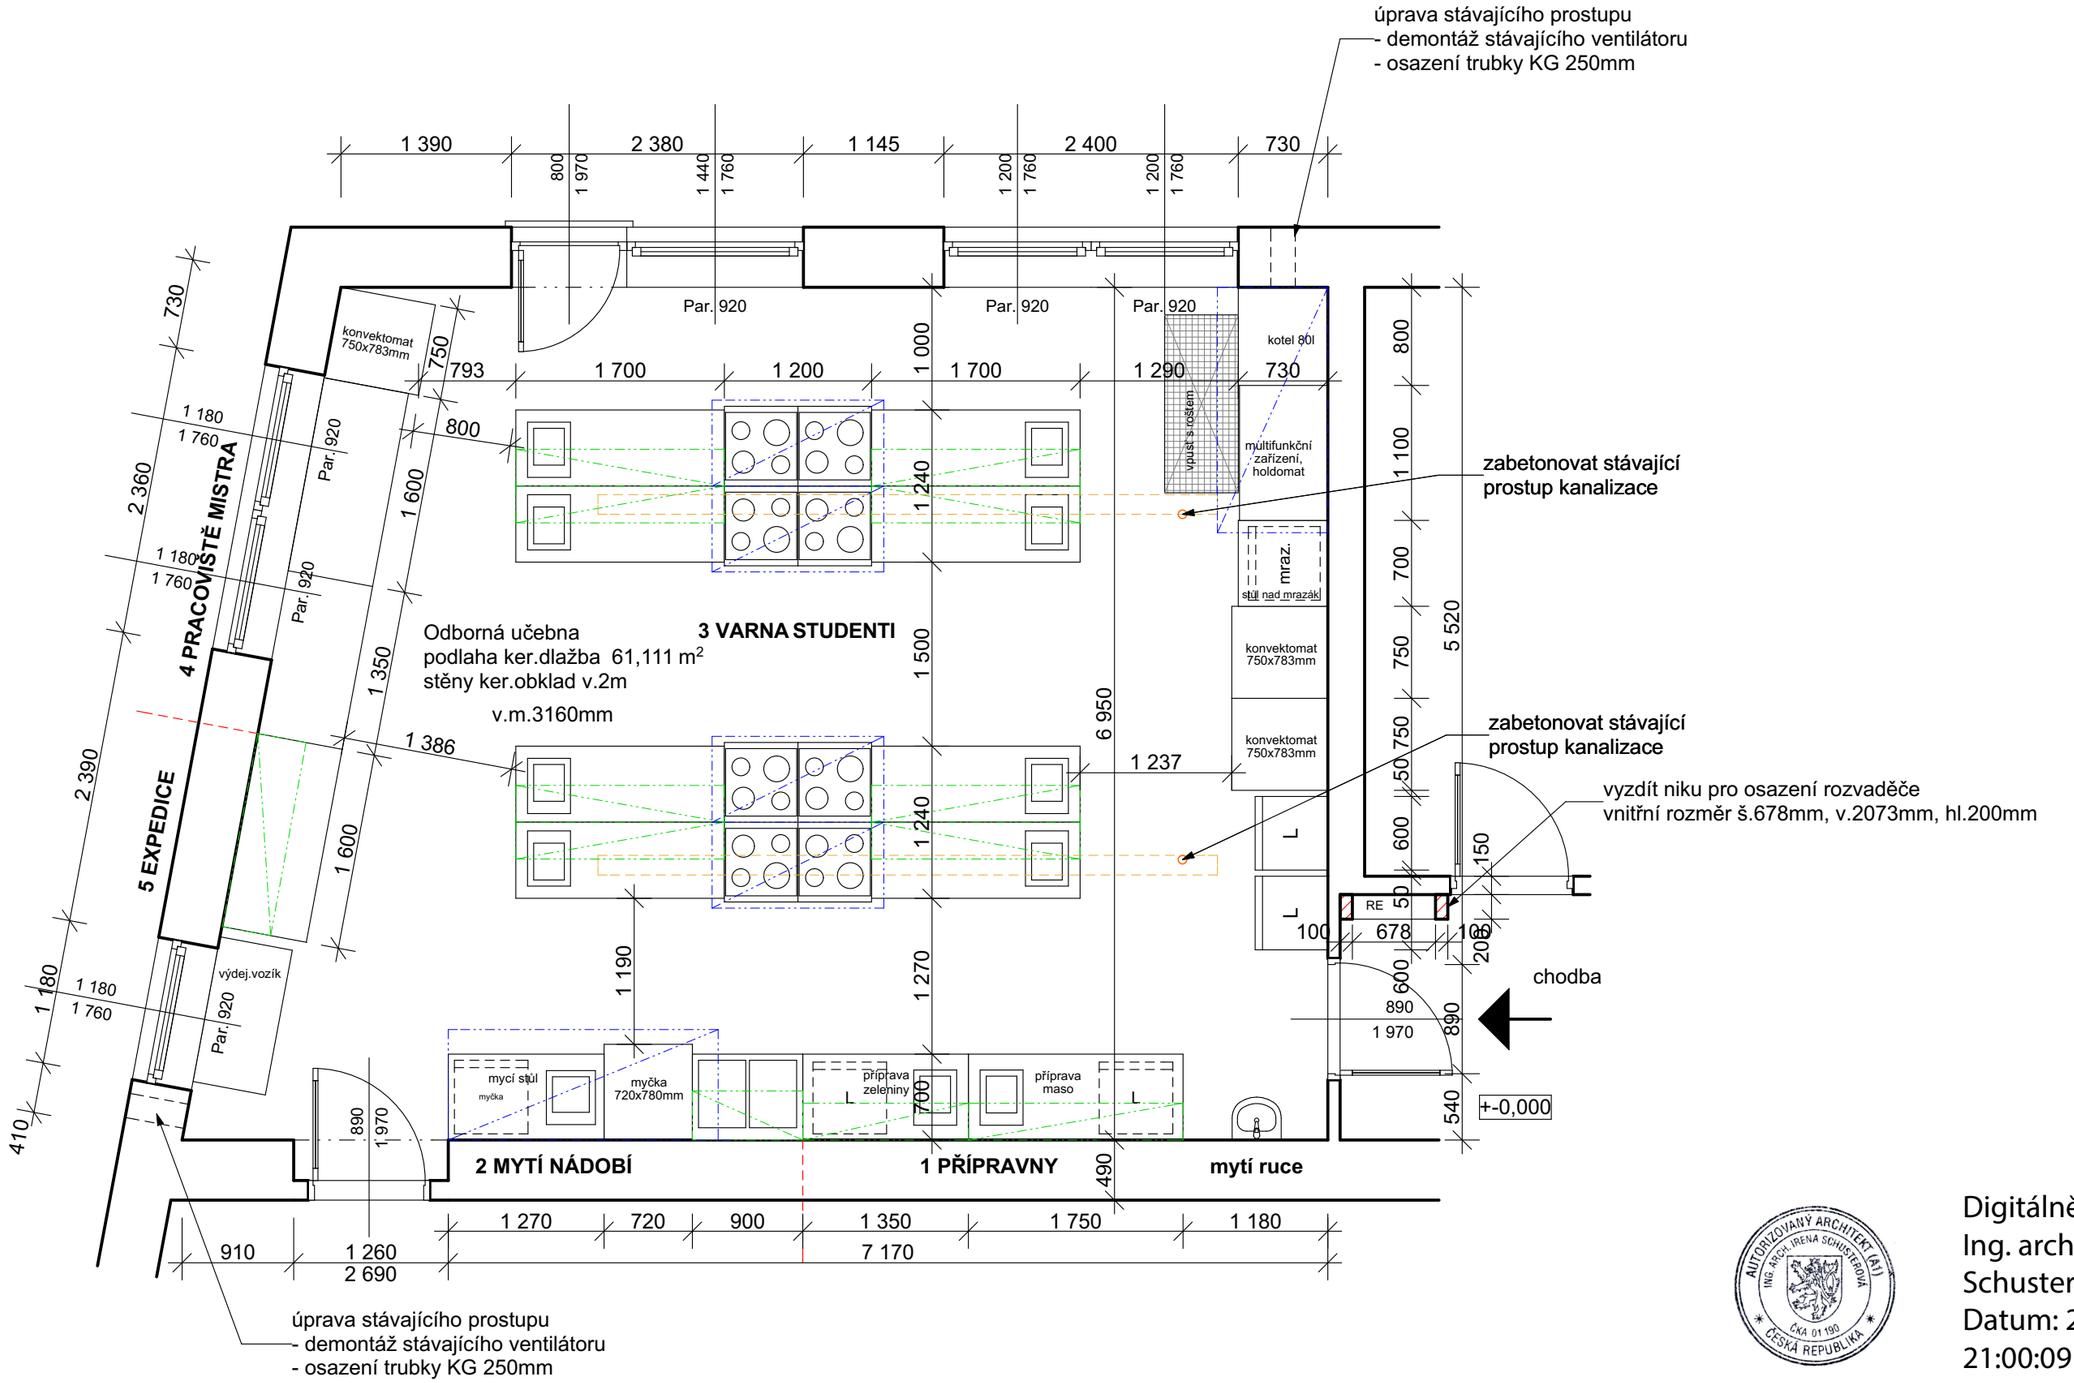

Návrh provozu včetně návrhu technického zařízení a dalšího vybavení učebny byl zpracován odbornou firmou a je podrobně řešen v samostatném projektu kuchyně.

bourané zdivo

nové zdivo tl.100mm z porobetonových tvárnic + plochý překlad
vyzdění niky pro osazení rozvaděče

AUTORIZOVANÝ ARCHITEKT (A1) ING. ARCH. IRENA SCHUSTEROVÁ ČKA 01 190 ČESKÁ REPUBLIKA

Digitálně podepsal Ing. arch. Irena Schusterová
Datum: 2025.06.12 21:00:09 +02'00'

Modernizace odborné učebny pro učební obor "Kuchař - číšník"

Městec Králové, T.G.Masaryka 4

Výkres:	Půdorys učebny 1.NP - stavební úpravy M = 1:50 - rozmístění vybavení	Číslo výkresu: 02
Investor:	SOŠ a SOU Městec Králové, T.G.Masaryka 4, 289 03 Městec Králové	
Projektant:	Stamat spol.s r.o., Poděbrady, Na Hrázi 324, Ing.arch. Irena Schusterová	
Datum:	05/2025	