


SO 102 - úsek č.4  
III/0063 - Braškov Valdek

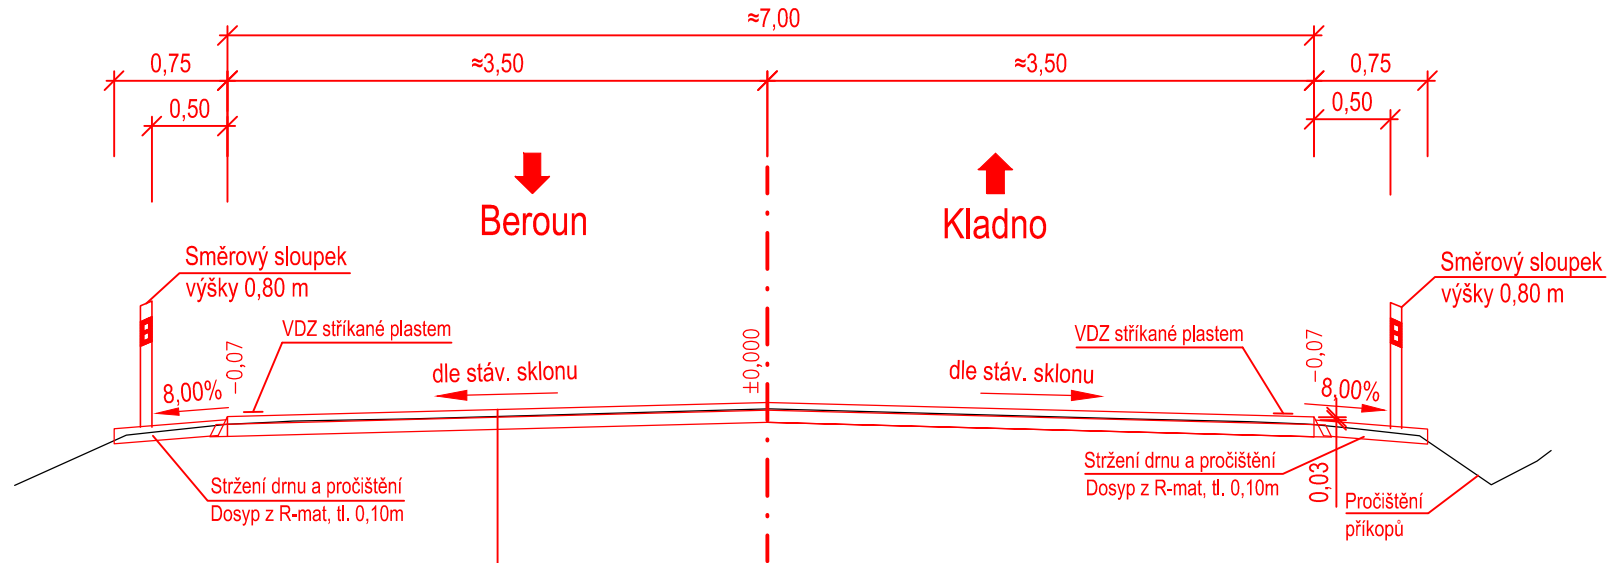

odfrézování vrstev vozovky v tl. 80 mm				
provedení očištění a vizuální prohlídky				
vyspravení výtluků a trhlin				
Spojovací postřik modif.	PS-CP		0,35 kg/m <sup>2</sup>	ČSN EN 13808, ČSN 73 6129
- Asfaltový beton pro ložné vrstvy modif.	ACL 16+	PMB 25/55-60	80 mm	ČSN EN 13108-1, ČSN 73 6121
Spojovací postřik modif.	PS-CP		0,35 kg/m <sup>2</sup>	ČSN EN 13808, ČSN 73 6129
- Asfaltový beton pro obrusné vrstvy modif.	ACO 11+	PMB 45/80-65	50 mm	ČSN EN 13108-1, ČSN 73 6121

SKLADBA VOZOVKY CELKEM	min. 130 mm
------------------------	-------------



Konstrukce vozovky			
Spojovací postřik modif.	PS-CP	0,35 kg/m <sup>2</sup>	ČSN EN 13808, ČSN 73 6129
Membrána (postřik) z vysoce mod. asfaltu v množství 2,5 - 3,0 kg/m <sup>2</sup> s podcením HDK fr. 8/11 v min. množství 6,0 kg/m <sup>2</sup> , dle TP 115			

SKLADBA VOZOVKY CELKEM min. dle tl. konstrukce + tl. membrány

Diagram illustrating the cross-section of a road surface repair. The diagram shows the existing road surface (stávající vozovka) and the removal of the top 40 mm of the asphalt layer (odfrézování asfaltové vrstvy v tl. 40 mm). The repair consists of a new layer (trhlinka) with a thickness of 10-30 mm, placed over the existing surface. The depth of the repair is indicated as 25-40 mm.

— skladba dle návrhu

Čistopis

Navrhl/vypracoval: Michaela Linkeová	Zodpovědný projektant: Ing. Karel Fazekas	Zhotovitel:  <b>SATRA</b>	Podzhotovitel: 4roads s.r.o.
Technická kontrola: Ing. Pavel Paška	Hlavní inženýr projektu: Ing. Karel Fazekas	Sokolská 32 120 00 Praha 2 IČ: 18584209 DIČ: CZ18584209	 Jugoslověnských porizován 1426/7 160 00 Praha 6 +420 778712814

Kraj: Středočeský kraj	Čís.sm.obj.:	1400/00066001/2018
Katastrální území: Unhošt, Kyšice	Čís.akce:	1492/18
Akce:	Datum:	09/2018
<b>II/118 a III/0063 Amerika - Kyšice</b>	Stupeň:	PDPS
	Formát:	4xA4
	Měřítko:	1:50
Část:	Číslo kopie:	Číslo přílohy:
B - Stavební část		<b>B1.02.4</b>
Objekt:		
SO 102 - Silnice III/0063		
Příloha:	Vzorové příčné řezy	