




SO 101 - úsek č.1
Nouzov - II/118

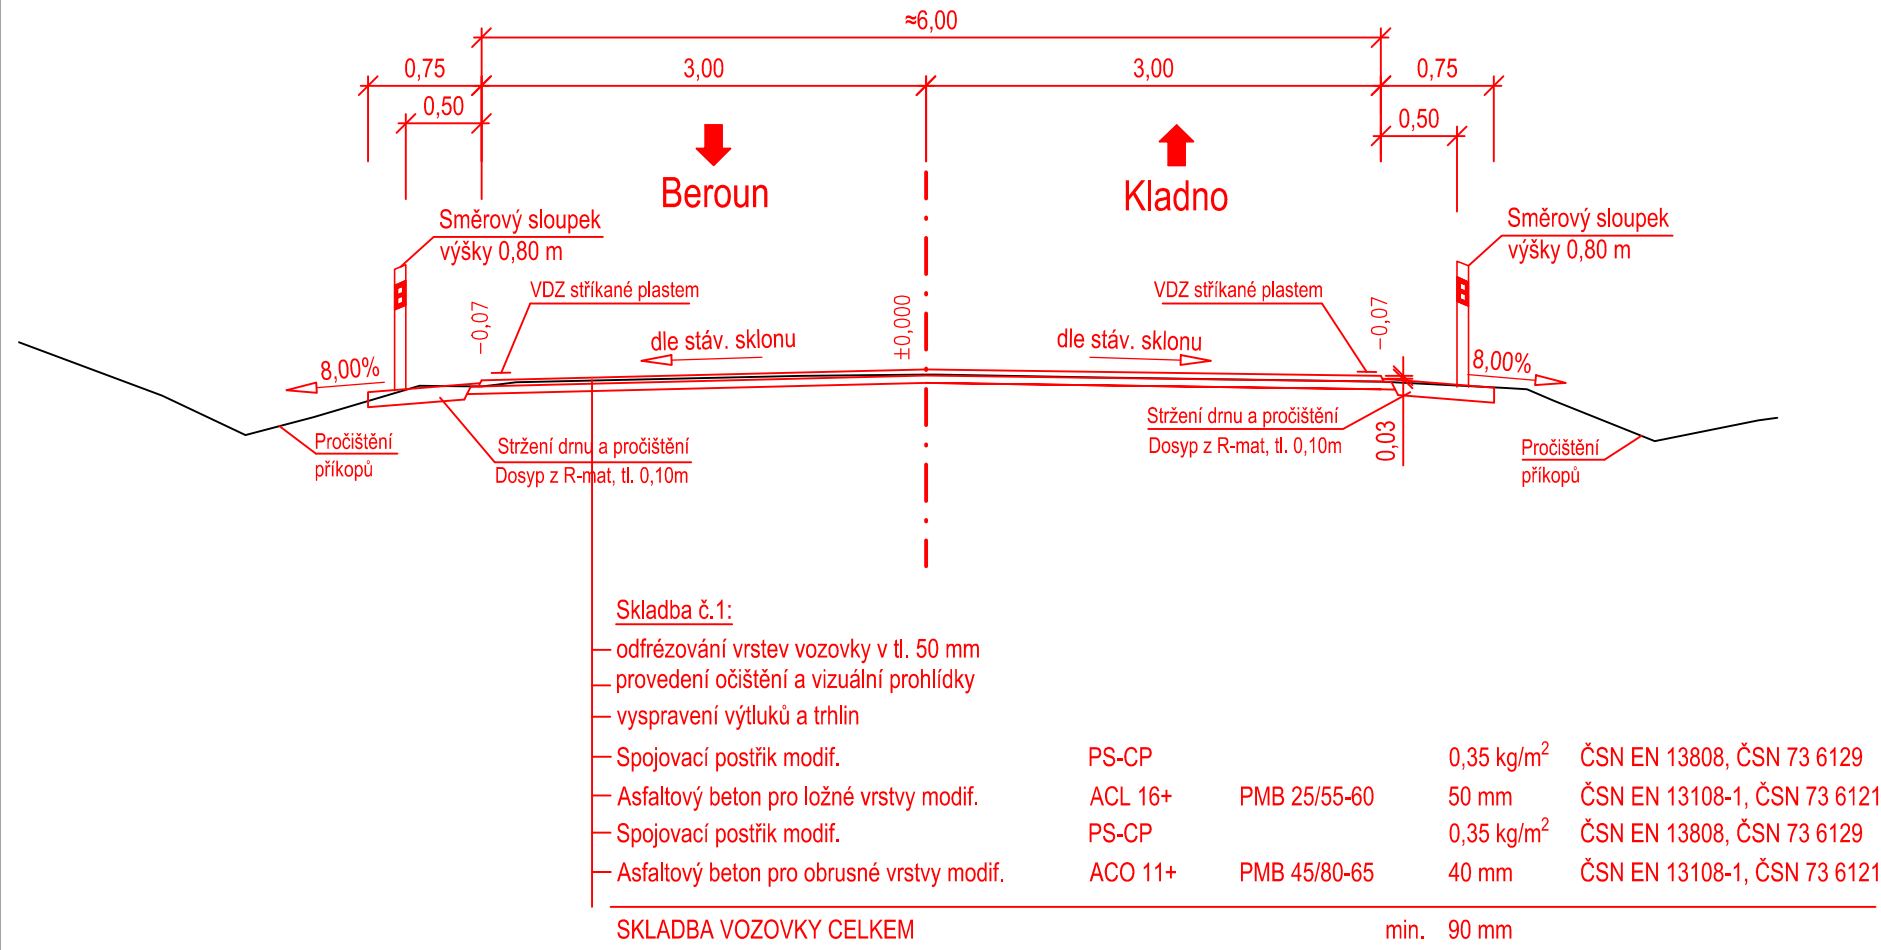


SO 101 - úsek č.2
II/118 - Kyšice

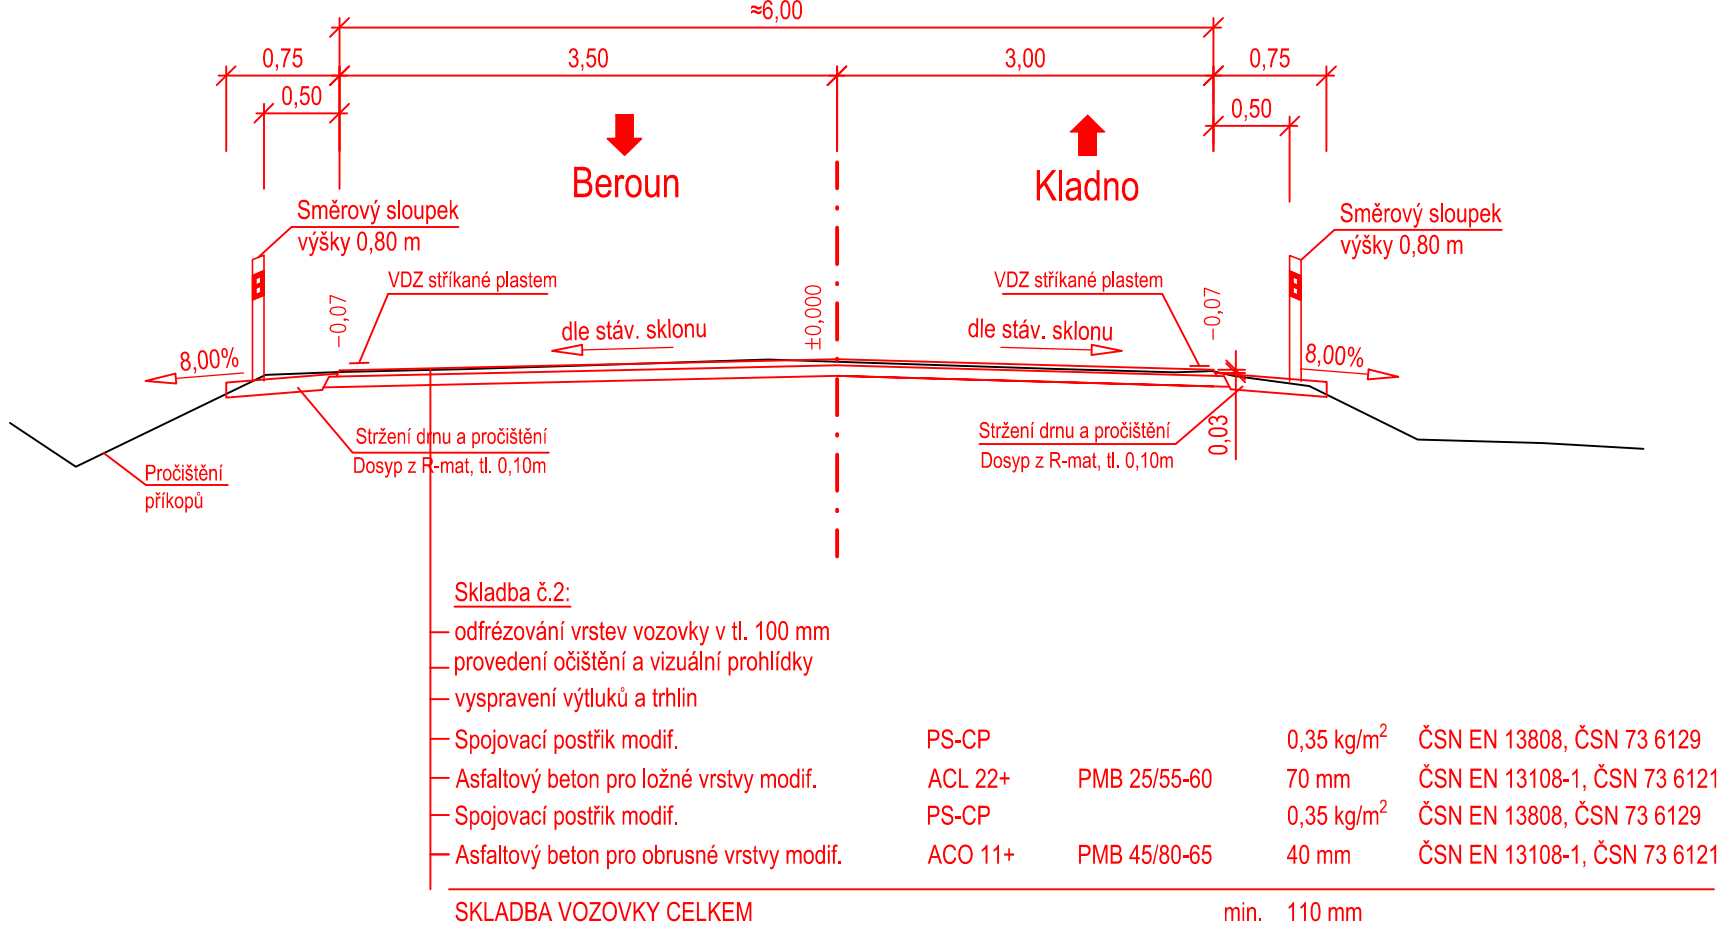


SO 101 - úsek č.3
INTRAVILÁN - Kyšice
MO2 I-/I 6,5 / 7,5

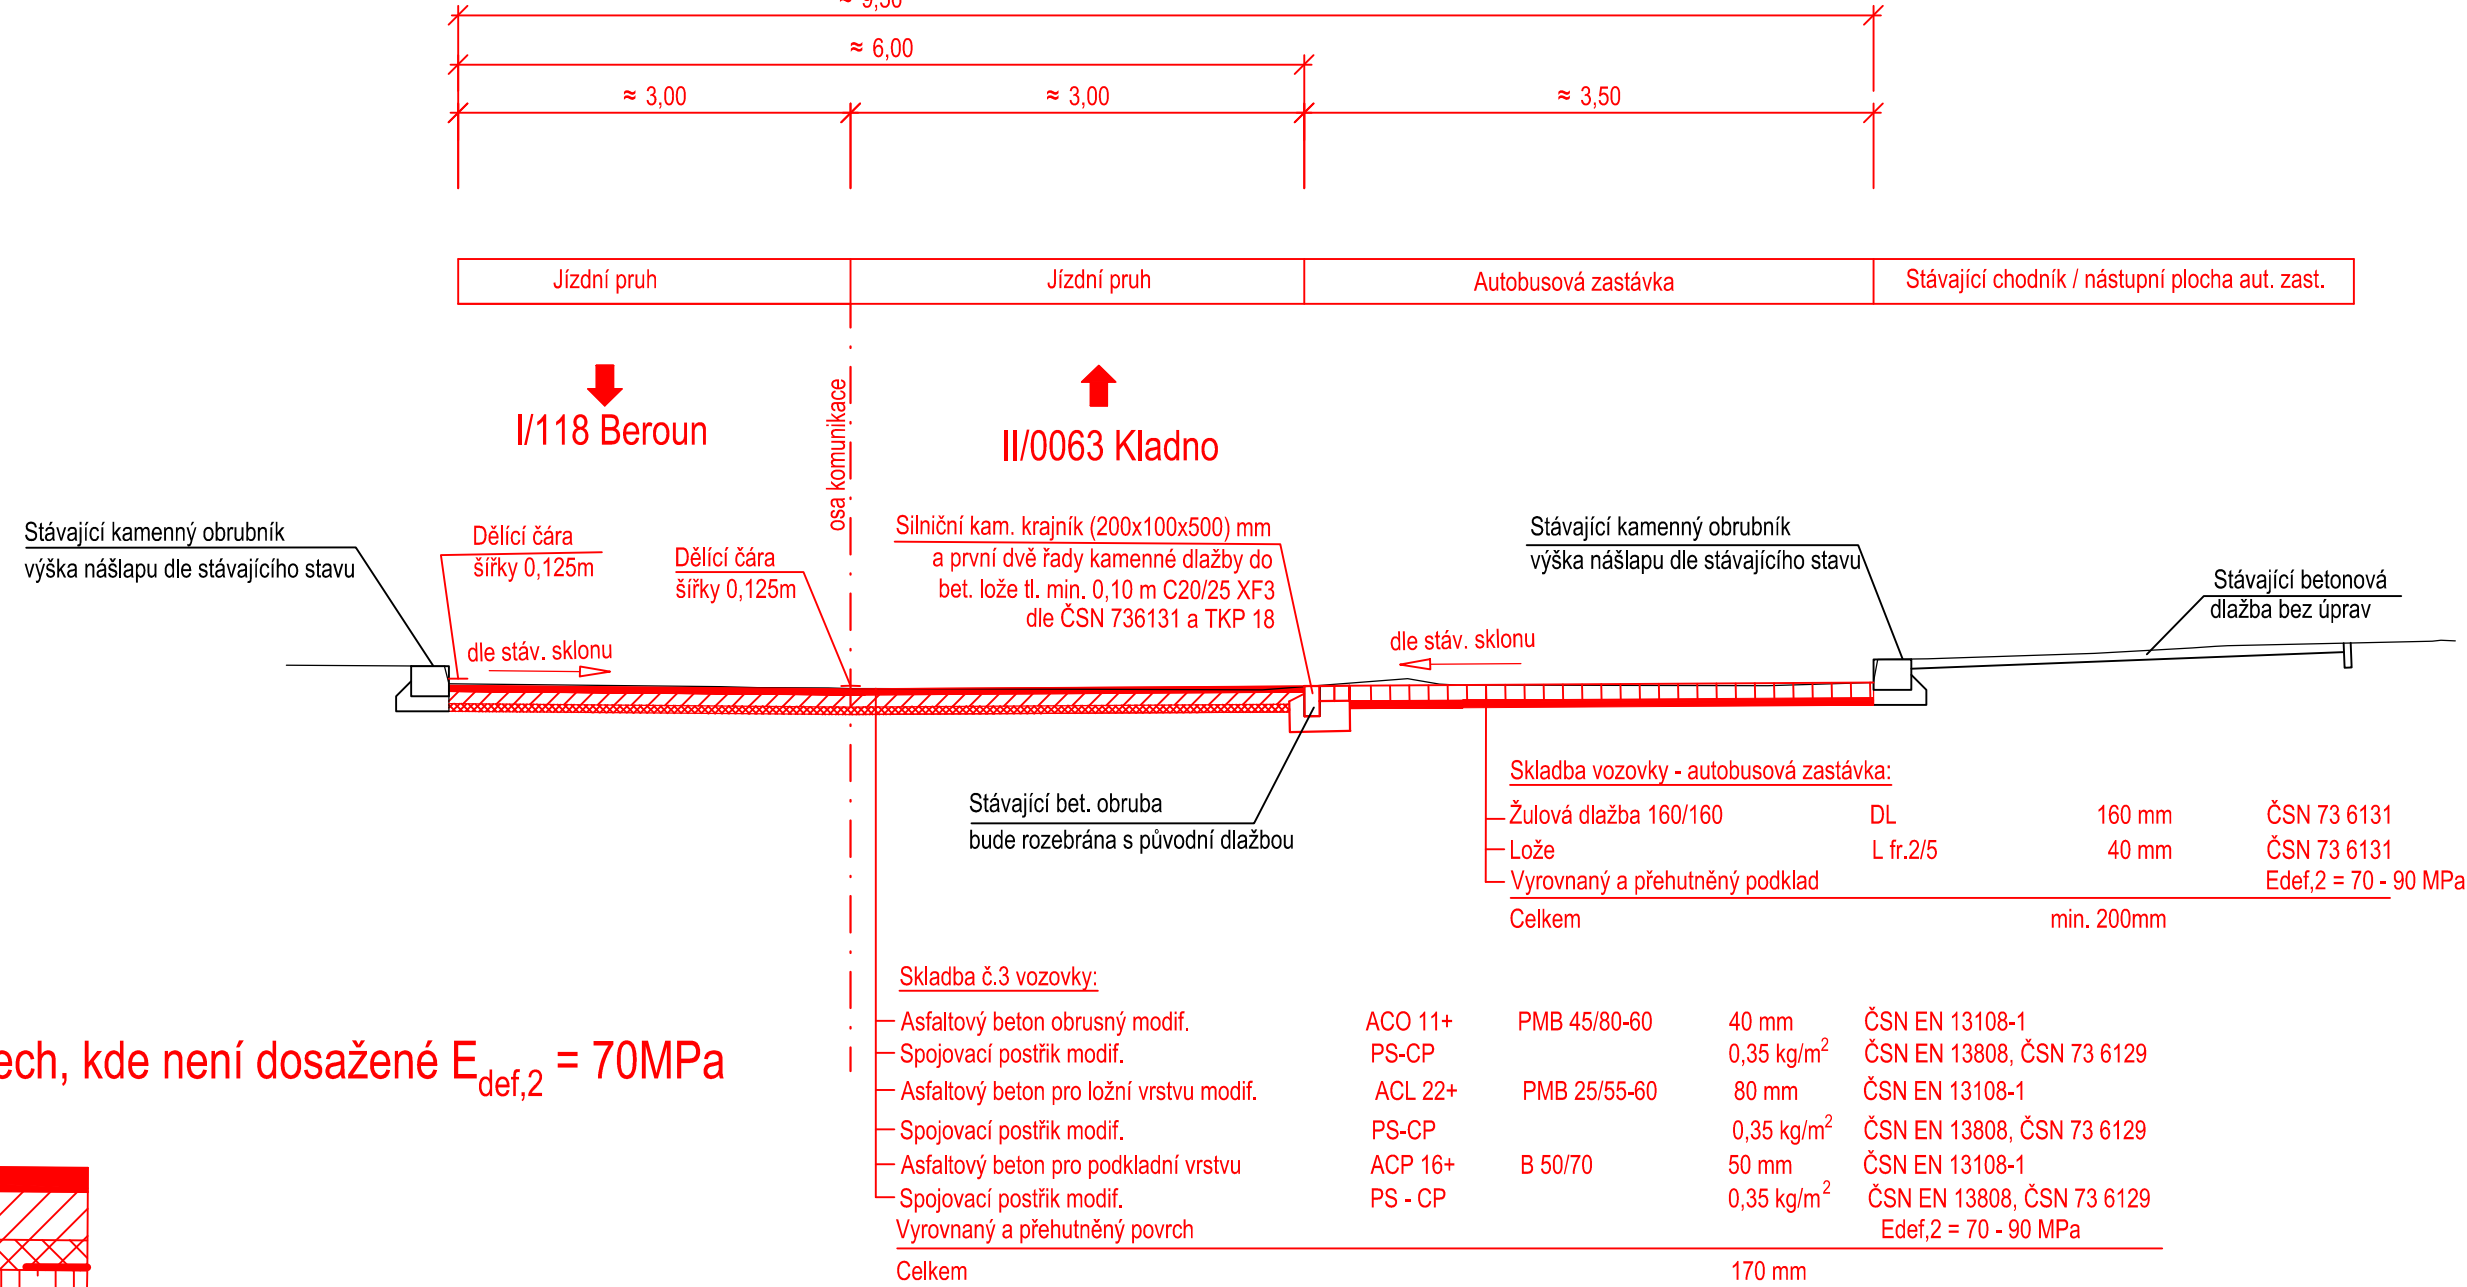


Oprava trhlin v místech s tl. asfaltových vrstev min. 80 mm

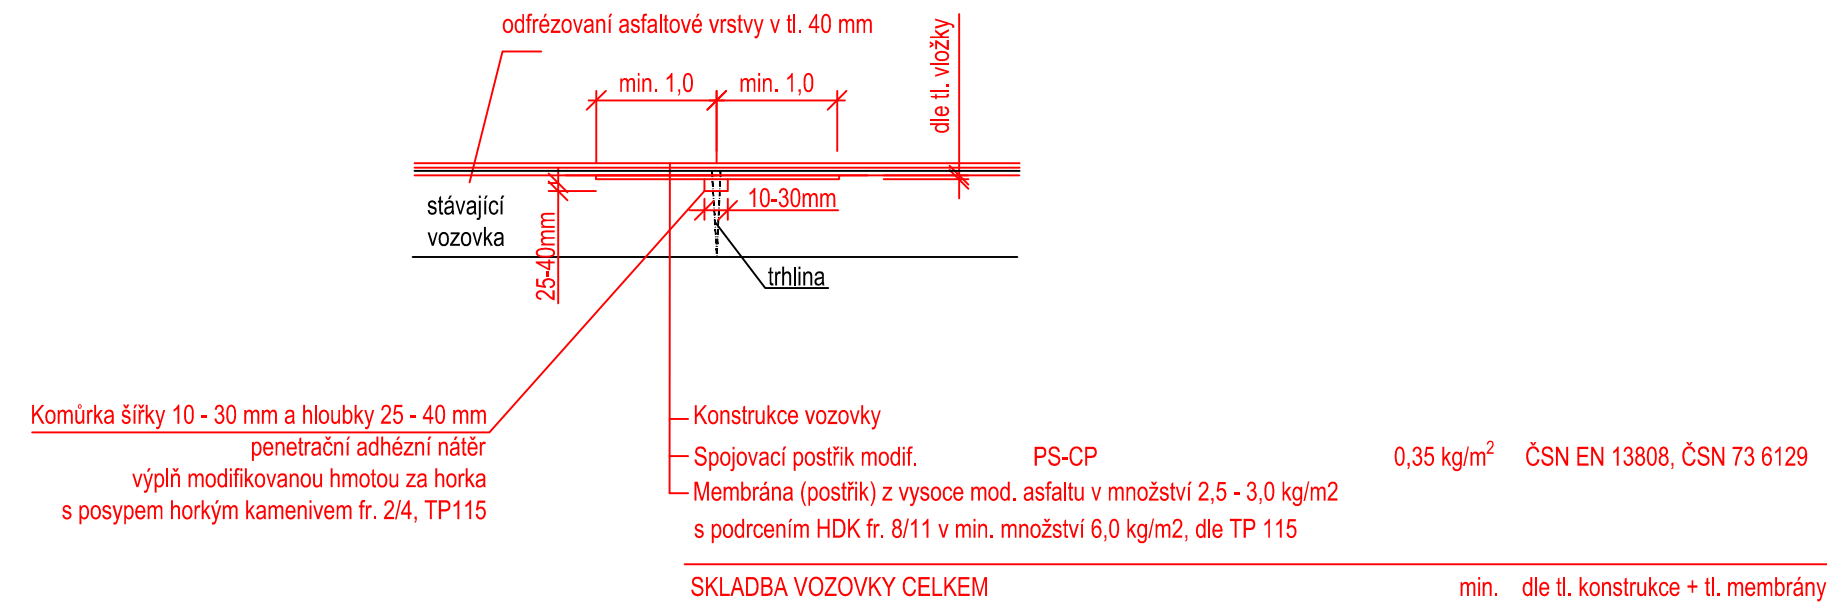

Oprava trhlin v místech s tl. asfaltových vrstev < 80 mm

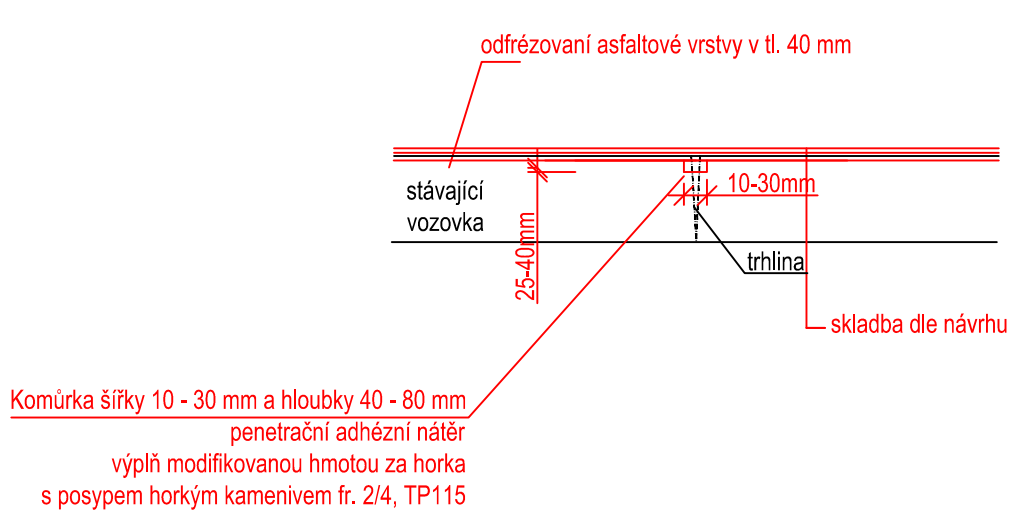

Skladba č. 3* v místech, kde není dosažené E_{def,2} = 70MPa

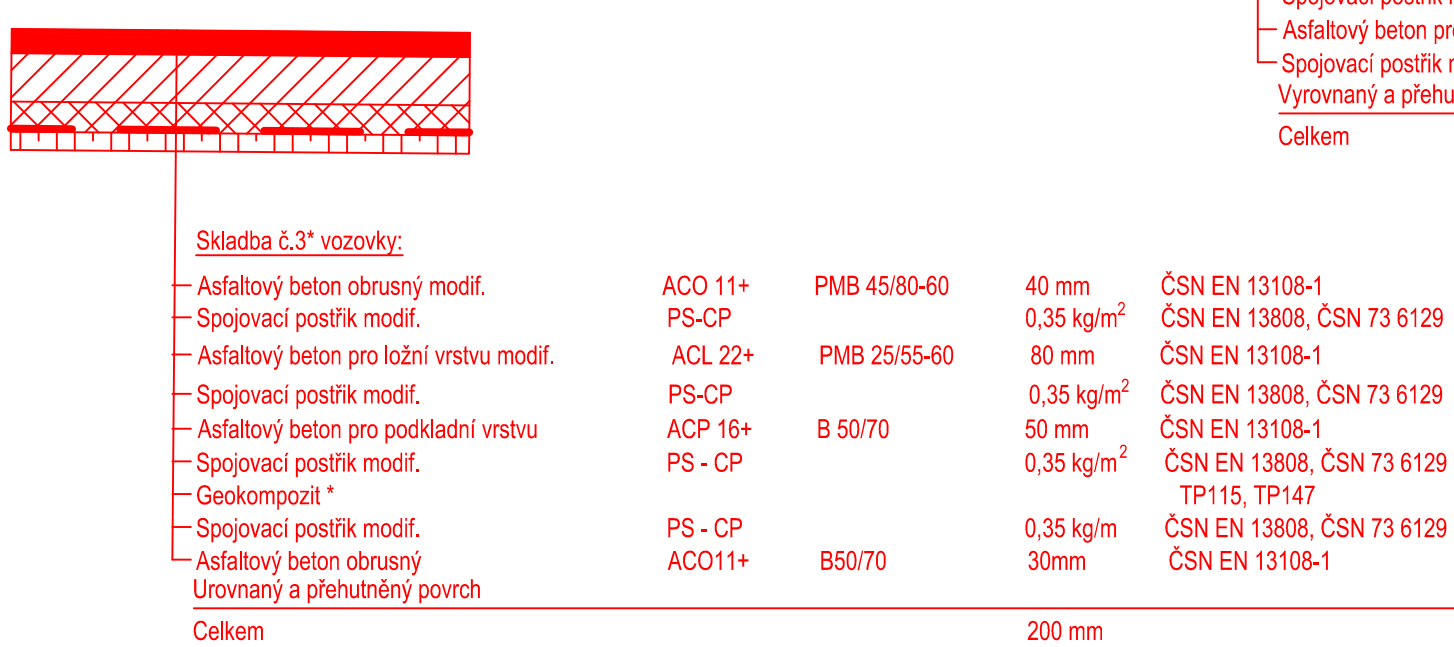

* Geokompozit, výtuzná vložka se spletanou skelnou geomříží s min. tahovou pevností 100/100 kN s polymerním potahem vláken. Velikost oka min. 25/25 mm a tepelnou odolností min. 190°C. Bude provedena dle TP 115 a TP147.

Č.	Datum	Popis	Vypracoval	Schválil
REVIZE				

Čistopis Souřadnicový systém S-JTSK, Výškový systém Bpv

Objednatel:

Středočeský kraj
Zborovská 81/11,
150 21 Praha 5

Středočeský kraj

Navrhl/vypracoval: Michaela Linkeová	Zodpovědný projektant: Ing. Karel Fazekas	Zhotovitel: SATRA	Podzhotovitel: 4roads s.r.o.
Technická kontrola: Ing. Pavel Paška	Hlavní inženýr projektu: Ing. Karel Fazekas	Sokolská 32 120 00 Praha 2 IČ: 18584209 DIČ: CZ18584209	Jugoslávských partyzánů 1426/7 160 00 Praha 6 +420 778712814

Kraj: Středočeský kraj	Čís.s.m.obj.:	1400/00066001/2018
Katastrální území: Unhošť, Kyšice	Čís.akce:	1492/18
Akce:	Datum:	09/2018
II/118 a III/0063 Amerika - Kyšice		Stupeň: PDPS
Část: B - Stavební část		Formát: 5xA4
Objekt: SO 101 - Silnice II/118		Měřítko: 1:50
Příloha: Vzorové příčné řezy		Číslo kopie: B1.01.4