

NOVÝ STAV – PODÉLNÝ ŘEZ  
M 1:50 DRUHY POUŽITÝCH BETONŮ


- |   |  |                     |
|---|--|---------------------|
| ① | BETON ČSN EN 206+A2-C12/15-X0          | PODKLADNÍ BETON     |
| ② | BETON ČSN EN 206+A2-C20/25n-XF3        | LOŽE KAMENNÉ DLAŽBY |
| ③ | BETON ČSN EN 206+A2-C25/30-XF3         | PŘÍČNÉ PRAHY        |
| ④ | BETON ČSN EN 206+A2-C25/30-XA1+XC2+XF3 | ZÁKLADY             |
| ⑤ | BETON ČSN EN 206+A2-C30/37-XC4+XD1+XF2 | DŘÍK ČELNÍ ZÍDKY    |
| ⑥ | BETON ČSN EN 206+A2-C30/37-XC4+XF4+XD3 | ŘÍMSA               |


## POZNÁMKY

- ① PRO ZPŘEHLEDNĚNÍ NEJSOU VE VÝKRESU ZOBRAZENY A ZAKÓTOVÁNY NĚKTERÉ VIDITELNÉ HRANY
- ② STÁVAJÍCÍ STAV JE KRESLEN TEČKOVANĚ
- ③ PŘI STAVBĚ JE NUTNO RESPEKTOVAT STÁVAJÍCÍ PODZEMNÍ A NADZEMNÍ INŽENÝRSKÉ SÍTĚ, PŘED ZAHÁJENÍM STAVEBNÍCH PRACÍ BUDOU JEDNOTLIVÉ PODZEMNÍ SÍTĚ VYTYČENY SVÝMI SPRÁVCI

← KOUŘIM

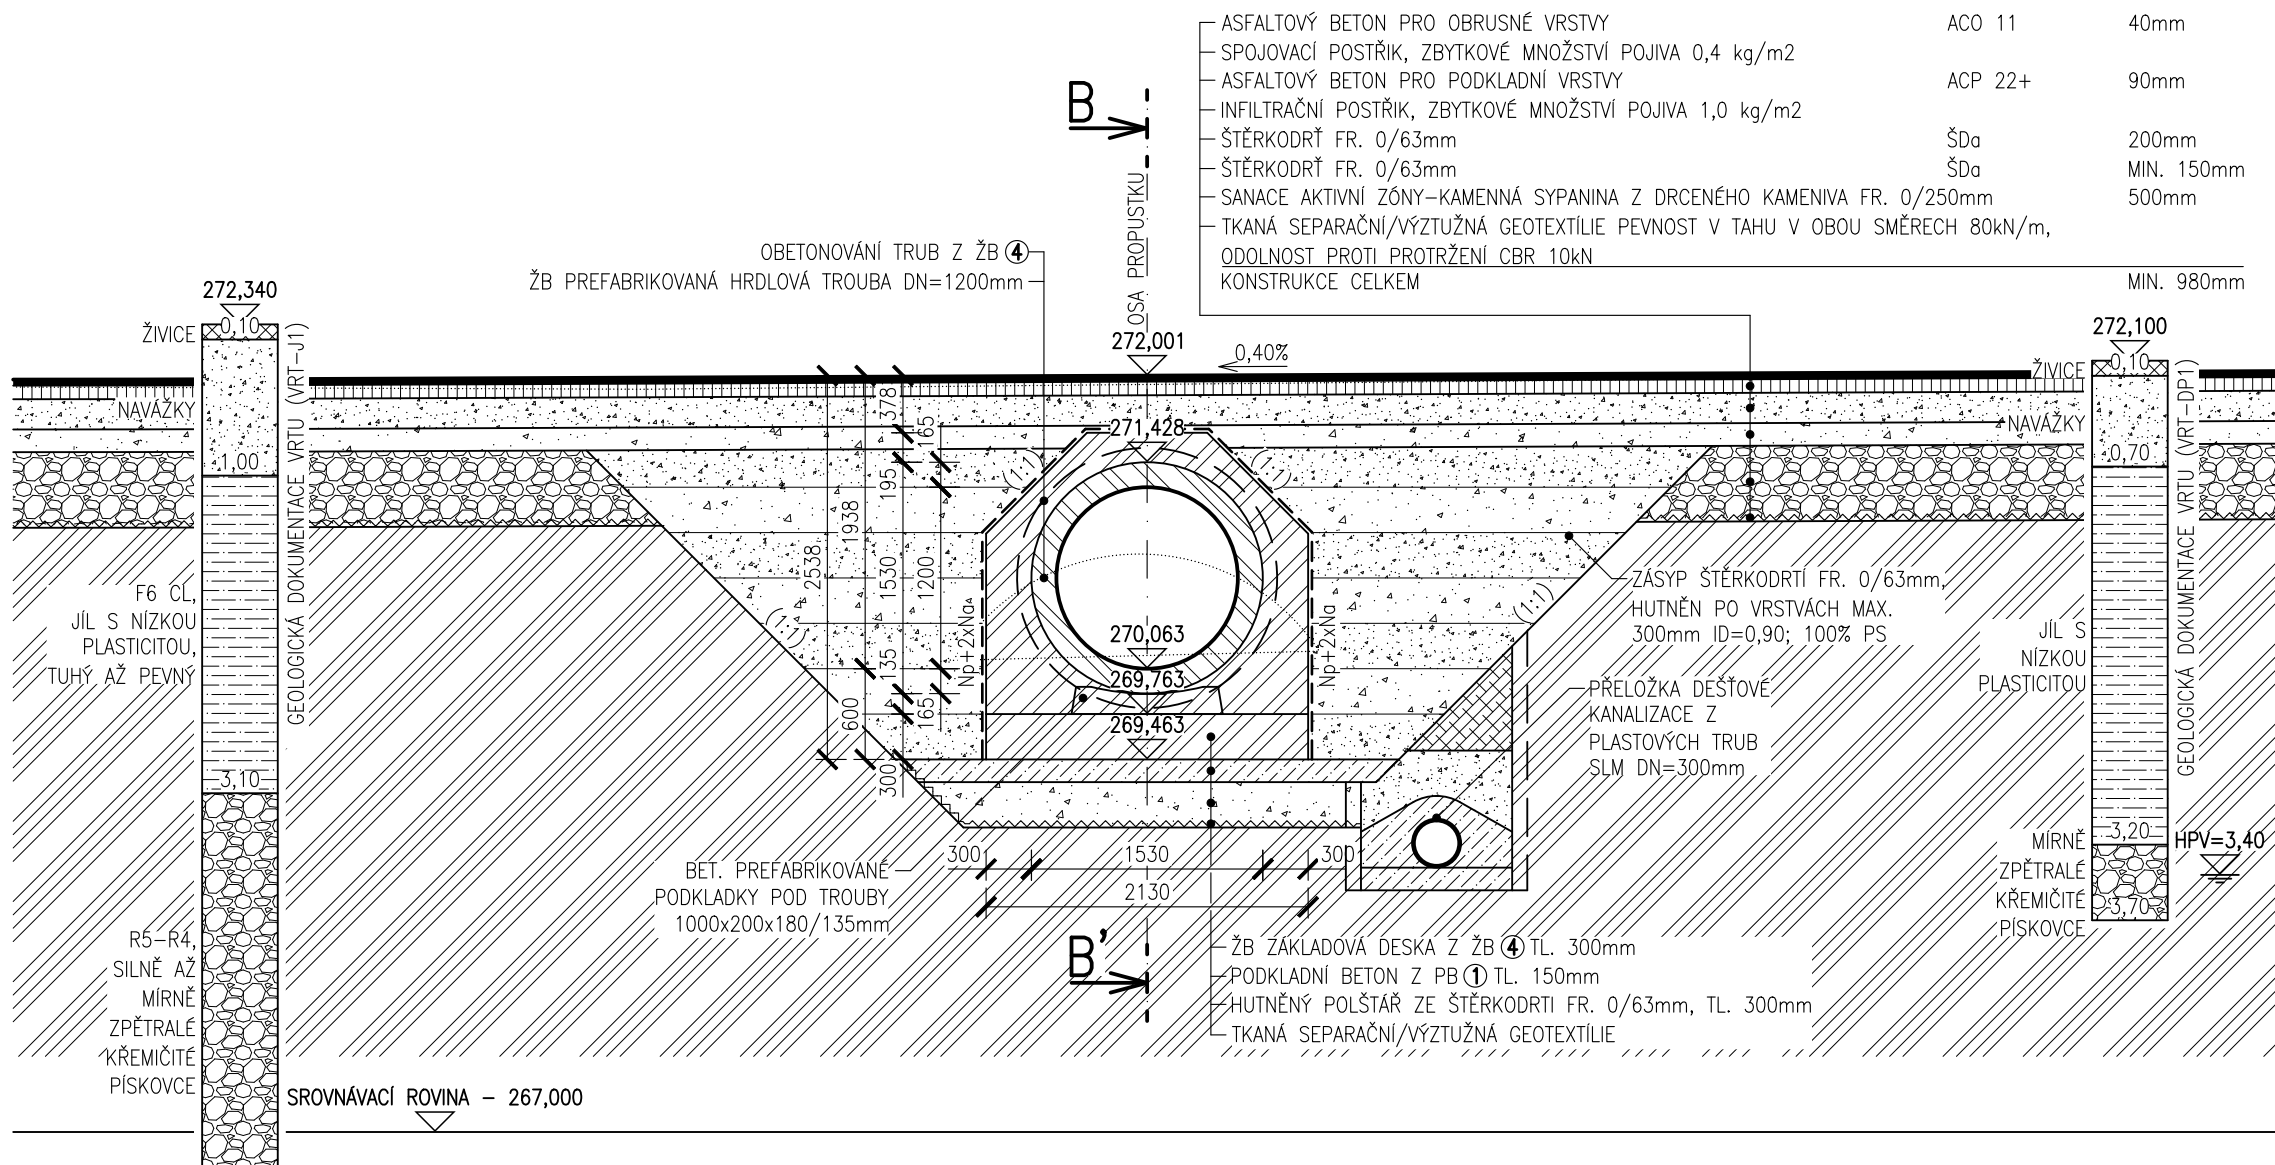


**BULÁNKA** 



OBJEDNATEL	KRAJSKÁ SPRÁVA A ÚDRŽBA SILNIC STŘEDOČESKÉHO KRAJE PŘÍSPĚVKOVÁ ORGANIZACE ZBOROVSKÁ 11, 150 21 PRAHA 5	
ZÁSTUPCE OBJEDNATELE	PETR DUSBABA	

SOUŘADNÝ SYSTÉM: S - JTSK  
VÝŠKOVÝ SYSTÉM: B.p.v.

OZN. ZMĚNY	POPIS ZMĚNY	DATUM	PODPIS

ZHOTOVITEL	RBR-SERVIS, s.r.o. K JELENICI 1457/16, 635 00 BRNO TEL: 777 196 970, rbr-servis@seznam.cz, www.rbr-servis.cz	
ZAKÁZKOVÉ ČÍSLO	2023755	
ZODP. PROJEKTANT	ING. MARTIN VAŠÁK	
VYPRACOVAL	ING. TOMÁŠ PÁTEČEK	
KONTROLOVAL	ING. MARTIN VAŠÁK	

GENERÁLNÍ PROJEKTANT		RBR-SERVIS, s.r.o. K JELENICI 1457/16, 635 00 BRNO TEL: 777 196 970, rbr-servis@seznam.cz, www.rbr-servis.cz			
HLAVNÍ PROJEKTANT		ING. TOMÁŠ PÁTEČEK			
KRAJ: STŘEDOČESKÝ		ORP: KOLÍN	KATASTR: KOUŘIM		
STAVBA:  III/33420 MOLITOROV, MOST EV.Č. 33420-1  ČÁST :  SO 201 - MOST EV.Č. 33420-1				FORMÁT	3xA4
				DATUM	LEDEN 2025
				STUPEŇ	PDPS
				ČÍSLO ZAK.	2023755
				MĚŘITKO	1:50
PŘÍLOHA:  NOVÝ STAV - PODÉLNÝ ŘEZ				ČÍSLO PŘÍLOHY:  D.1.2.2.03	ČÍSLO PARÉ:
				Dokumentaci lze užívat pouze ve smyslu příslušné smlouvy o dílo, výkres či jeho část může být kopírován nebo jiným způsobem rozšiřován pouze po předchozím souhlasu RBR-SERVIS, s.r.o.	