

# NOVÝ STAV – PŘÍČNÝ ŘEZ M 1:50

## DRUHY POUŽITÝCH BETONŮ

- ①

BETON ČSN EN 206+A2–C12/15–X0

PODKLADNÍ BETON
- ②

BETON ČSN EN 206+A2–C20/25n–XF3

LOŽE KAMENNÉ DLAŽBY
- ③

BETON ČSN EN 206+A2–C25/30–XF3

PŘÍČNÉ PRAHY
- ④

BETON ČSN EN 206+A2–C25/30–XA1+XC2+XF3

ZÁKLADY
- ⑤

BETON ČSN EN 206+A2–C30/37–XC4+XD1+XF2

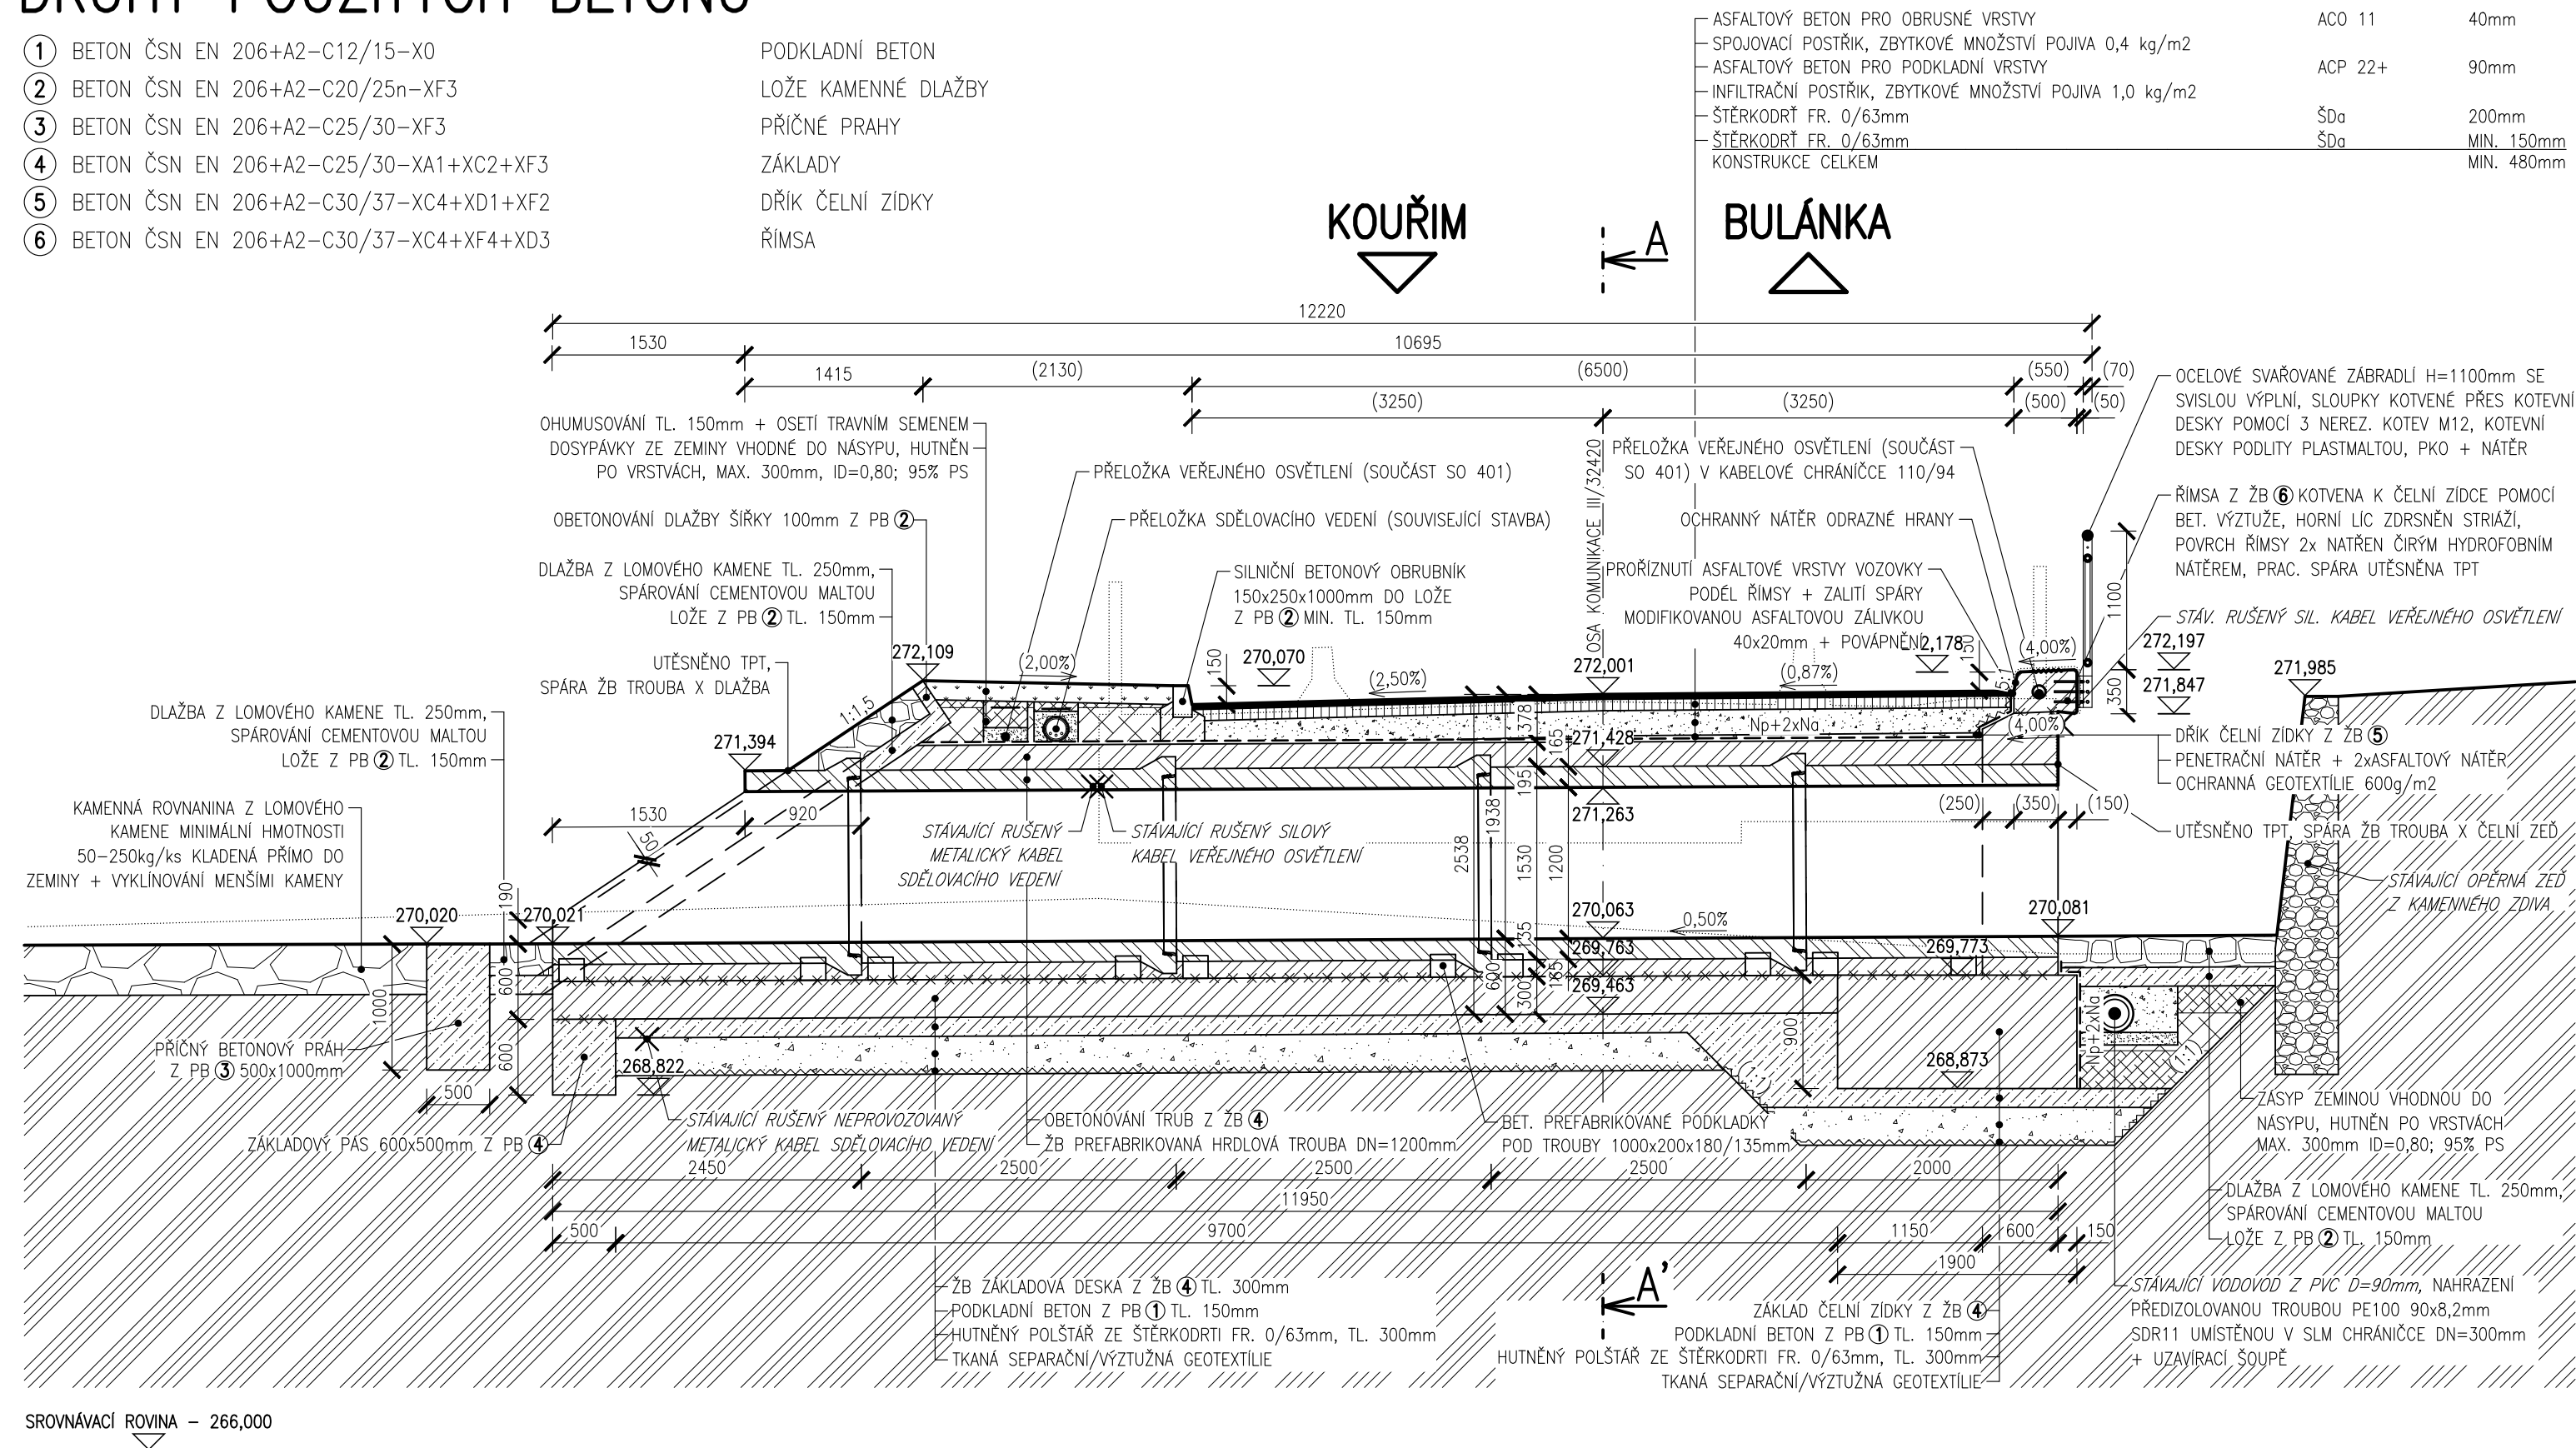
DŘÍK ČELNÍ ŽIDKY
- ⑥

BETON ČSN EN 206+A2–C30/37–XC4+XF4+XD3

ŘÍMSA


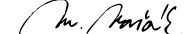


## POZNÁMKY

- ① PRO ZPŘEHLEDNĚNÍ NEJSOU VE VÝKRESU ZOBRAZENY A ZAKÓTOVÁNY NĚKTERÉ VIDITELNÉ HRANY
- ② STÁVAJÍCÍ STAV JE KRESLEN TEČKOVANĚ
- ③ PŘI STAVBĚ JE NUTNO RESPEKTOVAT STÁVAJÍCÍ PODZEMNÍ A NADZEMNÍ INŽENÝRSKÉ SÍTĚ, PŘED ZAHÁJENÍM STAVEBNÍCH PRACÍ BUDOU JEDNOTLIVÉ PODZEMNÍ SÍTĚ VYTYČENY SVÝMI SPRÁVCI



OBJEDNATEL	KRAJSKÁ SPRÁVA A ÚDRŽBA SILNIC STŘEDOČESKÉHO KRAJE PŘÍSPĚVKOVÁ ORGANIZACE ZBOROVSKÁ 11, 150 21 PRAHA 5	
ZÁSTUPCE OBJEDNATELE	PETR DUSBABA	

SOUŘADNÝ SYSTÉM: S - JTSK VÝŠKOVÝ SYSTÉM: B.p.v.			
OZN. ZMĚNY	POPIS ZMĚNY	DATUM	PODPIS

ZHOTOVITEL	RBR-SERVIS, s.r.o. K JELENICI 1457/16, 635 00 BRNO TEL: 777 196 970, rbr-servis@seznam.cz, www.rbr-servis.cz		
ZAKÁZKOVÉ ČÍSLO	2023755		
ZODP. PROJEKTANT	ING. MARTIN VAŠÁK		
VYPRACOVAL	ING. TOMÁŠ PÁTEČEK		
KONTROLOVAL	ING. MARTIN VAŠÁK		

GENERÁLNÍ PROJEKTANT		RBR-SERVIS, s.r.o. K JELENICI 1457/16, 635 00 BRNO TEL: 777 196 970, rbr-servis@seznam.cz, www.rbr-servis.cz			
HLAVNÍ PROJEKTANT		ING. TOMÁŠ PÁTEČEK			
KRAJ: STŘEDOČESKÝ		ORP: KOLÍN	KATASTR: KOUŘIM		
STAVBA:  III/33420 MOLITOROV, MOST EV.Č. 33420-1  ČÁST :  SO 201 - MOST EV.Č. 33420-1  PŘÍLOHA:  NOVÝ STAV - PŘÍČNÝ ŘEZ				FORMÁT	3x4
				DATUM	LEDEN 2025
				STUPEŇ	PDPS
				ČÍSLO ZAK.	2023755
				MĚŘÍTKO	1:50
				ČÍSLO PŘÍLOHY: D.1.2.2.04	ČÍSLO PARÉ:
Dokumentaci lze užívat pouze ve smyslu příslušné smlouvy o dílo, výkres či jeho část může být kopírován nebo jiným způsobem rozšiřován pouze po předchozím souhlasu RBR-SERVIS, s.r.o.					