


SITUACE STAVBY  
M 1:250

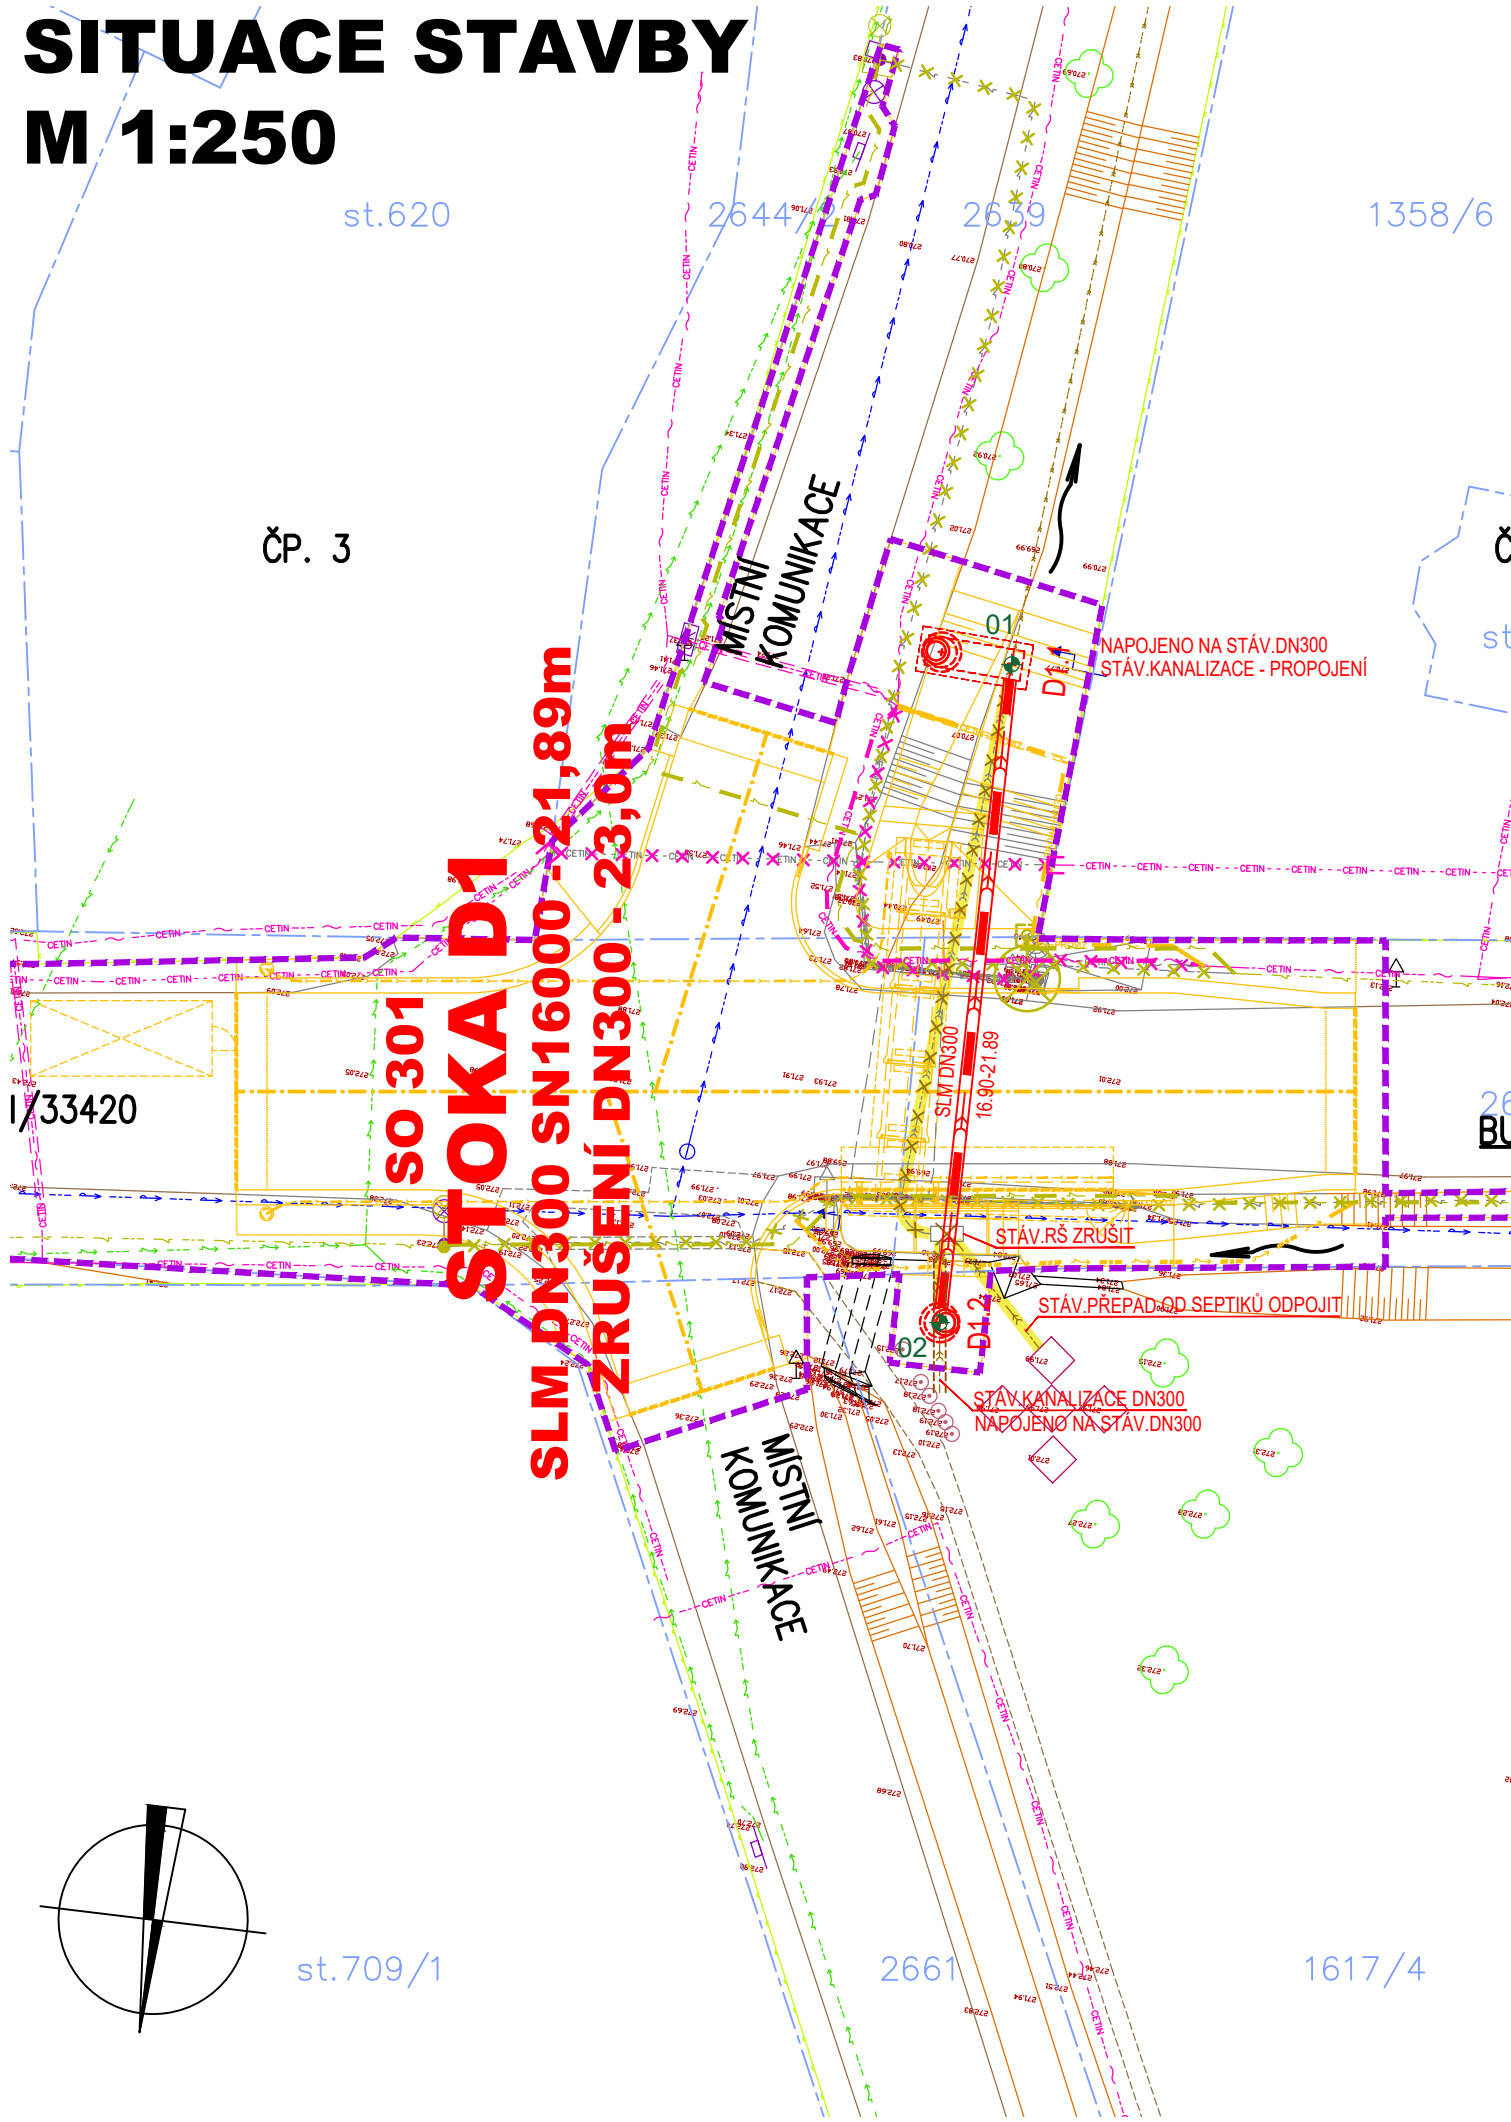

LEGENDA KATASTRU A ZÁBORŮ:

- Hranice katastrálních území
- - - Hranice parcely katastru nemovitostí
- xx/xx Číslo parcely katastru nemovitostí
- - - Hranice stavby

SEZNAM STAVEBNÍCH OBJEKTŮ:

- SO 201 - MOST EV.Č. 33420-1
- SO 301 - PŘELOŽKA DEŠŤOVÉ KANALIZACE
- SO 401 - PŘELOŽKA VEŘEJNÉHO OSVĚTLENÍ

SEZNAM SOUVISEJÍCÍCH STAVEB:

VPI\_VELIM\_III\_3294\_MOST

LEGENDA INŽENÝRSKÝCH SÍTÍ:

- SILOVÉ VEDENÍ NÍZKÉHO NAPĚTÍ, PODZEMNÍ, NEOVĚŘENÉ (ČEZ DISTRIBUCE, a.s.)
- SILOVÉ VEDENÍ VEŘEJNÉHO OSVĚTLENÍ, PODZEMNÍ, NEOVĚŘENÉ (MĚSTO KOUŘIM)
- X-X- RUŠENÉ SILOVÉ VEDENÍ VEŘEJNÉHO OSVĚTLENÍ, PODZEMNÍ, NEOVĚŘENÉ (MĚSTO KOUŘIM)
- PŘELOŽKA SILOVÉHO VEDENÍ VEŘEJNÉHO OSVĚTLENÍ, PODZEMNÍ (MĚSTO KOUŘIM)
- PROVIZORNÍ PŘELOŽKA SILOVÉHO VEDENÍ VEŘEJNÉHO OSVĚTLENÍ, PODZEMNÍ (MĚSTO KOUŘIM)
- SĎĚLOVACÍ VEDENÍ METALICKÉ, PODZEMNÍ, NEOVĚŘENÉ (CETIN a.s.)
- X-X- RUŠENÉ SĎĚLOVACÍ VEDENÍ, METALICKÉ, PODZEMNÍ, NEOVĚŘENÉ (CETIN a.s.)
- SĎĚLOVACÍ VEDENÍ, METALICKÉ, PODZEMNÍ, NEOVĚŘENÉ (CETIN a.s.)
- PROVIZORNÍ PŘELOŽKA SĎĚLOVACÍHO VEDENÍ, METALICKÉ, PODZEMNÍ, (CETIN a.s.)
- PŘELOŽKA SĎĚLOVACÍHO VEDENÍ, METALICKÉ, PODZEMNÍ, NEOVĚŘENÉ (CETIN a.s.)
- SĎĚLOVACÍ VEDENÍ NEPROVOZOVANÉ, PODZEMNÍ, NEOVĚŘENÉ (CETIN a.s.)
- X-X- RUŠENÉ SĎĚLOVACÍ VEDENÍ NEPROVOZOVANÉ, PODZEMNÍ, NEOVĚŘENÉ (CETIN a.s.)
- VODOVOD, PODZEMNÍ, NEOVĚŘENÉ (ENERGIE AG KOLÍN a.s.)
- DEŠŤOVÁ KANALIZACE, PODZEMNÍ, NEOVĚŘENÉ (MĚSTO KOUŘIM)
- X-X- RUŠENÁ DEŠŤOVÁ KANALIZACE, PODZEMNÍ, NEOVĚŘENÉ (MĚSTO KOUŘIM)
- PŘELOŽKA DEŠŤOVÉ KANALIZACE, PODZEMNÍ (MĚSTO KOUŘIM)

Poznámka:

Před zahájením vlastní stavby je zhotovitel stavby povinen zajistit vytyčení veškerých stávajících inženýrských sítí včetně všech inženýrských sítí, které nebyly v době zpracování projektové dokumentace známy a nejsou zakresleny v situaci nebo nebyly správci k zakreslení poskytnuty, aby nedošlo k jejich poškození.

Zhotovitel je rovněž před vlastní stavbou povinen ověřit stávající výškové a polohopisné poměry kanalizace, vodovodu, přípojek kanalizace a přípojek vodvodu včetně dalších údajů, jako jsou např. dimenze a materiál a které jsou rovněž požadovány v projektové dokumentaci a ve stanoviscích přiložených v dokladové části PD.

Během stavby je nutno zkoordinovat upravené terény s ostatními profesemi a těmto hodnotám přizpůsobit především nivelety poklopu ve zpevněných plochách.

VYTYČOVACÍ SOUŘADNICE

- 01 Y= 705936.5559 X= 1058172.6507
- 02 Y= 705937.8619 X= 1058151.8016

OBJEDNATEL	KRAJSKÁ SPRÁVA A ÚDRŽBA SILNIC STŘEDOČESKÉHO KRAJE PŘÍSPĚVKOVÁ ORGANIZACE ZBOROVSKÁ 11, 150 21 PRAHA 5	
ZÁSTUPCE OBJEDNATELE	PETR DUSBABA	

SOUŘADNÝ SYSTÉM: S - JTSK  
VÝŠKOVÝ SYSTÉM: B.p.v.

OZN. ZMĚNY	POPIS ZMĚNY	DATUM	PODPIS

ZHOTOVITEL	MJ PROJEKT, PROJEKTOVÁ A INŽENÝRSKÁ KANCELÁŘ VENHUDOVA 31, 613 00 BRNO 515 546 053, mprojekt@technic.cz, www.mprojekt.technic.cz		
ZAKÁZKOVÉ ČÍSLO	20-2024		
ZODP. PROJEKTANT	ING. MAREK MACHOVEC		
VYPRACOVAL	ING. JIŘÍ MACHOVEC		
KONTROLOVAL	ING. MAREK MACHOVEC		

GENERÁLNÍ PROJEKTANT	RBR-SERVIS, s.r.o. K JELENICI 1457/16, 635 00 BRNO TEL: 777 196 970, rbr-servis@seznam.cz, www.rbr-servis.cz			
HLAVNÍ INŽENÝR PROJEKTU	ING. TOMÁŠ PÁTEČEK			
KRAJ: STŘEDOČESKÝ	ORP: KOLÍN	KATASTR: KOUŘIM		
STAVBA:			FORMÁT	3A4
			DATUM	LEDEN 2025
			STUPEŇ	PDPS
			ČÍSLO ZAK.	2023755
			MĚŘÍTKO	~
PŘÍLOHA:			ČÍSLO PŘÍLOHY:	ČÍSLO PARÉ:
SITUACE			D.1.3.4.01	
Dokumentaci lze užívat pouze ve smyslu příslušné smlouvy o dílo, výkres či jeho část může být kopírován nebo jiným způsobem rozšiřován pouze po předchozím souhlasu RBR-SERVIS, s.r.o.				