

KATASTRY  
PARCELNÍ ČÍSLA  
DRUH POVRCHU  
VZDÁLENOSTI ŠACHET  
OZNAČENÍ ŠACHET

SMĚROVÉ POMĚRY

MĚŘÍTKA 1:200/100

## STOKA D1

STÁVAJÍCÍ IS JSOU ZAKRESLENY POUZE ORIENTAČNĚ.  
PŘED STAVBOU JE NUTNO VEŠKERÉ SÍŤ ZJISTIT A VYTÝČIT, ABY NEDOŠLO K JEJICH POŠKOZENÍ.  
PŘED STAVBOU JE NUTNO OVĚŘIT STÁVAJÍCÍ TERÉN.

HLOUBKA VÝKOPU

HLOUBKA DNA POTRUBÍ


KÓTA DNA POTRUBÍ

KÓTA TERÉNU

SROVNÁVACÍ ROVINA

STANIČENÍ [km/m]  
PROFIL[mm]–MATERIÁL–DÉLKA[m]  
SKLON[promile]–DÉLKA[m]  
ULOŽENÍ  
KAPACITNÍ PRŮTOK[l/s]–RYCHLOST[m/s]  
SKUTEČNÝ PRŮTOK[l/s]–RYCHLOST[m/s]

MOLITOROV			
2639	2647/3	16	17/4
ZPEVNĚNÝ PŘÍKOP		VOZOVKA	ZPEVNĚNÝ SKLUZ
21.89		NEZPEVNĚNO	

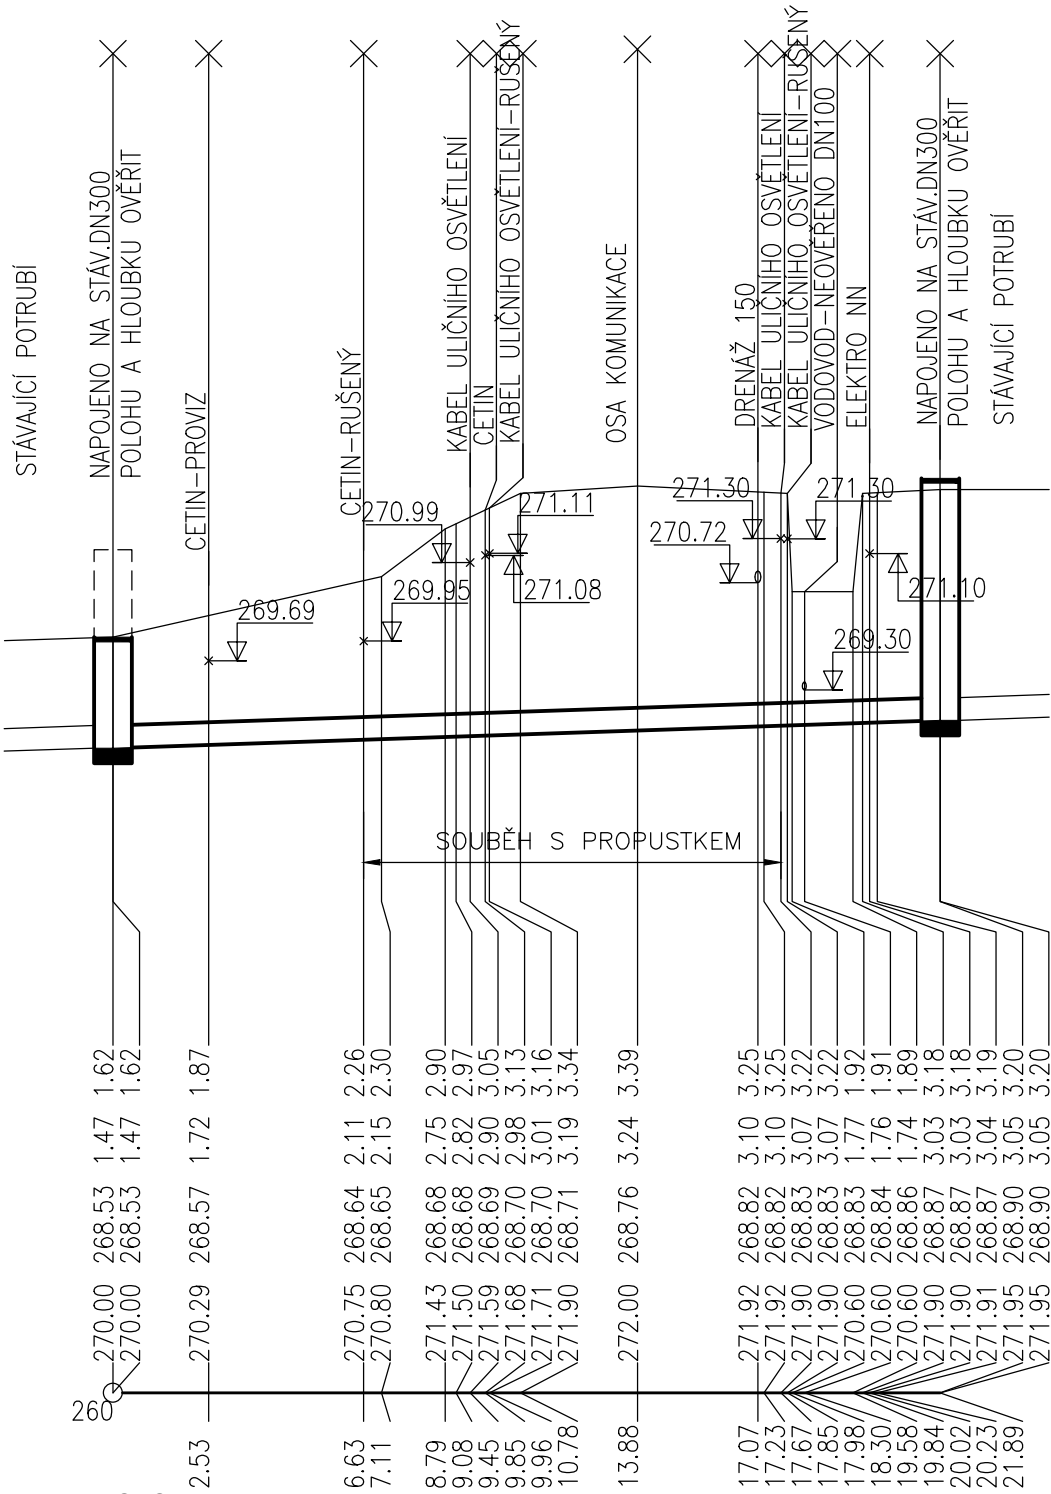

0.0

DN300–SLM SN16000–21.89
16.90–21.89
OBETONOVÁNO
127.5–1.80
NEZJIŠTĚNO

OBJEDNATEL	KRAJSKÁ SPRÁVA A ÚDRŽBA SILNIC STŘEDOČESKÉHO KRAJE PŘÍSPĚVKOVÁ ORGANIZACE ZBOROVSKÁ 11, 150 21 PRAHA 5	
ZÁSTUPCE OBJEDNATELE	PETR DUSBABA	

SOUŘADNÝ SYSTÉM: S - JTSK  
VÝŠKOVÝ SYSTÉM: B.p.v.

OZN. ZMĚNY	POPIS ZMĚNY	DATUM	PODPIS

ZHOTOVITEL	MJ PROJEKT, PROJEKTOVÁ A INŽENÝRSKÁ KANCELÁŘ VENHUDOVA 31, 613 00 BRNO 515 546 053, mjprojekt@technic.cz, www.mjprojekt.technic.cz	
ZAKÁZKOVÉ ČÍSLO	20-2024	
ZODP. PROJEKTANT	ING. MAREK MACHOVEC	
VYPRACOVAL	ING. JIŘÍ MACHOVEC	
KONTROLOVAL	ING. MAREK MACHOVEC	

GENERÁLNÍ PROJEKTANT		RBR-SERVIS, s.r.o. K JELENICI 1457/16, 635 00 BRNO TEL: 777 196 970, rbr-servis@seznam.cz, www.rbr-servis.cz			
HLAVNÍ INŽENÝR PROJEKTU		ING. TOMÁŠ PÁTEČEK			
KRAJ: STŘEDOČESKÝ		ORP: KOLÍN	KATASTR: KOUŘIM		
STAVBA:  III/33420 MOLITOROV, MOST EV.Č. 33420-1  ČÁST :  SO 301 - PŘELOŽKA DEŠŤOVÉ KANALIZACE				FORMÁT	3A4
				DATUM	LEDEN 2025
				STUPEŇ	PDPS
				ČÍSLO ZAK.	2023755
				MĚŘÍTKO	1:200/100
PŘÍLOHA:  PODÉLNÝ PROFIL KANALIZACE - STOKA D1				ČÍSLO PŘÍLOHY:	ČÍSLO PARÉ:
				D.1.3.4.02	
Dokumentaci lze užívat pouze ve smyslu příslušné smlouvy o dílo, výkres či jeho část může být kopírován nebo jiným způsobem rozšiřován pouze po předchozím souhlasu RBR-SERVIS, s.r.o.					