

NOVÝ STAV – POHLED NA ČELNÍ ZÍDKU

M 1:50

DRUHY POUŽITÝCH BETONŮ

- 1

BETON ČSN EN 206+A2-C12/15-X0

PODKLADNÍ BETON
- 2

BETON ČSN EN 206+A2-C20/25n-XF3

LOŽE KAMENNÉ DLAŽBY
- 3

BETON ČSN EN 206+A2-C25/30-XF3

PŘÍČNÉ PRAHY
- 4

BETON ČSN EN 206+A2-C25/30-XA1+XC2+XF3

ZÁKLADY
- 5

BETON ČSN EN 206+A2-C30/37-XC4+XD1+XF2


DŘÍK ČELNÍ ZÍDKY
- 6

BETON ČSN EN 206+A2-C30/37-XC4+XF4+XD3

ŘÍMSA

POZNÁMKY



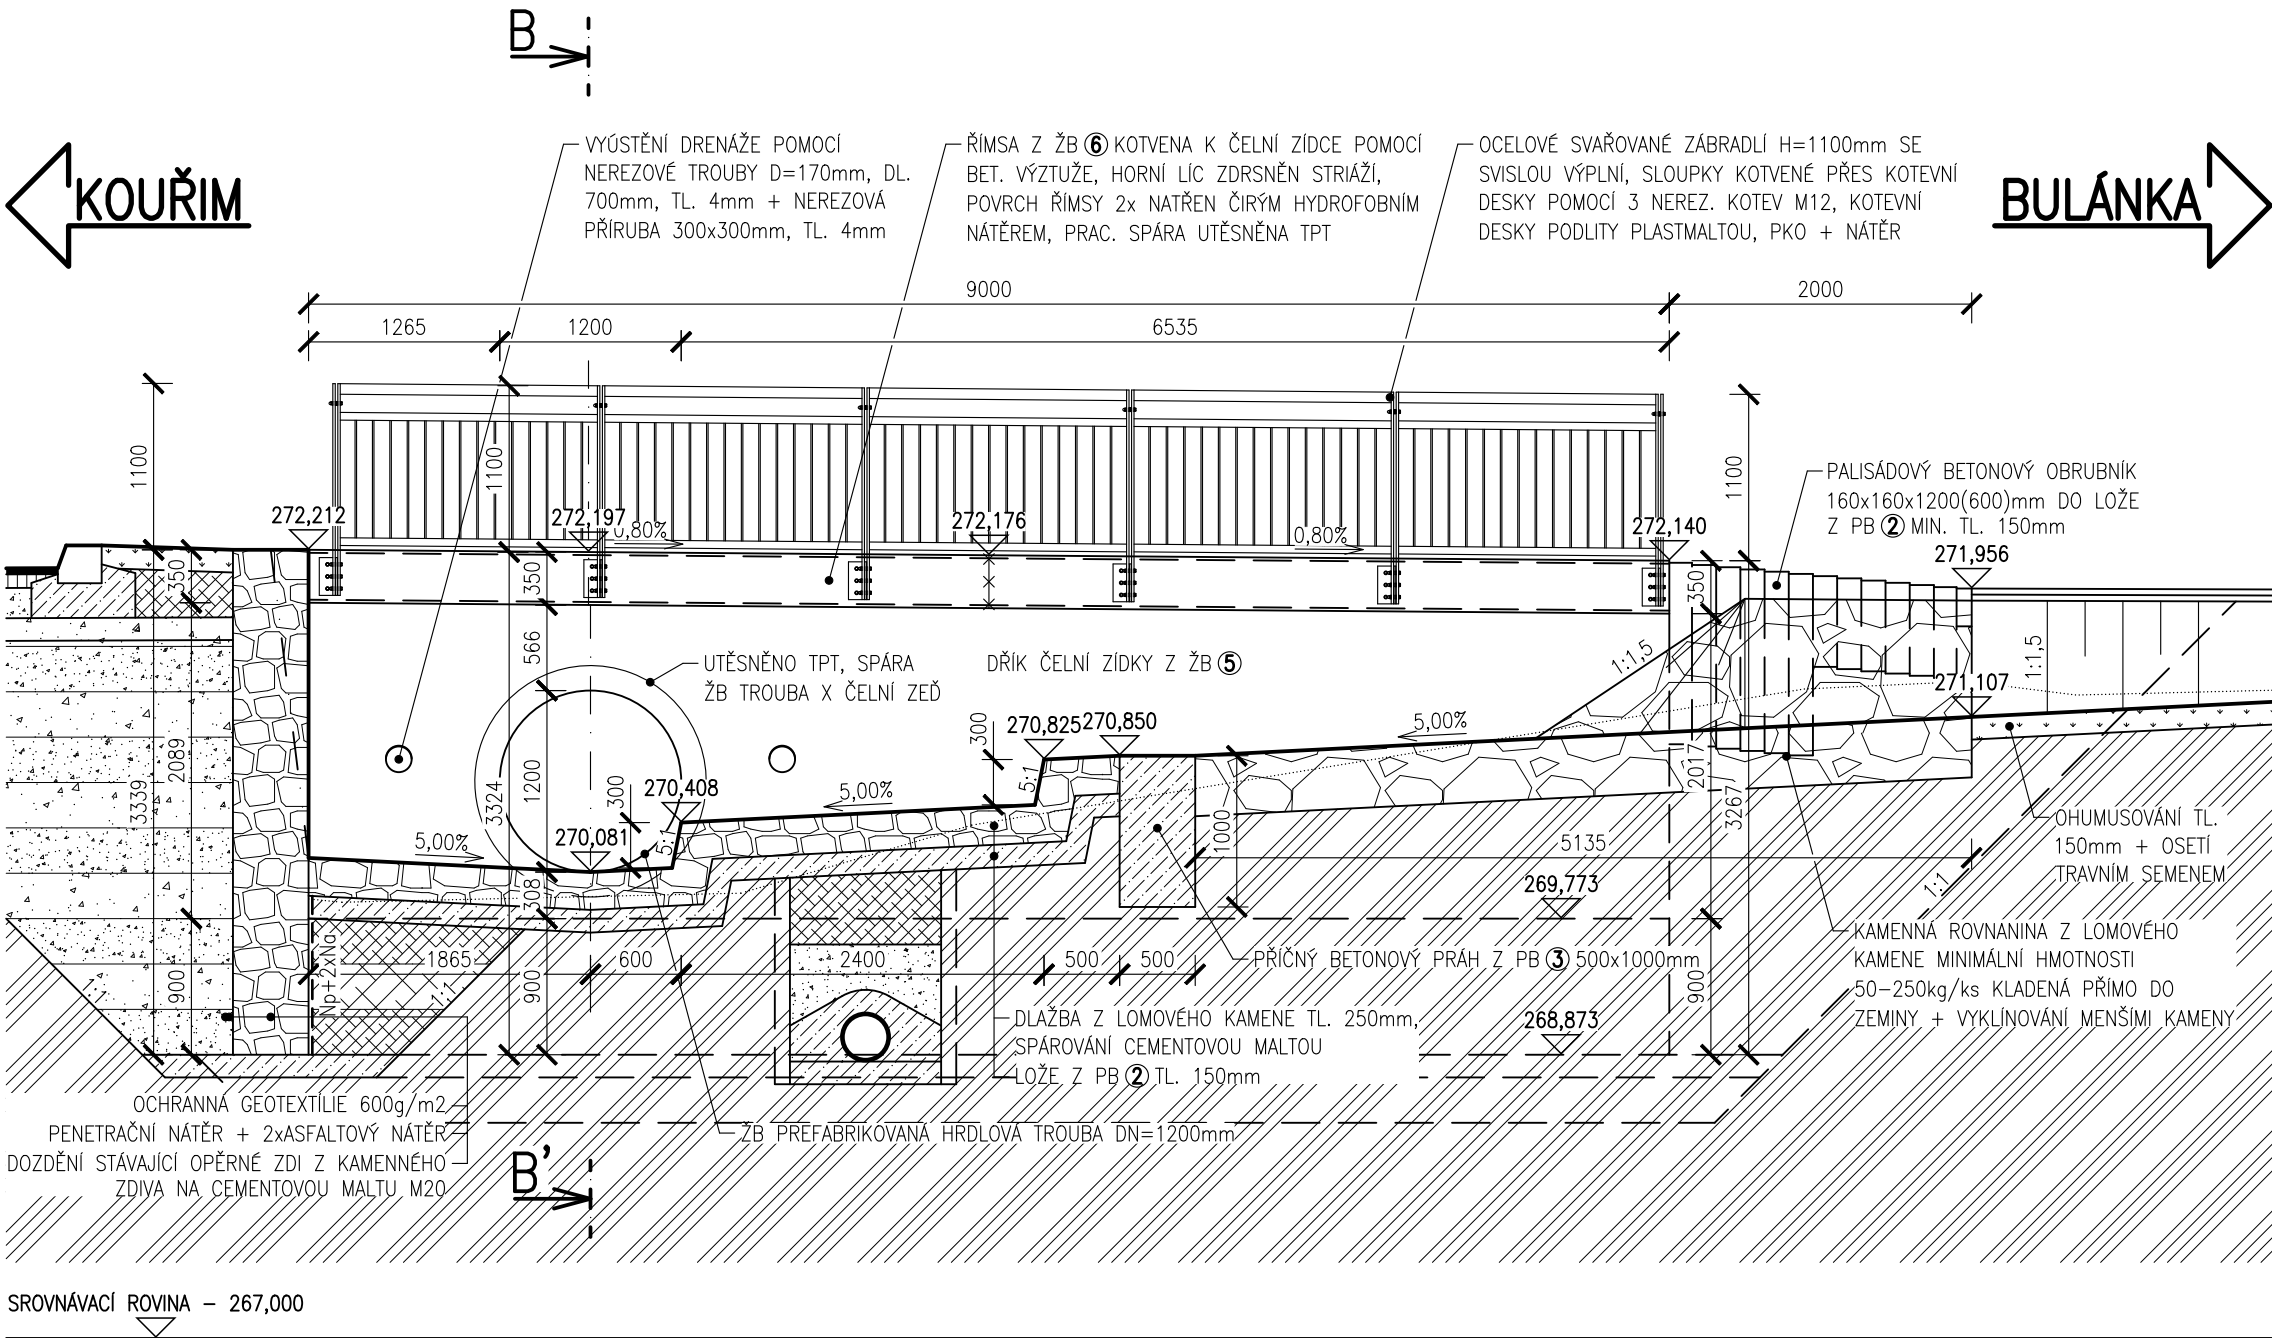

- 1
- PRO ZPŘEHLEDNĚNÍ NEJSOU VE VÝKRESU ZOBRAZENY A ZAKÓTOVÁNY NĚKTERÉ VIDITELNÉ HRANY
- 2
- STÁVAJÍCÍ STAV JE KRESLEN TEČKOVANĚ
- 3
- PŘI STAVBĚ JE NUTNO RESPEKTOVAT STÁVAJÍCÍ PODZEMNÍ A NADZEMNÍ INŽENÝRSKÉ SÍTĚ, PŘED ZAHÁJENÍM STAVEBNÍCH PRACÍ BUDOU JEDNOTLIVÉ PODZEMNÍ SÍTĚ VYTÝČENY SVÝMI SPRÁVCI



OBJEDNATEL	KRAJSKÁ SPRÁVA A ÚDRŽBA SILNIC STŘEDOČESKÉHO KRAJE PŘÍSPĚVKOVÁ ORGANIZACE ZBOROVSKÁ 11, 150 21 PRAHA 5	
ZÁSTUPCE OBJEDNATELE	PETR DUSBABA	

SOUŘADNÝ SYSTÉM: S - JTSK
VÝŠKOVÝ SYSTÉM: B.p.v.

OZN. ZMĚNY	POPIS ZMĚNY	DATUM	PODPIS

ZHOTOVITEL	RBR-SERVIS, s.r.o. K JELENICI 1457/16, 635 00 BRNO TEL: 777 196 970, rbr-servis@seznam.cz, www.rbr-servis.cz		
ZAKÁZKOVÉ ČÍSLO	2023755		
ZODP. PROJEKTANT	ING. MARTIN VAŠÁK		
VYPRACOVAL	ING. TOMÁŠ PÁTEČEK		
KONTOLOVAL	ING. MARTIN VAŠÁK		

GENERÁLNÍ PROJEKTANT		RBR-SERVIS, s.r.o. K JELENICI 1457/16, 635 00 BRNO TEL: 777 196 970, rbr-servis@seznam.cz, www.rbr-servis.cz			
HLAVNÍ PROJEKTANT		ING. TOMÁŠ PÁTEČEK			
KRAJ: STŘEDOČESKÝ		ORP: KOLÍN	KATASTR: KOUŘIM		
STAVBA: III/33420 MOLITOROV, MOST EV.Č. 33420-1 ČÁST : SO 201 - MOST EV.Č. 33420-1				FORMÁT	3x4
				DATUM	LEDEN 2025
				STUPEŇ	PDPS
				ČÍSLO ZAK.	2023755
				MĚŘITKO	1:50
PŘÍLOHA: NOVÝ STAV - POHLED NA ČELNÍ ZÍDKU				ČÍSLO PŘÍLOHY: D.1.2.2.05	ČÍSLO PARÉ:
				Dokumentaci lze užívat pouze ve smyslu příslušné smlouvy o dílo, výkres či jeho část může být kopírován nebo jiným způsobem rozšiřován pouze po předchozím souhlasu RBR-SERVIS, s.r.o.	