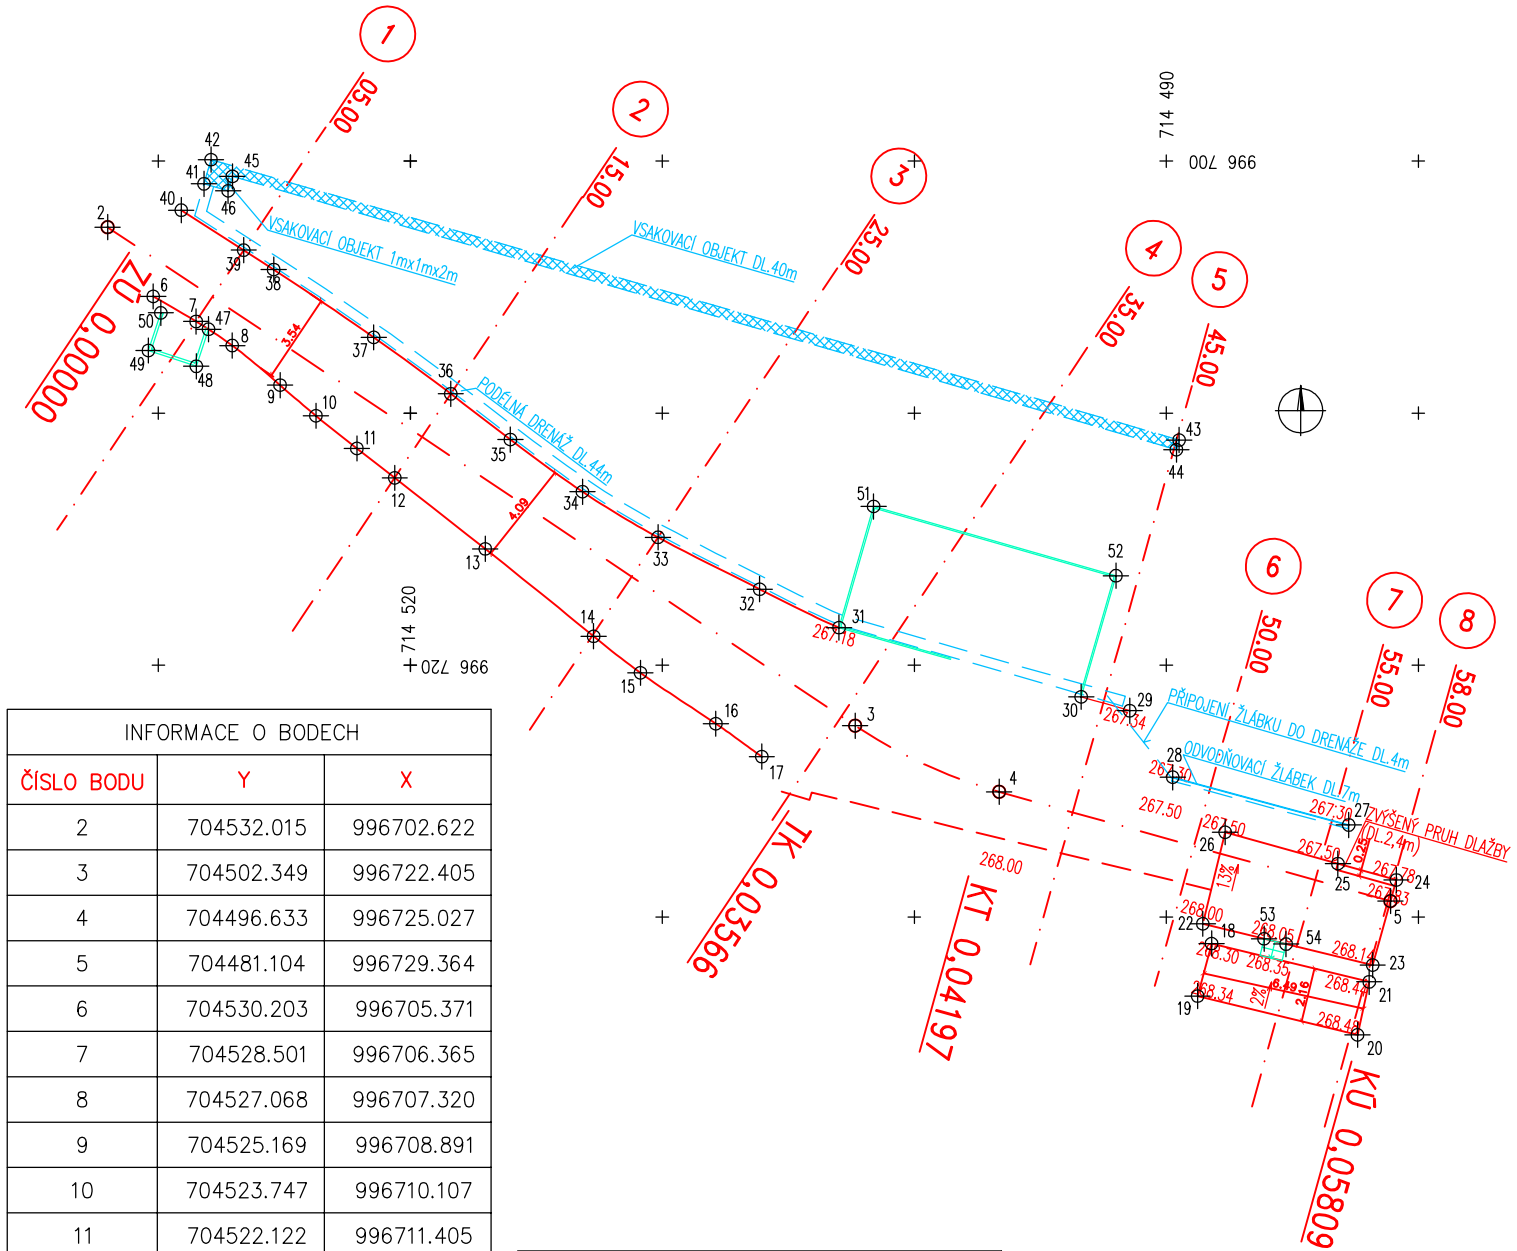

SOUŘADNÝ SYSTÉM S-JTSK
Výškový systém Bpv

INFORMACE O BODECH		
ČÍSLO BODU	Y	X
2	704532.015	996702.622
3	704502.349	996722.405
4	704496.633	996725.027
5	704481.104	996729.364
6	704530.203	996705.371
7	704528.501	996706.365
8	704527.068	996707.320
9	704525.169	996708.891
10	704523.747	996710.107
11	704522.122	996711.405
12	704520.620	996712.571
13	704517.029	996715.389
14	704512.728	996718.855
15	704510.869	996720.305
16	704507.877	996722.326
17	704506.053	996723.631
18	704488.204	996731.049
19	704488.760	996733.132
20	704482.413	996734.673
21	704481.946	996732.567
22	704488.551	996730.265
23	704481.812	996731.901
24	704480.871	996728.527
25	704483.190	996727.880
26	704487.666	996726.630
27	704482.760	996726.344
28	704489.743	996724.450
29	704491.450	996721.810
30	704493.377	996721.259

INFORMACE O BODECH		
ČÍSLO BODU	Y	X
31	704502.988	996718.513
32	704506.137	996716.989
33	704510.173	996714.929
34	704513.171	996713.121
35	704516.029	996711.051
36	704518.396	996709.235
37	704521.453	996706.996
38	704525.424	996704.307
39	704526.613	996703.534
40	704529.093	996701.949
41	704528.189	996700.904
42	704527.911	996699.944
43	704489.490	996711.069
44	704489.601	996711.453
45	704527.062	996700.606
46	704527.229	996701.182
47	704528.011	996706.673

INFORMACE O BODECH		
ČÍSLO BODU	Y	X
48	704528.494	996708.143
49	704530.394	996707.518
50	704529.902	996706.024
51	704501.615	996713.706
52	704491.999	996716.453
53	704486.121	996730.859
54	704485.247	996731.071

REVIZE Č.:	OBSAH :	DATUM :

MÍSTO STAVBY:	Dolní Krupá, parcelní číslo st. 7
OBJEDNATEL:	MUZEUM MLADOBOLESLAVSKA, příspěvková organizace Staroměstské náměstí 1, 293 01 Mladá Boleslav
ZÁSTUPCE INVESTORA:	Mgr. Kateřina Jeníčková, ředitelka, e-mail: katerina.jenickova@muzeummb.cz

PROJEKTANT:

PROJEKTOVÝ ATELIER PRO ARCHITEKTURU A POZEMNÍ STAVBY, s.r.o.
BĚLEHRADSKÁ 199/70, 120 00, PRAHA 2, IČO : 45308616
TEL.: 224 255 555 WWW.ATELIERTS.CZ EMAIL: ATELIERTS@ATELIERTS.CZ

ODPOV.PROJEKTANT:	ZPRACOVATEL ČÁSTI:	KRESLIL:	KONTROLOVAL:
Ing.arch. T. ŠANTAVÝ	Ing. K. MIŠIČKA	Ing. K. MIŠIČKA	Ing.arch. T. ŠANTAVÝ

Č.ZAK.:

DATUM: 10/2024

MĚŘÍTKO: 1:300

STUPEŇ: DSP

PROFESE: KOMUNIKACE

NÁZEV DÍLA:

DOLNÍ KRUPÁ, P. Č. 2, P. Č. 3, P. Č. st. 7

Realizace zahrady u fary

Č.PARÉ:

NÁZEV PŘÍLOHY:

VYTYČOVACÍ VÝKRES

Č.PŘÍLOHY:

D.1.2.6