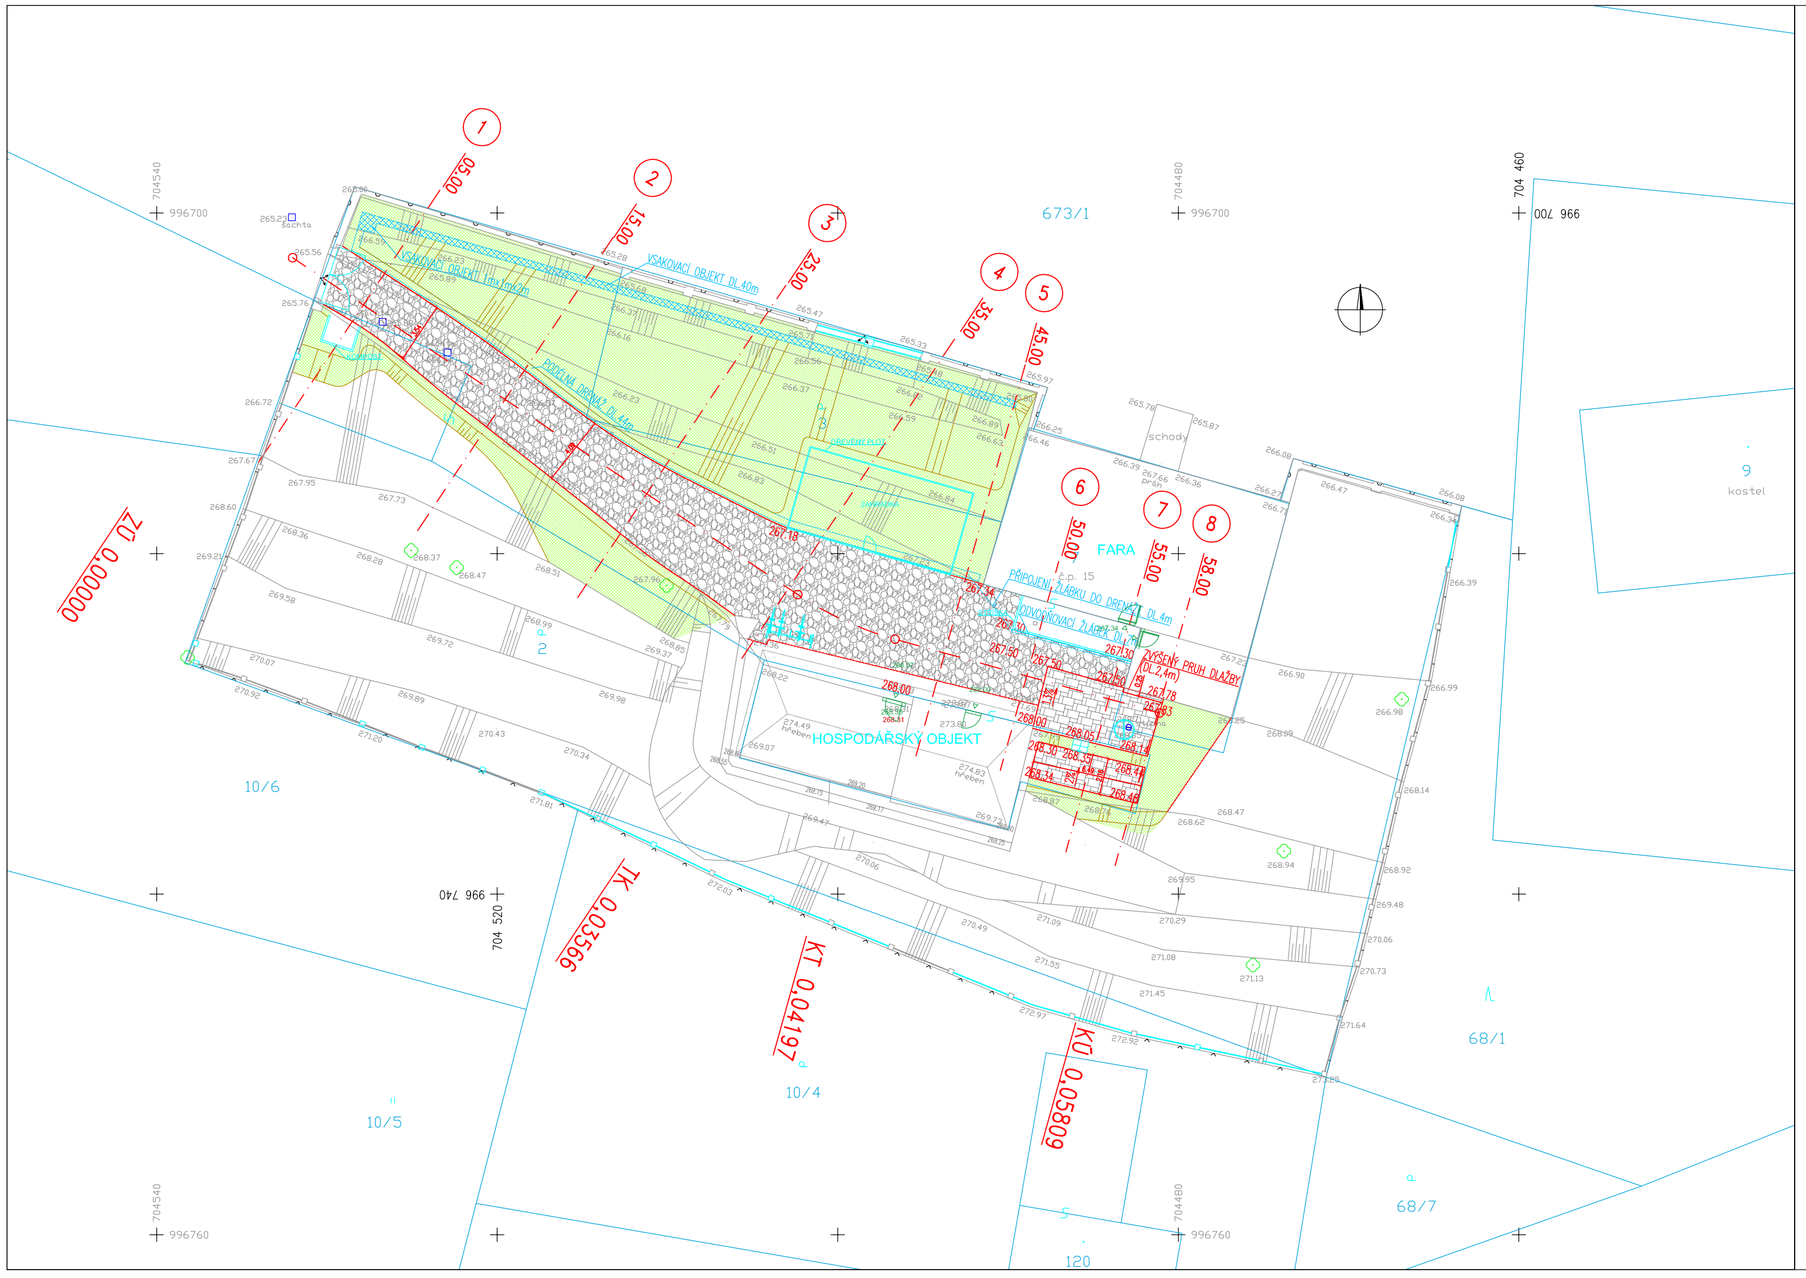

LEGENDA:

- STÁVAJÍCÍ STAV
- KATASTRÁLNÍ MAPA
- TRAVNÍ PLOCHA ZPEVNĚNÁ KAMENY
- DLAŽBA – PLOCHÉ KAMENY
- VSAKOVACÍ OBJEKT
- NAVAZUJÍCÍ STAVEBNÍ OBJEKTY (STAVEBNĚ ARCHITEKTONICKÁ ČÁST)
- TRAVNATÉ PLOCHY

REVIZE Č.:	OBSAH :	DATUM :

MÍSTO STAVBY:	Dolní Krupá, parcelní číslo st. 7
OBJEDNATEL:	MUZEUM MLADOBOLESLAVSKA, příspěvková organizace Staroměstské náměstí 1, 293 01 Mladá Boleslav
ZÁSTUPCE INVESTORA:	Mgr. Kateřina Jeníčková, ředitelka, e-mail: katerina.jenickova@muzeummb.cz

PROJEKTANT:

PROJEKTOVÝ ATELIER PRO ARCHITEKTURU A POZEMNÍ STAVBY, s.r.o.
BĚLEHRADSKÁ 199/70, 120 00, PRAHA 2, IČO : 45308616
TEL.: 224 255 555 WWW.ATELIERTS.CZ EMAIL: ATELIERTS@ATELIERTS.CZ

ODPOV.PROJEKTANT:	ZPRACOVATEL ČÁSTI:	KRESLIL:	KONTROLOVAL:
Ing.arch. T. ŠANTAVÝ	Ing. K. MIŠIČKA	Ing. K. MIŠIČKA	Ing.arch. T. ŠANTAVÝ

Č.ZAK.:	NÁZEV DÍLA: **DOLNÍ KRUPÁ, P. Č. 2, P. Č. 3, P. Č. st. 7** **Realizace zahrady u fary**	Č.PARÉ:
DATUM: 10/2024		
MĚŘÍTKO: 1:250		
STUPEŇ: DSP	NÁZEV PŘÍLOHY: **SITUACE**	Č.PŘÍLOHY: **D.1.2.2**
PROFESE: KOMUNIKACE		