



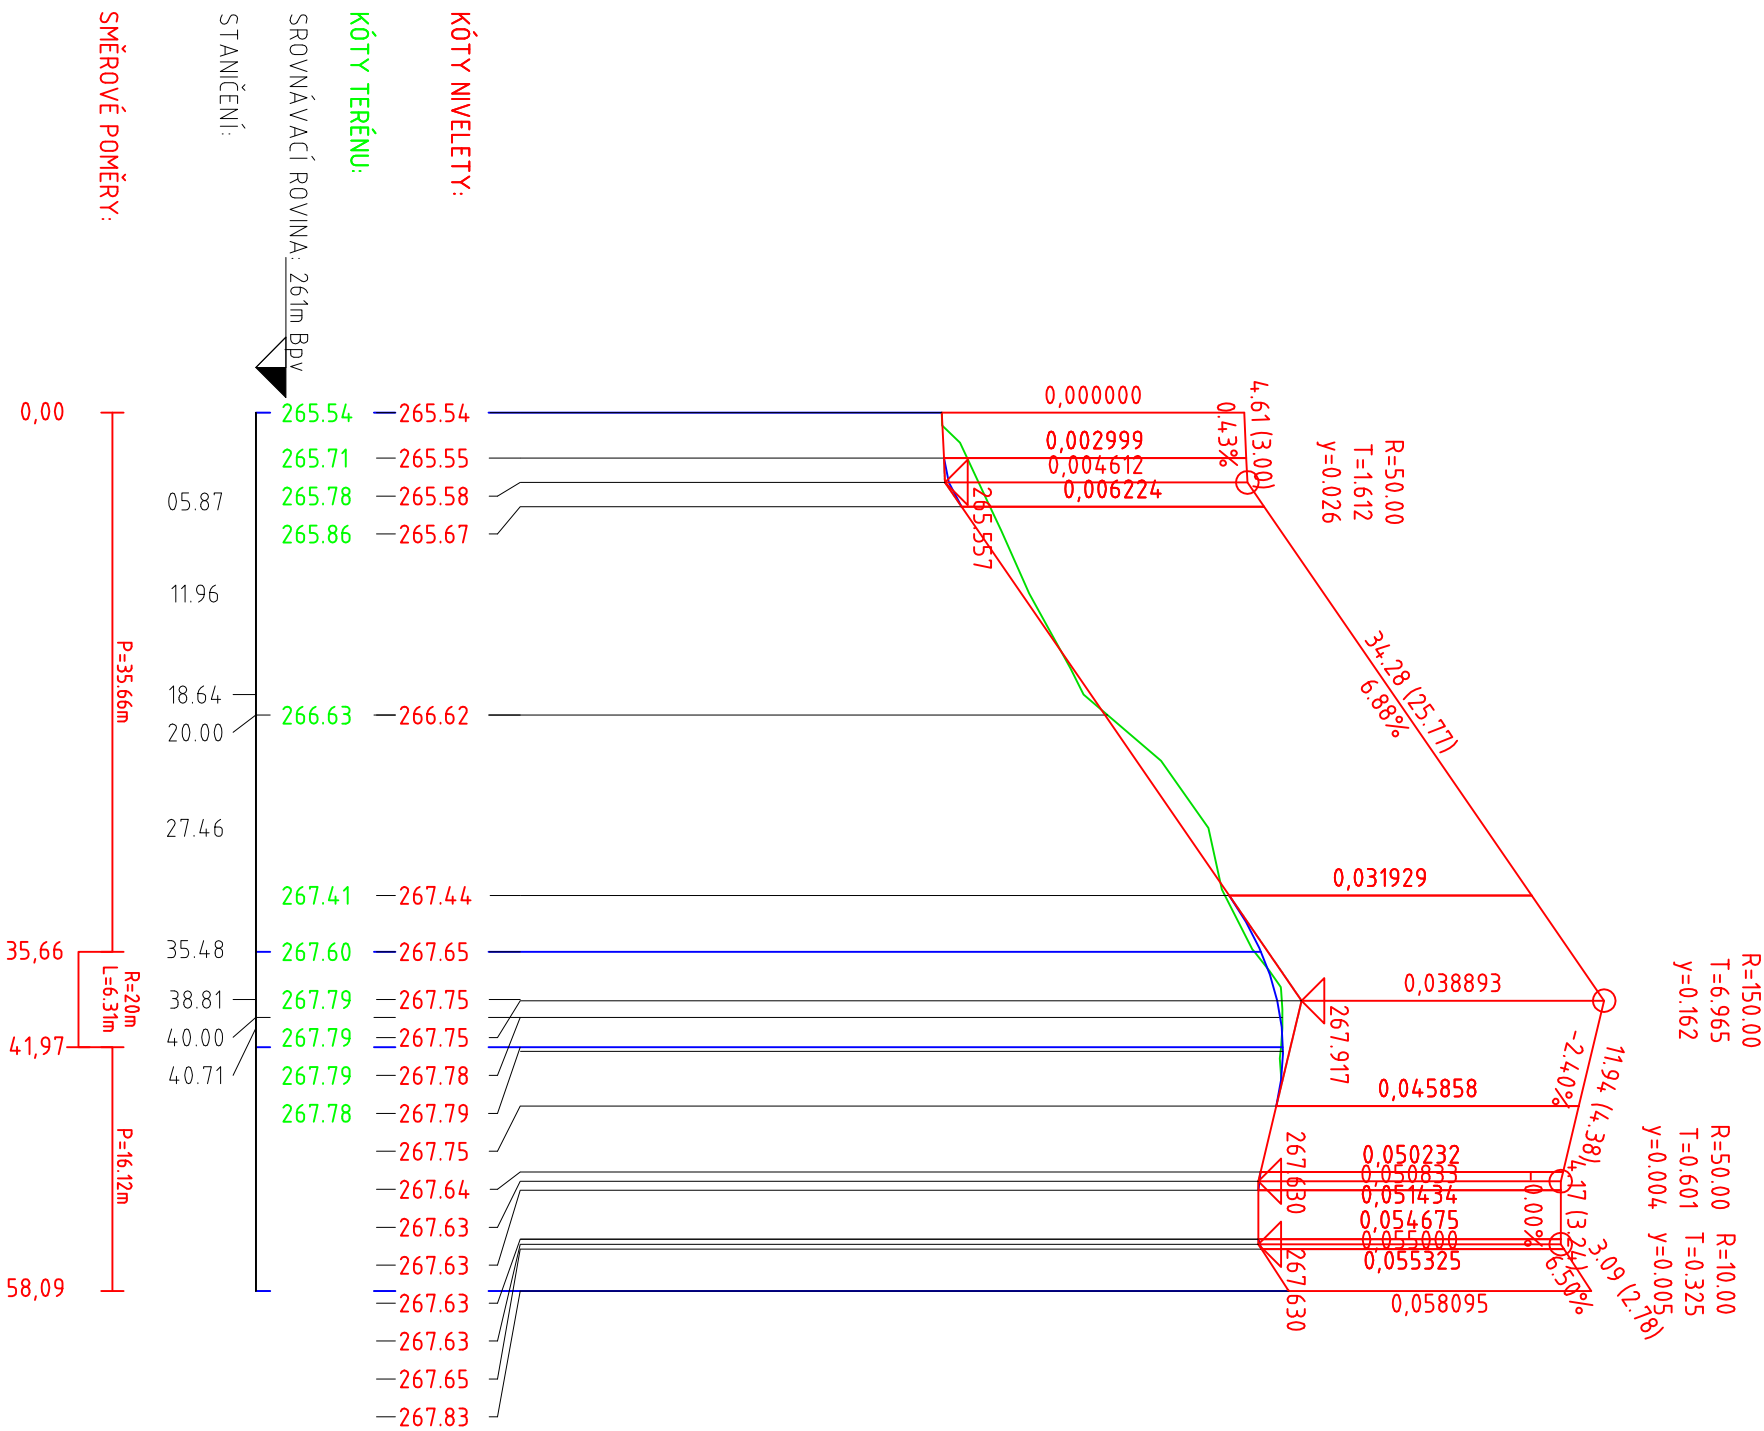

Podélný profil: OSA M 1:500/100
Rozsah: km 0,00000 - km 0,05797

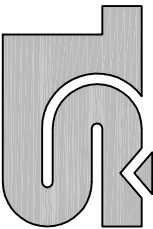

REVIZE Č.:	OBSAH : DATUM :

MÍSTO STAVBY:	Dolní Krupá, parcelní číslo st. 7		
OBJEDNATEL:	MUZEUM MLADOBOLSLAVSKA, příspěvková organizace		
ZÁSTUPCE INVESTORA:	Staroměstské náměstí 1, 293 01 Mladá Boleslav Mgr. Kateřina Jeníčková, ředitelka, e-mail: katerina.jenicikova@muzeummb.cz		
PROJEKTANT:	<div></div> <div>PROJEKTOVÝ ATELIER PRO ARCHITEKTURU A POZEMNÍ STAVBY, s.r.o. BĚLEHRADSKÁ 199/70, 120 00, PRAHA 2, IČO : 45308616 TEL.: 224 255 555 WWW.ATELIERTS.CZ EMAIL: ATELIERTS@ATELIERTS.CZ</div>		
ODPOV.PROJEKTANT:	ZPRACOVATEL ČÁSTI:	KRESLIL:	KONTROLOVAL:
Ing.arch. T. ŠANTAVÝ	Ing. K. MIŠIČKA 	Ing. K. MIŠIČKA 	Ing.arch. T. ŠANTAVÝ
Č.ZAK.:	NÁZEV DÍLA:	Č.PARÉ:	
DATUM: 10/2024	<div>DOLNÍ KRUPÁ, P. Č. 2, P. Č. 3, P. Č. st. 7 Realizace zahrady u fary</div>		
MĚŘÍTKO: 1:500/100			
STUPEŇ: DSP			
PROFESE: KOMUNIKACE	NÁZEV PŘÍLOHY:	Č.PŘÍLOHY: D.1.2.3	