

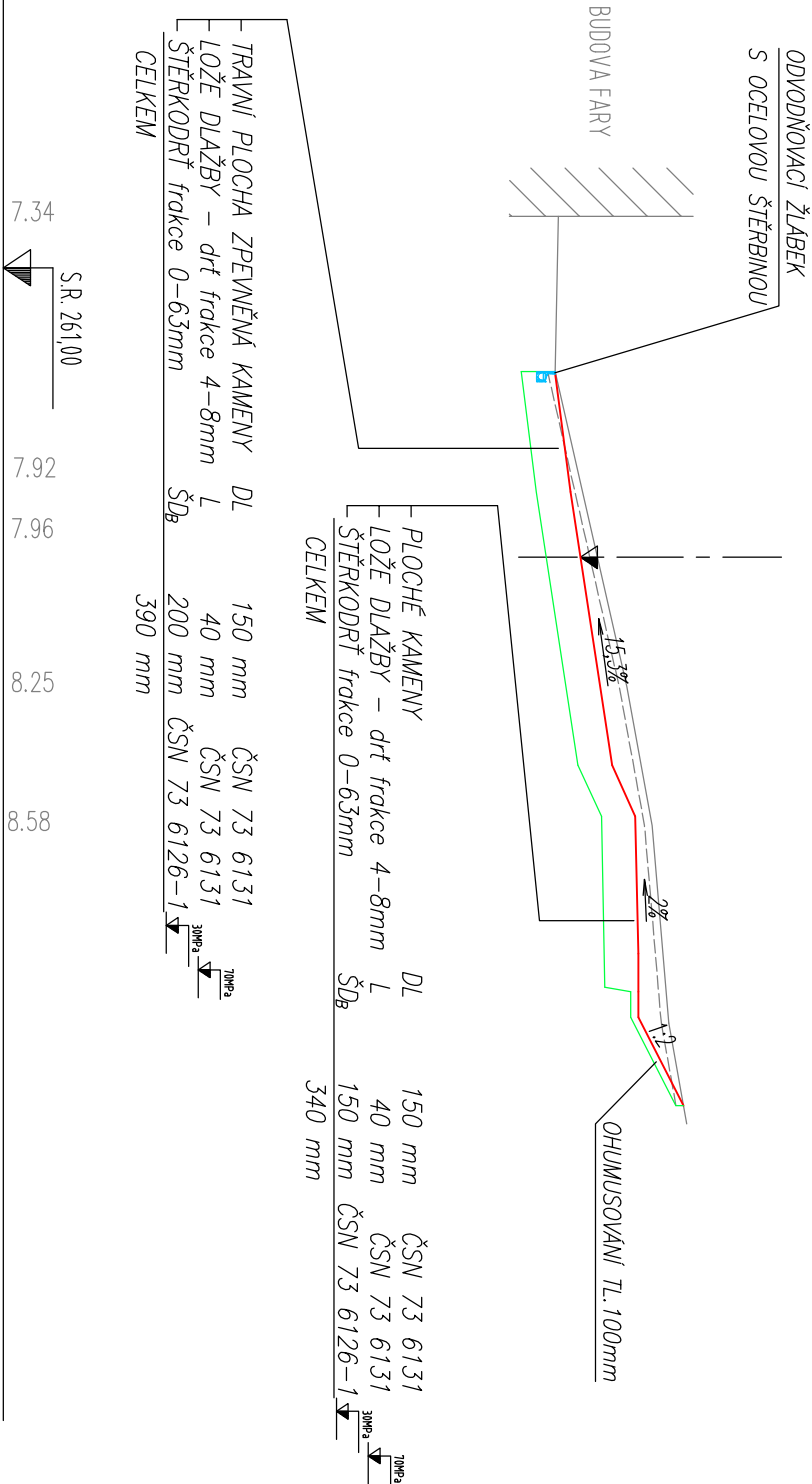


7 km 0,055

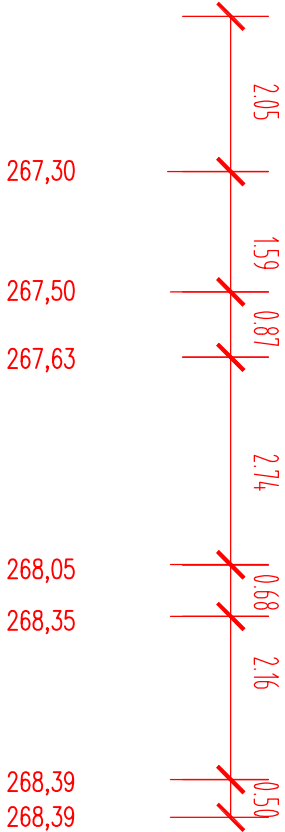

REVIZE č.:	OBSAH :	DATUM :

MÍSTO STAVBY:	Dolní Krupá, parcelní číslo st. 7	
OBJEDNATEL:	MUZEUM MLADOBOLSLAVSKA, příspěvková organizace Staroměstské náměstí 1, 293 01 Mladá Boleslav	
ZÁSTUPCE INVESTORA:	Mgr. Kateřina Jeníčková, ředitelka, e-mail: kateřina.jenickova@muzeummb.cz	

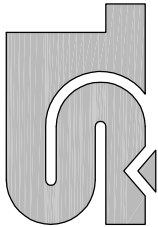

**PROJEKTOVÝ ATELIER**  
**PRO ARCHITEKTURU A POZEMNÍ STAVBY, s.r.o.**  
BĚLEHRADSKÁ 199/70, 120 00, PRAHA 2, IČO : 45308616  
TEL.: 224 255 555 WWW.ATELIERTS.CZ EMAIL: ATELIERTS@ATELIERTS.CZ

ODPOV.PROJEKTANT:	ZPRACOVATEL ČÁSTI:	KRESLIL:	KONTROLOVAL:
Ing.arch. T. ŠANTAVÝ	Ing. K. MIŠIČKA	Ing. K. MIŠIČKA	Ing.arch. T. ŠANTAVÝ
Č.ZAK.:	NÁZEV DÍLA:		Č.PARÉ:
	<b>DOLNÍ KRUPÁ, P. Č. 2, P. Č. 3, P. Č. st. 7</b>		
DATUM:	Realizace zahrady u fary		
MĚŘÍTKO:			
STUPEŇ:	NÁZEV PŘÍLOHY:		Č.PŘÍLOHY:
DSP	<b>Vzorový příčný řez</b>		<b>D.1.2.4</b>
PROFES:			
KOMUNIKACE			