


**POPIS OPRAVY ZDIVA**  
**ÚSEK 1, 2, 3:**  
- KVÁDROVÉ ZDIVO, STATICKY VYKLOŇENÉ, NESTABILNÍ, CHYBÍ ČÁST KRYCÍ KORUNY  
NÁVRH:  
- DETAILNĚ FOTOGRAMMETRICKY ZDOKUMENTOVAT A POSTUPNĚ OČÍSLOVANÉ KVÁDRY ROZEBRAT A OČISTIT OD NÁLETŮ  
- ZPEVNIT A DOPLNIT ZÁKLADOVOU KONSTRUKCI (VIZ DETAIL B), ZÁKLADOVOU KONSTRUKCI BODOVĚ ZDÍT NA MALTU S PŘÍSADOU HYDRAULICKÉHO VÁPNA (MALT/1)  
- PODLE ZÁKRESU VYZDÍT HORNÍ ČÁST ZDI NA MALTU S PŘÍSADOU HYDRAULICKÉHO VÁPNA, (MALT/2), SPÁROVAT  
- DOPLNIT KORUNU V DÉLCE 3,0 bm, NEPRAVIDELNÉ BLOKY 500/120  
**ÚSEK 4, 5, 6:**  
- KVÁDROVÉ ZDIVO PO OPRAVĚ, VYPADANÉ SPÁROVÁNÍ, CHYBÍ ČÁST KORUNY  
NÁVRH:  
- ZDIVO OČISTIT, NAHRADIT ROZPADLÉ KAMENY POD KORUNOU, KORUNU DOPLNIT 4.0 bm (500/120) A ZDIVO VYSPÁROVAT (MALT/2)  
**ÚSEK 7, 8:**  
- ZDIVO BYLO ROZEBRÁNO, KAMENNÉ KVÁDRY JSOU ULOŽENÉ V ZAHRADĚ  
NÁVRH:  
- SESTAVIT ZÁKLADOVOU KONSTRUKCI, BODOVĚ SPOJIT MALTOU S HYDRAULICKÝM VÁPNEM (VIZ DETAIL B)  
- Z PŮVODNÍCH BLOKŮ VYZDÍT NOVOU ZĚď, BLOKY SPOJIT MALTOU S PŘÍSADOU HYDRAULICKÉHO VÁPNA (MALT/2)  
**ÚSEK 9, 10, 11:**  
- KVÁDROVÉ ZDIVO BEZ STATICKÝCH ZÁVAD, ROZPADLÉ JSOU DVA ŠÁRY KAMENŮ POD ÚROVNÍ KORUNY  
NÁVRH:  
- ZDOKUMENTOVAT A OPATRNĚ SNĚST KORUNU ZDIVA, DVA ROZPADLÉ ŠÁRY NAHRADIT Z KAMENŮ VLOŽENÝCH V ZAHRADÁCH (MALT/2), ZNOVU OSADIT KORUNU A DOPLNIT JI 3.0 bm (500/120), ZDIVO VYSPÁROVAT  
**ÚSEK 12:**  
- ZDIVO Z LOMOVÉHO KAMENE, KÁMEN SE DROLÍ, ZDIVO JE CELKOVĚ NESOUDRŽNÉ  
NÁVRH:  
- ZDIVO BUDE ZDOKUMENTOVÁNO A ROZEBRÁNO AŽ NA SOUDRŽNOU KONSTRUKCI, CCA 90 % PLOCHY, ZKONTROLOVAT ZÁKLADOVOU KONSTRUKCI SONDOU A PŘÍPADNĚ DOPLNIT PODKLADNÍ KAMENY  
- VYUŽIT ZACHOVANÉ KAMENY A PRO ZDĚNÍ POUŽÍT OBDOBNÝ, ALE KOMPAKTNÍ MATERIÁL, ZDÍT NA VÁPENNOU MALTU (MAL/3), OSADIT KAMENNÉ DESKY KORUNY  
- ZDIVO BUDE OMÍTNUTO TENKOU VRSTVOU VÁPENNÉ OMÍTKY (ROZTÍRANÉ), ABY NEDOŠLO K POTLAČENÍ CHARAKTERU ZDIVA (MALT/4)  
**ÚSEK 13:**  
- KVÁDROVÉ ZDIVO STATICKY STABILNÍ, VYPADANÉ SPÁROVÁNÍ, CHYBÍ ČÁST KORUNY  
- Z PRÁVĚHO SLOUPKU VRAT ZBYLO POUZE TORZO  
NÁVRH:  
- ZDIVO OČISTIT, NAHRADIT ROZPADLÉ KAMENY POD KORUNOU, KORUNU DOPLNIT 2.0 bm (500/120) A ZDIVO VYSPÁROVAT  
- ZKONTROLOVAT STAV ZÁKLADOVÉ KONSTRUKCE LEVÉHO SLOUPKU, OBNOVIT PRÁVÝ SLOUPEK VČETNĚ ZÁKLADU, ZDÍT NA MALTU (MALT/2)  
- NA SLOUPKY OSADIT KAMENNÉ HLAVICE, KOPIE HLAVIC ZE VSTUPU NA MÍSTNÍ HŘBITOV (VIZ DETAIL A)

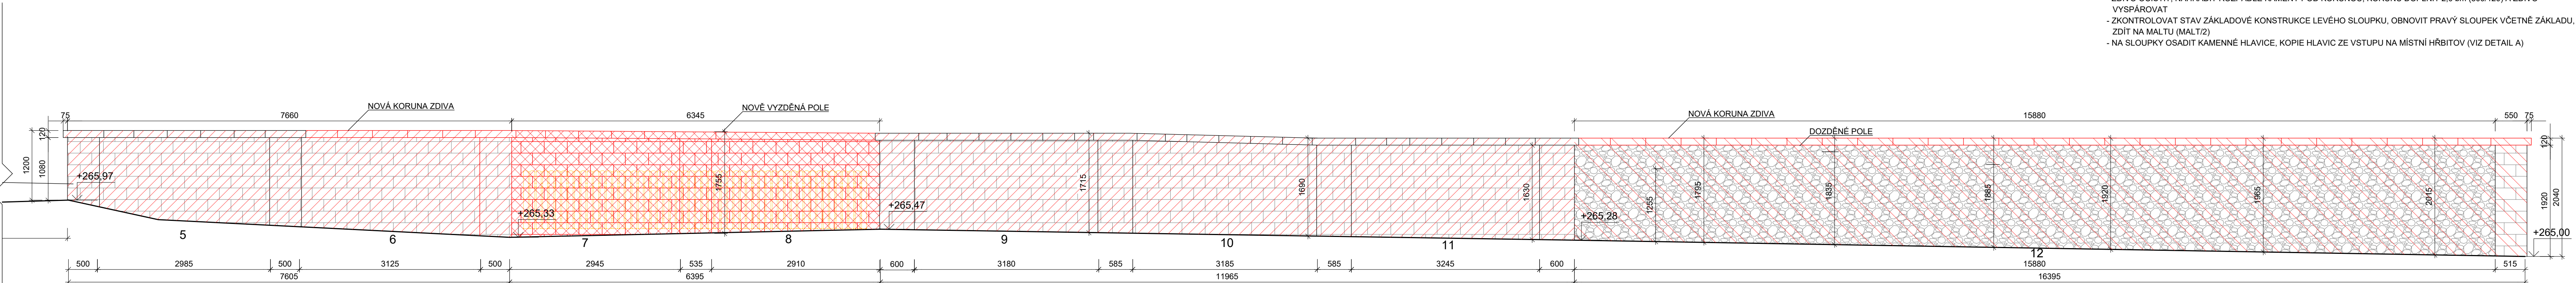

LEGENDA:	
	NÁVRH
	BOURANÉ PRVKY
	ZDIVO Z TESANÝCH KVÁDRŮ
	ZDIVO Z LOMOVÉHO KAMENE
	ZDIVO URČENÉ K PŘEZDĚNÍ
	ZDIVO URČENÉ K ČÁSTEČNÉMU ROZEBRÁNÍ A PŘEZDĚNÍ
	OPRAVA STÁVAJÍCÍHO ZDIVA

REVIZE Č.:	OBSAH :	DATUM :

MÍSTO STAVBY:	Dolní Krupá, p. č. 2, p. č. 3, p. č. st 7		
OBJEDNATEL:	MUZEUM MLADOBOLSLAVSKA, příspěvková organizace Staroměstské náměstí 1, 293 01 Mladá Boleslav		
ZÁSTUPCE INVESTORA:	Mgr. Kateřina Jeníčková, ředitelka, e-mail: katerina.jenickova@muzeummb.cz		
PROJEKTANT:	<b>PROJEKTOVÝ ATELIER PRO ARCHITEKTURU A POZEMNÍ STAVBY, s.r.o.</b> BĚLEHRADSKÁ 199/70, 120 00, PRAHA 2, IČO : 45308616 TEL.: 224 255 555 WWW.ATELIERTS.CZ EMAIL: ATELIERTS@ATELIERTS.CZ		
ODPOV.PROJEKTANT:	ZPRACOVATEL ČÁSTI:	KRESLIL:	KONTROLOVAL:
Ing.arch. T.ŠANTAVÝ	Ing.arch. T. ŠANTAVÝ Ing.arch. K. KOVÁŘOVÁ	Ing.arch. K. KOVÁŘOVÁ	Ing.arch. T. ŠANTAVÝ
Č.ZAK.: 089 069 24 02	<b>DOLNÍ KRUPÁ, P. Č. 2, P. Č. 3, P. Č. st. 7</b> <b>Realizace zahrady u fary</b>		Č.PARE:
DATUM: 10/2024			
MĚŘÍTKO: 1:50			
STUPEŇ: DPS	<b>SEVERNÍ POHLED</b>		Č.PŘÍLOHY:
PROFESE: STAVEBNĚ-ARCHITEKTONICKÁ			<b>D.1.1.4</b>