



SÍTĚ JSOU ULOŽENY NA PODSYPU TLOUŠŤKY 100 mm A OBSYPÁNY 300 mm NAD TEMENO POTRUBÍ
VÝSTRAŽNÁ FÓLIE BY MĚLA BÝT 300-400 mm NAD HORNÍ HRANOU POTRUBÍ
ŠÍŘKA OBSYPU DO STRANY OD POTRUBÍ JE MIN 300 mm , VĚTŠINOU ALE NA ŠÍŘKU VÝKOPU PŘI REALIZACI
STÁVAJÍCÍ POTRUBÍ JSOU KRESLENY DLE NORMOVÉHO ULOŽENÍ, KANALIZACE SK JE ZAMĚŘENA, KD NENÍ
ZAMĚŘENA - JE TO ODHAD PODLE NĚKTERÝCH ŠACHET DÁL OD ŘEZU, KDE KD JE HODNĚ MĚLKO

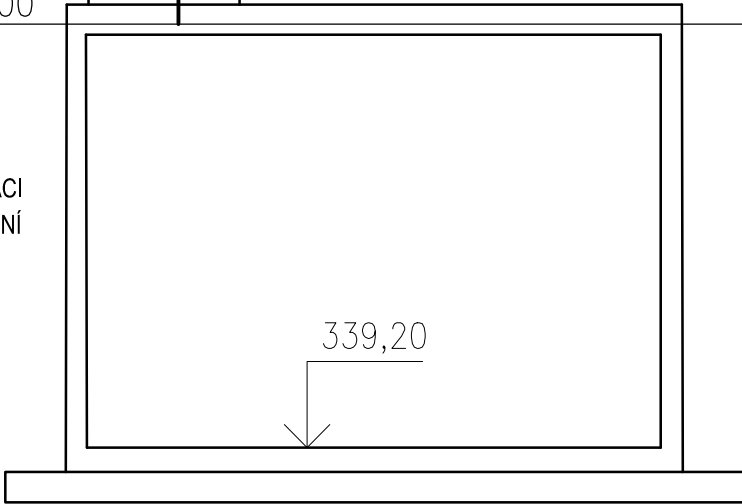

SÍTĚ JSOU ULOŽENY NA PODSYPU TLOUŠŤKY 100 mm A OBSYPÁNY 300 mm NAD TEMENO POTRUBÍ
VÝSTRAŽNÁ FÓLIE BY MĚLA BÝT 300-400 mm NAD HORNÍ HRANOU POTRUBÍ
ŠÍŘKA OBSYPU DO STRANY OD POTRUBÍ JE MIN 300 mm , VĚTŠINOU ALE NA ŠÍŘKU VÝKOPU PŘI REALIZACI
STÁVAJÍCÍ POTRUBÍ JSOU KRESLENY DLE NORMOVÉHO ULOŽENÍ, KANALIZACE SK JE ZAMĚŘENA, KD NENÍ
ZAMĚŘENA - JE TO ODHAD PODLE NĚKTERÝCH ŠACHET DÁL OD ŘEZU, KDE KD JE HODNĚ MĚLKO

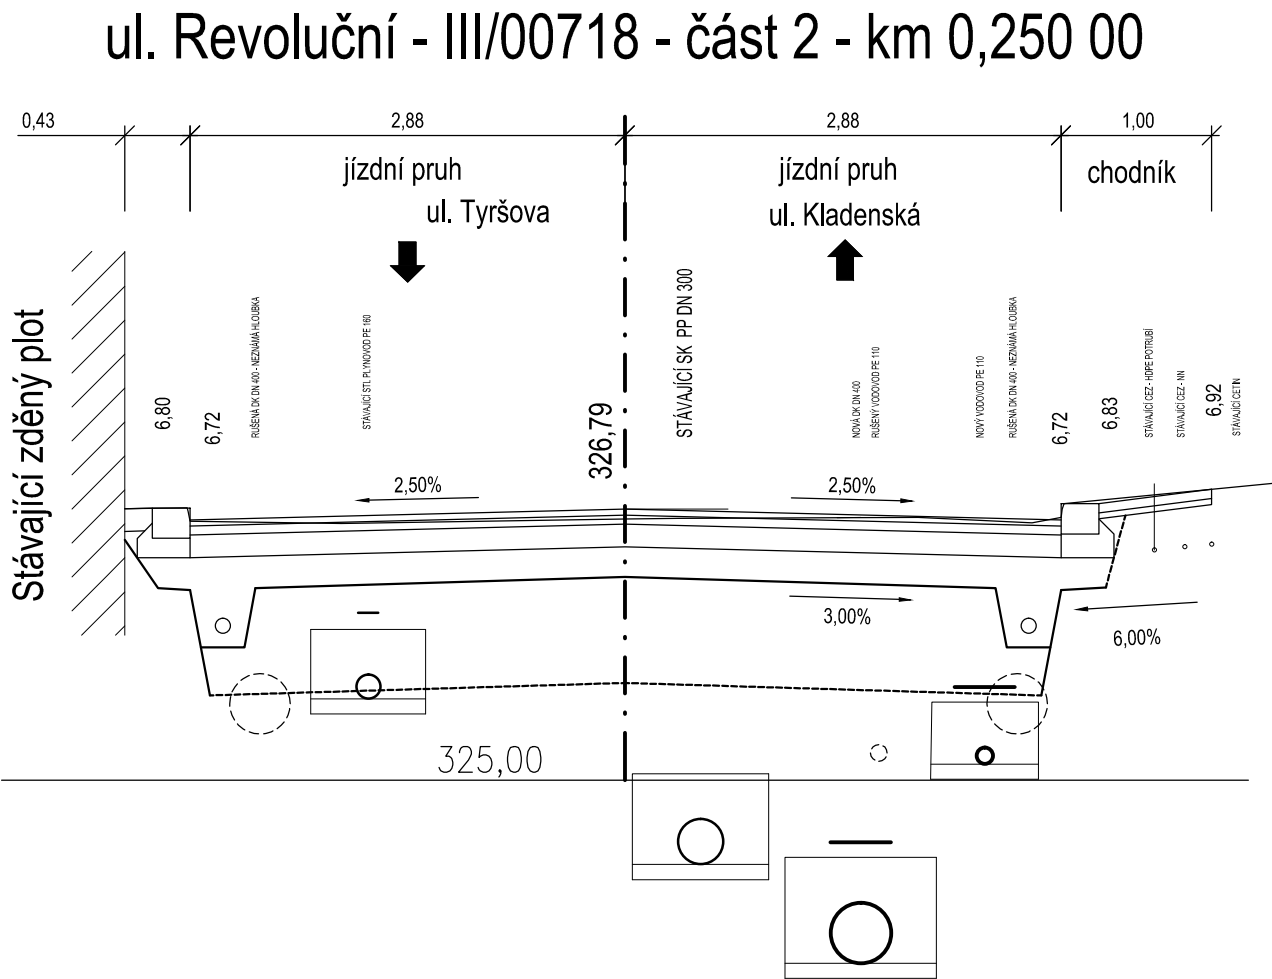


SO 530 - OCHRANA PLYNOVODŮ V ULICI KLADENSKÁ
SO 531 - OCHRANA PLYNOVODŮ ULICI REVOLUČNÍ
SO 532 - OCHRANA PLYNOVODŮ ULICI PALACKÉHO - NÁMĚSTÍ

Č.	Datum	Popis	Vypracoval	Schválil
REVIZE				

Souřadnicový systém S-JTSK, Výškový systém Bpv

Objednatel:




KRAJSKÁ SPRÁVA A ÚDRŽBA SILNIC STŘEDOČESKÉHO KRAJE
ZBOROVSKÁ 81/11, 150 21 PRAHA 5 - SMÍCHOV

Zhotovitel:

Společnost BIM SAS4S

Vedoucí společník
SAGASTA s.r.o.
Novodvorská 1010/14
142 00 Praha 4 Lhotka



Navrh/vypracoval: Ing. Vladislav Chalupa	Zodpovědný projektant: Ing. Michal Hadraba	Subdodavatel: ŠETELÍK OLIVA ŠETELÍK OLIVA s.r.o. HELENY MALÍŘOVÉ 11 169 00 PRAHA 6	Zpracovatel:  4roads s.r.o. Slunná 541/27 162 00 Praha 6 IČ: 06327354
---	---	---	--

Kraj: Středočeský	Čís.sm.obj.: S-3681/00066001/2020
Katastrální území: Buštěhrad	Čís.akce: 20074
Stavba: III/00715, III/00718, III/00719 Buštěhrad, průtah - PD	Datum: 02/2024
	Formát: 4 x A4
Část: D.1.5.2 - OBJEKTY PODZEMNÍCH STAVEB	Měřítko: 1 : 50
Objekt: SO 530, SO 531, SO 532	Stupeň: PDPS
Příloha: VZOROVÝ ŘEZ ULICÍ	Číslo přílohy: D.1.5.2.04