



MUNYM15665741

Spisová značka: MUNYM-050/26567/2024/Mik
Číslo jednací: MUNYM-050/26567/2024/Mik
Vyřizuje: Alena Miklošinová
Telefon: 325 501 260
E-mail: alena.miklosinova@meu-nbk.cz
Nymburk: 22.04.2024

HIGHWAY DESIGN, s.r.o.

Okružní 7/948
500 03 HRADEC KRÁLOVÉ

ZÁVAZNÉ STANOVISKO silničního správního úřadu k dokumentaci stavby pro účely společné povolení stavby ve věci: Nymburk – Poděbradská – úpravy křižovatek U Cukrovaru, Hrabalova

Městský úřad Nymburk, Odbor správy městského majetku jako dotčený orgán státní správy ve věcech silnic, místních komunikací a veřejně přístupných účelových komunikací a silniční správní úřad příslušný podle ustanovení § 40 odst. 4 písm. a) a odst. 5 písm. c) zákona č. 13/1997 Sb., o pozemních komunikacích ve znění pozdějších předpisů (dále jen zákon o pozemních komunikacích) a zároveň jako dotčený orgán ve smyslu ustanovení §136 odst. 1 zákona č. 500/2004 Sb., správní řád, ve znění pozdějších předpisů (dále jen „správní řád“) obdržel Vaši žádost ve věci vydání závazného stanoviska k projektové dokumentaci pro účely společné povolení stavby „Nymburk – Poděbradská – úpravy křižovatek U Cukrovaru, Hrabalova“.

Dokumentace řeší úpravu křižovatek, doplnění dělených přechodů s ochrannými ostrůvky, v mezi křižovatkovým úseku bude upraveno vedení jízdních pruhů s vložením středního, dlážděného pásu (v případě nutnosti podjížděného), tak aby navazoval na ochranné dělící ostrůvky, západní rameno křižovatky U Cukrovaru x Poděbradská bude upraveno – nové vedení hlavní komunikace s větším poloměrem než v původním stavu, nároží křižovatek upraveny s doplněním srpovitých krajnic pro přejíždění při manévrování nákladních vozidel doplnění děleného přechodu v křižovatce s ulicí U Cukrovaru přes ul. Poděbradskou, posun a úprava stávajícího přechodu na dělený přechod u ul. Hrabalova, úprava směrového oblouku na ulici Poděbradské u křižovatky s ul. U Cukrovaru, úprava vedení pruhů v mezi křižovatkovým úseku řešených křižovatek, úprava nárožních poloměrů v křižovatkách, úpravy míst pro přecházení na vedlejších komunikacích, doplnění pěších tras k nově navrženým obrubám, včetně prvků pro bezbariérové užívání, doplnění přisvětlení přechodu.

Navrhovanou stavbou dochází podle zákona o pozemních komunikacích k dotčení ochrany zájmů pozemních komunikací a zákona o pozemních komunikacích, a to v silnici třídy č. II/330 ul. Poděbradská, místní komunikaci ul. U Cukrovaru a ul. Hrabalova v Nymburce.

Odbor správy městského majetku jako dotčený orgán státní správy na úseku dopravy na pozemních komunikacích a příslušný silniční správní úřad posoudil předloženou dokumentaci pro realizaci stavby a jelikož stavbou nebude ohrožena bezpečnost provozu na pozemních komunikacích a omezeny veřejné zájmy, Odbor správy městského majetku vydává **souhlasné závazné stanovisko** k realizaci stavby **Nymburk – Poděbradská – úpravy křižovatek U Cukrovaru, Hrabalova** podle ustanovení § 149 správního řádu k žádosti, která byla na MěÚ Nymburk, Odbor správy městského majetku doručena v předmětné věci, která obsahuje projektovou dokumentaci vypracovanou společností HIGHWAY DESIGN, s.r.o., Okružní 948/7, 500 03 Hradec Králové 3, autorizovaný inženýr Michal Čepelka č. 0602546 (ČKAIT) ve stupni společné povolení.

Podmínky k realizaci stavby při provádění stavebních prací:

1. Vzhledem k tomu, že bude provedena úprava křižovatek, doplnění dělených přechodů, úprava nárožních poloměrů v křižovatkách, přisvětlení přechodu dochází k dotčení pozemních komunikací, požádá podle zákona o pozemních komunikacích zhotovitel/dále jen žadatel v souladu s ust. § 25 odst. 6 písm. c) bod 3 příslušný MěÚ Nymburk, Odbor správy městského majetku o vydání povolení ke zvláštnímu užívání pozemní komunikace, místní komunikace ul. U Cukrovaru, ul. Hrabalova a silnice třídy č. II/330 ul. Poděbradská Nymburk pro provádění stavebních prací. O povolení zvláštního užívání je nutno požádat po povolení stavby stavebním úřadem a to 30 dnů před zahájením stavby.
2. K žádosti o vydání povolení zvláštního užívání doloží žadatel souhlas vlastníka komunikace města Nymburk, Krajská správa a údržba silnic Středočeského kraje, odsouhlasenou projektovou dokumentaci ve stupni spojené povolení. Stanovisko příslušného orgánu Krajské ředitelství policie Středočeského kraje, Územní odbor Nymburk, Dopravní inspektorát, Boleslavská 1831, 288 29 Nymburk, včetně potvrzeného návrhu dopravního značení. Vydání povolení podléhá správním poplatkům ve výši 10 dní a na dobu kratší než 10 dní Kč 100, 6 měsíců a na dobu kratší než 6 měsíců Kč 500, delší než 6 měsíců Kč 1 000.
3. V dostatečném časovém předstihu před realizací stavby bude požádán věcně a místně příslušný silniční správní úřad MěÚ Nymburk, Odbor správy městského majetku o stanovení přechodné úpravy provozu na pozemních komunikacích. Žádost bude obsahovat situaci s návrhem dopravního značení se stanoviskem příslušného orgánu Krajského ředitelství policie Středočeského kraje, Územní odbor Nymburk, Dopravní inspektorát, Boleslavská 1831, 288 29 Nymburk, včetně potvrzeného návrhu dopravního značení.
4. Případné omezení provozu na pozemní komunikaci částečnou nebo úplnou uzavírkou musí být povoleno rozhodnutím příslušného silničního správního úřadu - MěÚ Nymburk, Odbor správy městského majetku o omezení obecného užívání pozemní komunikace ve smyslu § 24 zákona o pozemních komunikacích.
5. K žádosti o vydání povolení částečné nebo úplné uzavírky doloží žadatel souhlas vlastníka komunikace města Nymburk, Krajská správa a údržba silnic Středočeského kraje. Stanovisko příslušného orgánu Krajské ředitelství policie Středočeského kraje, Územní odbor Nymburk, Dopravní inspektorát, Boleslavská 1831, 288 29 Nymburk, včetně potvrzeného návrhu dopravního značení.
6. Stavební a montážní práce musí být prováděny v období, kdy povaha okolního terénu umožní pohyb veškeré techniky tak, aby nebylo poškozováno veřejné prostranství a nebyly znečišťovány pozemní komunikace.
7. Po celou dobu stavby bude zajištěn bezpečný průchod pro chodce, zachován přístup k přilehlým objektům, a vjezd dopravní obsluhy a pohotovostním vozidlům včetně svozu domovního odpadu, zajištěna čistota vozovky a chodníku přiléhajícím ke stavbě.
8. Pro skládky stavebních materiálů a stavebních hmot nebudou využívány pozemní komunikace. Zařízení staveniště bude umístěno mimo hlavní dopravní prostor.

9. Vozidla a stavební technika, která bude zajišťovat dopravní obsluhu a provádění stavby nesmí být po ukončení stavebních prací odstavována a parkována na silnici nebo místní komunikaci a omezovat tak plynulost a bezpečnost provozu vozidel.
10. Na vozovce, chodníku, v rozhledových polích křižovatek a silničním pozemku nesmí být umísťovány bez povolení silničního správního úřadu žádné části staveb, zařízení, stavebních materiálů, mobilních kontejnerů, reklam a obdobných zařízení.
11. Do hlavního dopravního prostoru vymezeného dle ČSN 73 6110 vzdáleností 0,5m za silničním obrubníkem se nesmí osazovat a ani do něho zasahovat žádné části staveb, zařízení ani překážky.
12. Pro vydání stanoviska Odboru správy městského majetku ke kolaudačnímu souhlasu doloží investor k žádosti kopii povolení stavby příp. veřejnoprávní smlouvy a protokoly o předání veřejného prostranství a komunikací.
13. Nesmí být ohrožena bezpečnost a plynulost provozu vozidel na silničních komunikacích (§ 19 odst. 1 zákona o pozemních komunikacích).
14. Dotčené silniční komunikace nesmí být znečištěny nebo poškozeny (§ 19 odst. 2 zákona o pozemních komunikacích).
15. Na silničních komunikacích nesmí být umísťovány bez povolení silničního správního úřadu žádné předměty, zařízení a stavební materiál (§ 25 odst. 1 zákona o pozemních komunikacích).

Odůvodnění

Městský úřad Nymburk, Odbor správy městského majetku, obdržel žádost společnosti HIGHWAY DESIGN, s.r.o., Okružní 948/7, 500 03 Hradec Králové 3 o vydání závazného stanoviska z hlediska dopravy pro potřeby společné povolení stavby Nymburk – Poděbradská – úpravy křižovatek U Cukrovaru, Hrabalova, kterou vypracovala společnost HIGHWAY DESIGN, s.r.o., Okružní 948/7, 500 03 Hradec Králové 3, autorizovaný inženýr Michal Čepelka č. 0602546 (ČKAIT).

Městský úřad Nymburk, Odbor správy městského majetku, výše uvedený návrh posoudil z hlediska širších dopravních vztahů a vlivu záměru na stávající komunikační síť, z důvodu minimalizace negativních dopadů stavby na okolní komunikační síť a bezpečnost a plynulost silničního a pěšího provozu a stanovil podmínky k minimalizaci negativních dopadů stavby na okolní komunikační síť jak v době výstavby, tak po jejím uvedení do provozu.

Předložená projektová dokumentace řeší úpravu křižovatek, doplnění dělených přechodů s ochrannými ostrůvky, v mezi křižovatkovým úseku bude upraveno vedení jízdních pruhů s vložením středního, dlážděného pásu (v případě nutnosti podjížděného), tak aby navazoval na ochranné dělící ostrůvky, západní rameno křižovatky U Cukrovaru x Poděbradská bude upraveno – nové vedení hlavní komunikace s větším poloměrem než v původním stavu, nároží křižovatek upraveny s doplněním srpovitých krajnic pro přejíždění při manévrování nákladních vozidel doplnění děleného přechodu v křižovatce s ulicí U Cukrovaru přes ul. Poděbradskou, posun a úprava stávajícího přechodu na dělený přechod u ul. Hrabalova, úprava směrového oblouku na ulici Poděbradské u křižovatky s ul. U Cukrovaru, úprava vedení pruhů v mezi křižovatkovým úseku řešených křižovatek, úprava nárožních poloměrů v křižovatkách, úpravy míst pro přecházení na vedlejších komunikacích, doplnění pěších tras k nově navrženým obrubám, včetně prvků pro bezbariérové užívání, doplnění přisvětlení přechodu.

Stavebníkovi vyplývá vzhledem k vlivu na provoz na dotčených komunikacích povinnost zajištění bezpečného průchodu pro chodce, zachování přístupu k přilehlým objektům a vjezd dopravní obsluhy a pohotovostním vozidlům včetně svozu domovního odpadu. Aby byl po celou dobu stavby co nejméně narušen silniční a pěší provoz na dotčených komunikacích, budou ze strany stavebníka učiněna taková opatření, aby k záborům veřejných komunikačních ploch pro účely stavby docházelo jen v nezbytně nutné míře a na nezbytně nutnou dobu. Dále byla stanovena povinnost stavebníkovi udržovat komunikace přiléhající ke stavbě v čistotě.

Stavebníkovi je stanovena povinnost v případě záborů nutných pro realizaci stavby, zpracovat návrh dopravních opatření po dobu stavby, který posoudí příslušný silniční správní úřad a na základě jeho posouzení vydá rozhodnutí dle §25 zákona o pozemních komunikacích, půjde-li o stavební zábor na vozovce, chodníku nebo komunikační zeleni v rámci sítě místních komunikací, anebo dle §24 zákona o pozemních komunikacích, bude-li se jednat o uzavírku jakékoliv veřejné pozemní komunikace a současně vydá stanovení přechodné úpravy provozu na pozemní komunikaci. V řízení o povolení zvláštního užívání komunikace nebo omezení obecného užívání bude požadovaný zábor posouzen z hlediska rozsahu a vlivu na provoz na okolních komunikacích. Tato podmínka byla zahrnuta z toho důvodu, aby mohlo být posouzeno omezení nebo ovlivnění dopravy na dotčených komunikacích předmětnou stavbou a bylo tak možné věcně i časově koordinovat případné realizace jiných záměrů s dopadem na provoz dotčených komunikací.

Poučení o opravném prostředku

Proti tomuto závaznému stanovisku nelze v souladu s ustanovením § 149 odst. 1 správního řádu podat samotné odvolání, neboť závazné stanovisko není samostatným rozhodnutím. Pokud toto závazné stanovisko vydané v průběhu řízení o žádosti u příslušného stavebního úřadu znemožňuje žádosti vyhovět, nebude správní orgán, který rozhoduje ve věci samé, provádět v souladu s ustanovením § 149 odst. 6 správního řádu další dokazování a žádost zamítne. Až proti rozhodnutí příslušného správního orgánu je možné podat odvolání směřující proti obsahu tohoto závazného stanoviska, na jehož základě může být toto závazné stanovisko v souladu s ustanovením § 149 odst. 7 správního řádu potvrzeno nebo změněno.

MĚSTSKÝ ÚŘAD NYMBURK


odbor správy

městského majetku

288 28 NYMBURK

Ing. Jiří Konheřt
vedoucí odboru

- 4 -

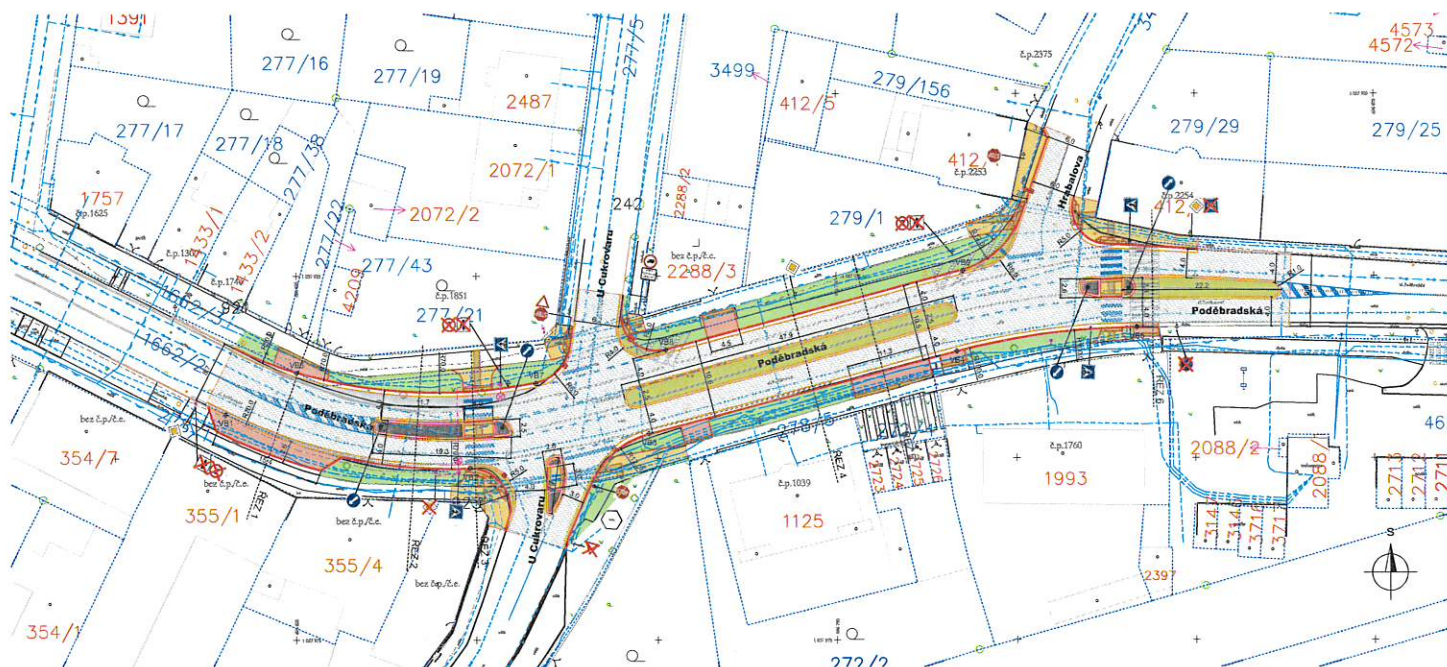

VYTYČOVACÍ BODY S-JTSK:

S	X	Y
VB 1	1037944.00	696834.83
VB 2	1037951.37	696800.84
VB 3	1037945.63	696776.19
VB 4	1037935.34	696733.26
VB 5	1037932.06	696708.18
VB 6	1037938.31	696624.97
VB 7	1037939.72	696791.69
VB 8	1037935.14	696773.80
VB 9	1037924.26	696732.39

LEGENDA:


	Plochy komunikací - stávající - objekty - výhledy
	Plochy pro pláň - bet. dlažba / zpevněná konstrukce vjezdů
	Plochy dopravních ostřivků - bet. dlažba
	Plochy podléžních pásů - žulová dlažba
	Plochy vjezdů - bet. zpevněná dlažba
	Plochy zeleně
	Výhledy pásů 8, 0,6m, Signální pásy 6, 0,8m
	Průmyslové prostory, stávající - 2,0m
	Ramenní pásy chodníků, max. šířka 1,10m
	Nové silniční obrubníky
	Stávající silniční obrubníky
	Vodící pruhy - betonový 0,5m / 1,0-2,5m žulová dlažba
	Parkovací obrubník / převýšený +0,08m
	Nastavení přechodu, stávající, kabel VO





STÁVAJÍCÍ INŽENÝRSKÉ SÍTĚ:

	VODOVOD
	PLYN
	EL. KABEL NN, VN
	KABEL VO
	KANALIZACE
	SEČOVACÍ KABELY
	TEPLOVOD

UPOZORNĚNÍ:
PŘEDŠKIC POLOŽENÍ SÍTĚ JE ZAKRESLEN POUZE
PRO ORIENTAČNÍ ÚČEL A VYKAZUJE JEN PŘÍBLÍŽNOST
MÍSTO ZÁSTĚBY PŘESNÉ POLOŽKY SÍTĚ JE NUTNÉ
PODLEŽET SPRÁVCE S VÝKRESU.

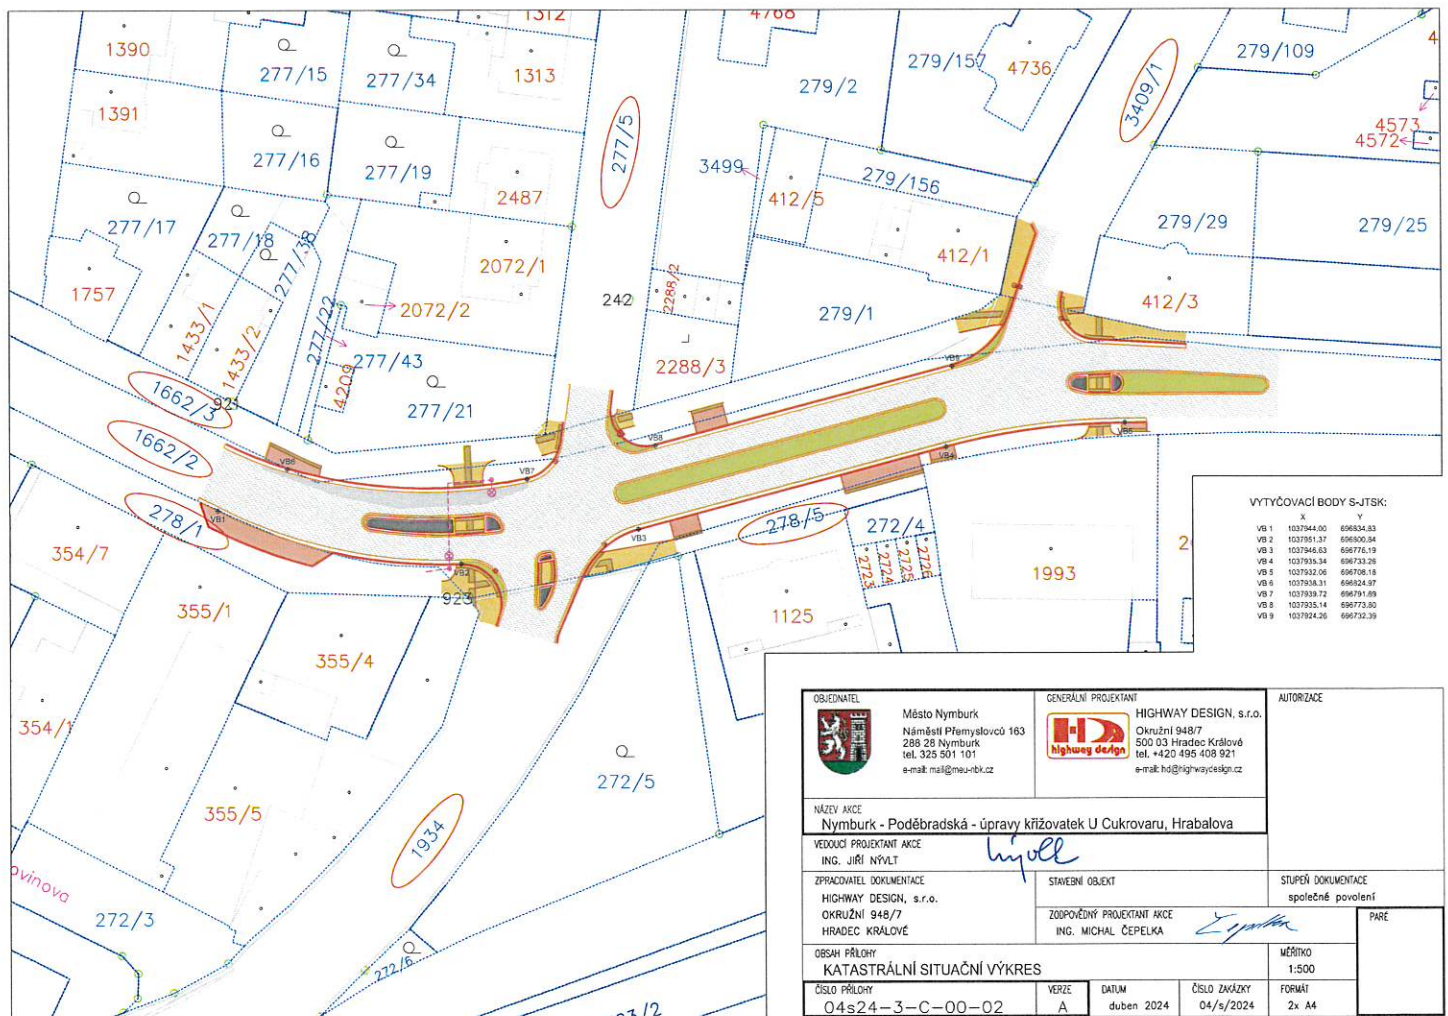OBJEDNATEL Město Nymburk Náměstí Přemyslovců 163 288 28 Nymburk tel. 325 501 101 e-mail: mail@meu-nbk.cz		GENERÁLNÍ PROJEKTANT HIGHWAY DESIGN, s.r.o. Okružní 948/7 500 03 Hradec Králové tel. +420 495 408 921 e-mail: hd@highwaydesign.cz		AUTORIZACE
NÁZEV AKCE Nymburk - Poděbradská - úpravy křižovatek U Cukrovary, Hrabalova				
VEDOUcí PROJEKTANT AKCE ING. JIŘÍ NÝVL				
ZPRACOVATEL DOKUMENTACE HIGHWAY DESIGN, s.r.o. OKRUŽNÍ 948/7 HRADEC KRÁLOVÉ		STAVEBNÍ OBJEKT ZODPOVĚDNÝ PROJEKTANT AKCE ING. MICHAL ČEPELKA		STUPEŇ DOKUMENTACE společně s povolením
OBSAH PRŮLOHY KOORDINAČNÍ SITUAČNÍ VÝKRES		MĚŘÍTKO 1:500		PŘÍLOHA
ČÍSLO PRŮLOHY 04s24-3-C-00-03		VERZE A	DATUM duben 2024	
		ČÍSLO ZAKÁZKY 04/s/2024	FORMAT 2x A4	

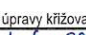

OBČEDNATEL  Město Nymburk Náměstí Přemyslovců 163 288 28 Nymburk tel. 325 501 101 e-mail: mail@meu-nbk.cz		GENERALNÍ PROJEKTANT  HIGHWAY DESIGN, s.r.o. Okružní 948/7 500 03 Hradec Králové tel. +420 495 408 921 e-mail: hd@highwaydesign.cz		AUTORIZACE	
NÁZEV AKCE Nymburk - Poděbradská - úpravy křižovatek U Cukrovaru, Hrabalova		VEDOUČÍ PROJEKTANT AKCE ING. JIŘÍ NÝVL 		STUPEŇ DOKUMENTACE společné povolení	
ZPRACOVATEL DOKUMENTACE HIGHWAY DESIGN, s.r.o. OKRUŽNÍ 948/7 HRADEC KRÁLOVÉ		STAVEBNÍ OBJEKT ZOPOVEDNÝ PROJEKTANT AKCE ING. MICHAL ČEPELKA 		PARÉ	
OBSAH PŘÍLOHY KATASTRÁLNÍ SITUAČNÍ VÝKRES				MĚŘÍTKO 1:500	
ČÍSLO PŘÍLOHY 04s24-3-c-00-02		VERZE A		DATUM duben 2024	
				ČÍSLO ZÁKAZY 04/s/2024	
				FORMÁT 2x A4	