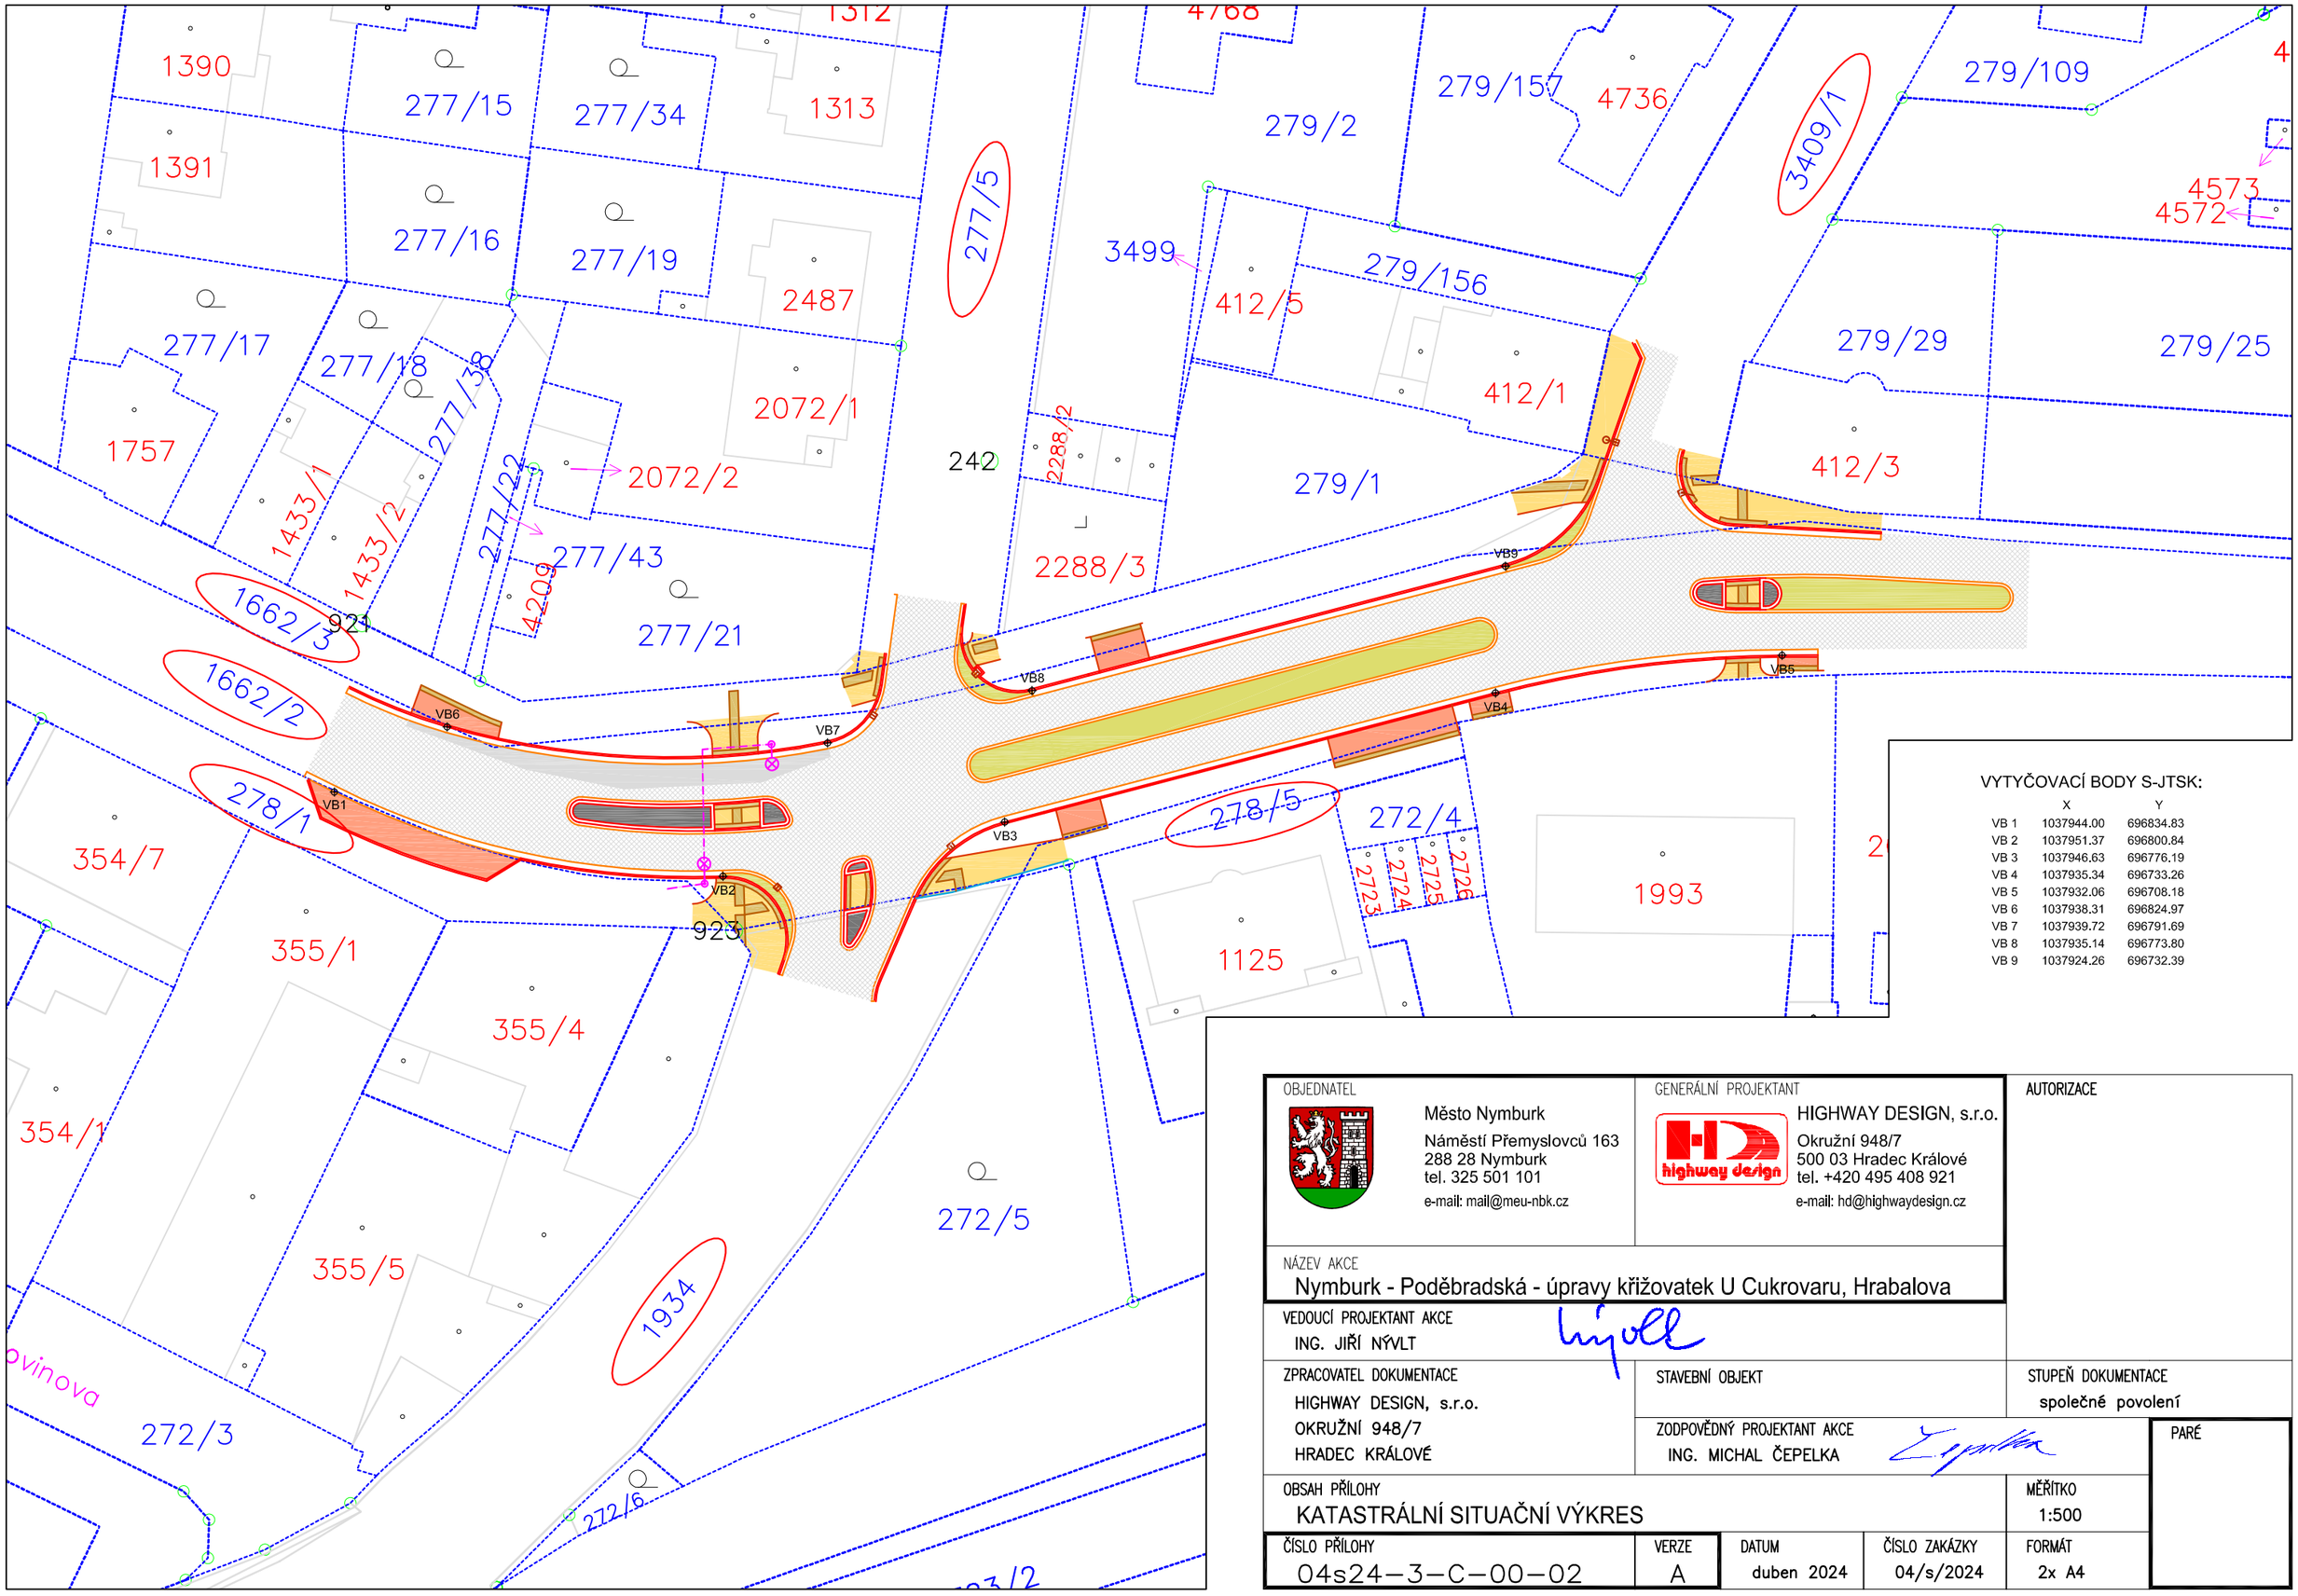

VYTYČOVACÍ BODY S-JTSK:

	X	Y
VB 1	1037944.00	696834.83
VB 2	1037951.37	696800.84
VB 3	1037946.63	696776.19
VB 4	1037935.34	696733.26
VB 5	1037932.06	696708.18
VB 6	1037938.31	696824.97
VB 7	1037939.72	696791.69
VB 8	1037935.14	696773.80
VB 9	1037924.26	696732.39

OBJEDNATEL

Město Nymburk
Náměstí Přemyslovců 163
288 28 Nymburk
tel. 325 501 101
e-mail: mail@meu-nbk.cz

GENERÁLNÍ PROJEKTANT

HIGHWAY DESIGN, s.r.o.
Okružní 948/7
500 03 Hradec Králové
tel. +420 495 408 921
e-mail: hd@highwaydesign.cz

AUTORIZACE

NÁZEV AKCE
Nymburk - Poděbradská - úpravy křižovatek U Cukrovaru, Hrabalova

VEDOUCÍ PROJEKTANT AKCE
ING. JIŘÍ NÝVLT

ZPRACOVATEL DOKUMENTACE
HIGHWAY DESIGN, s.r.o.
OKRUŽNÍ 948/7
HRADEC KRÁLOVÉ

STAVEBNÍ OBJEKT

STUPEŇ DOKUMENTACE
společné povolení

ZODPOVĚDNÝ PROJEKTANT AKCE
ING. MICHAL ČEPELKA

PARÉ

OBSAH PŘÍLOHY
KATASTRÁLNÍ SITUAČNÍ VÝKRES

MĚŘÍTKO
1:500

ČÍSLO PŘÍLOHY	VERZE	DATUM	ČÍSLO ZAKÁZKY	FORMÁT
04s24–3–C–00–02	A	duben 2024	04/s/2024	2x A4