




ŘEZ 1

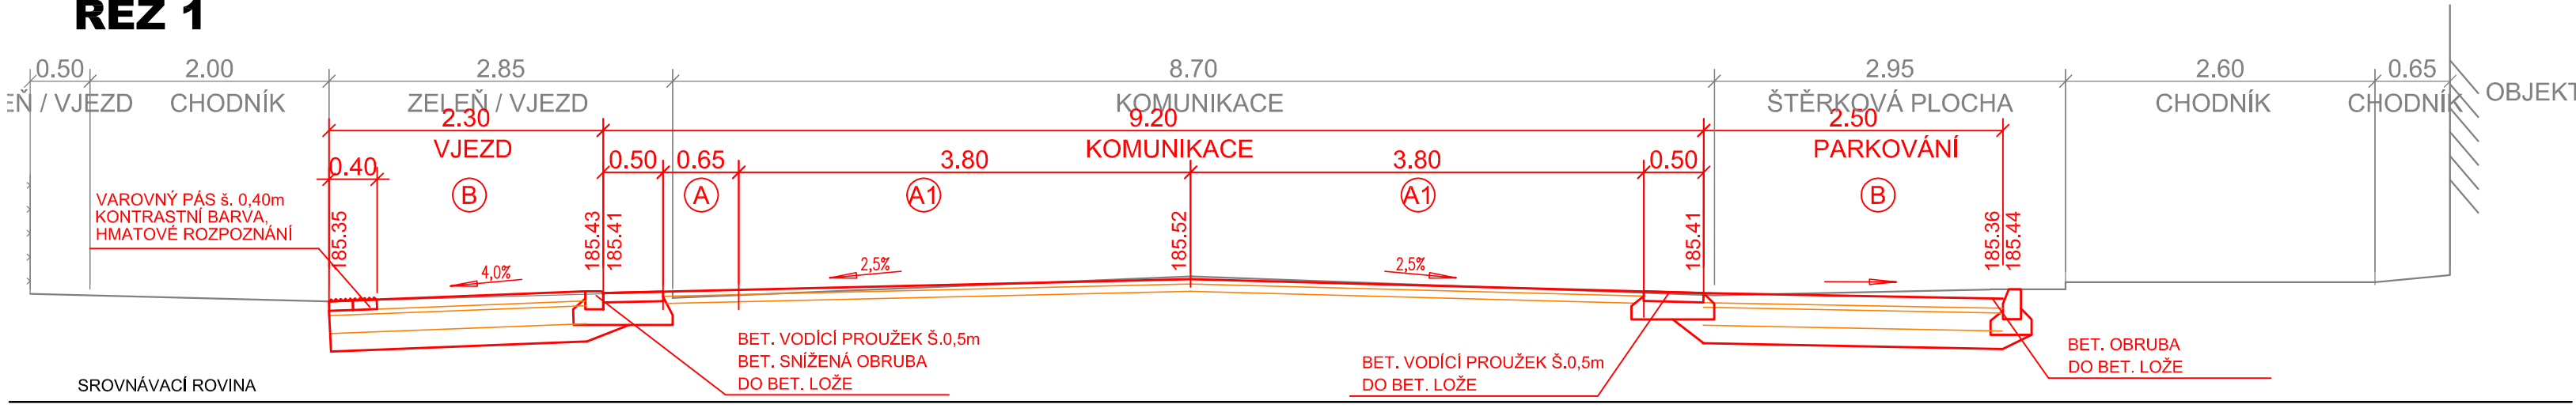


ŘEZ 2

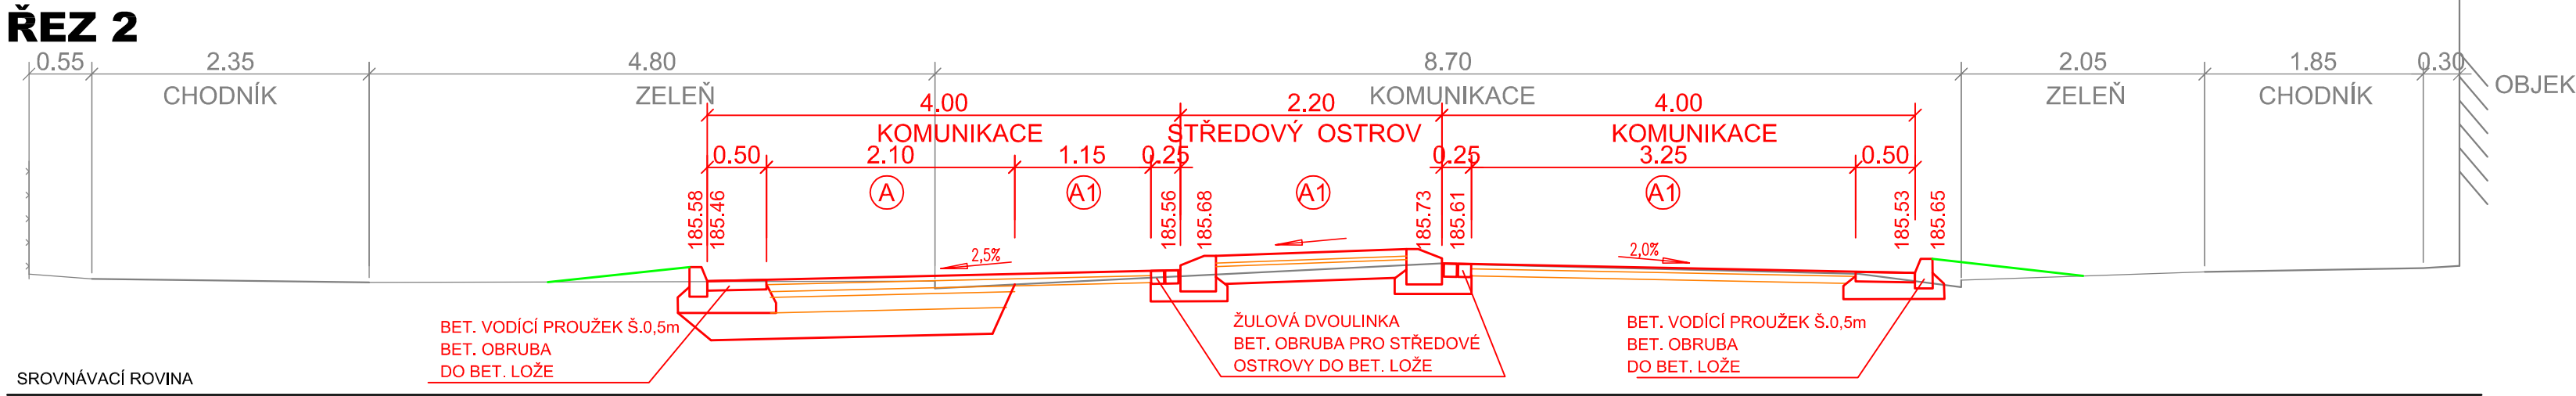


ŘEZ 3

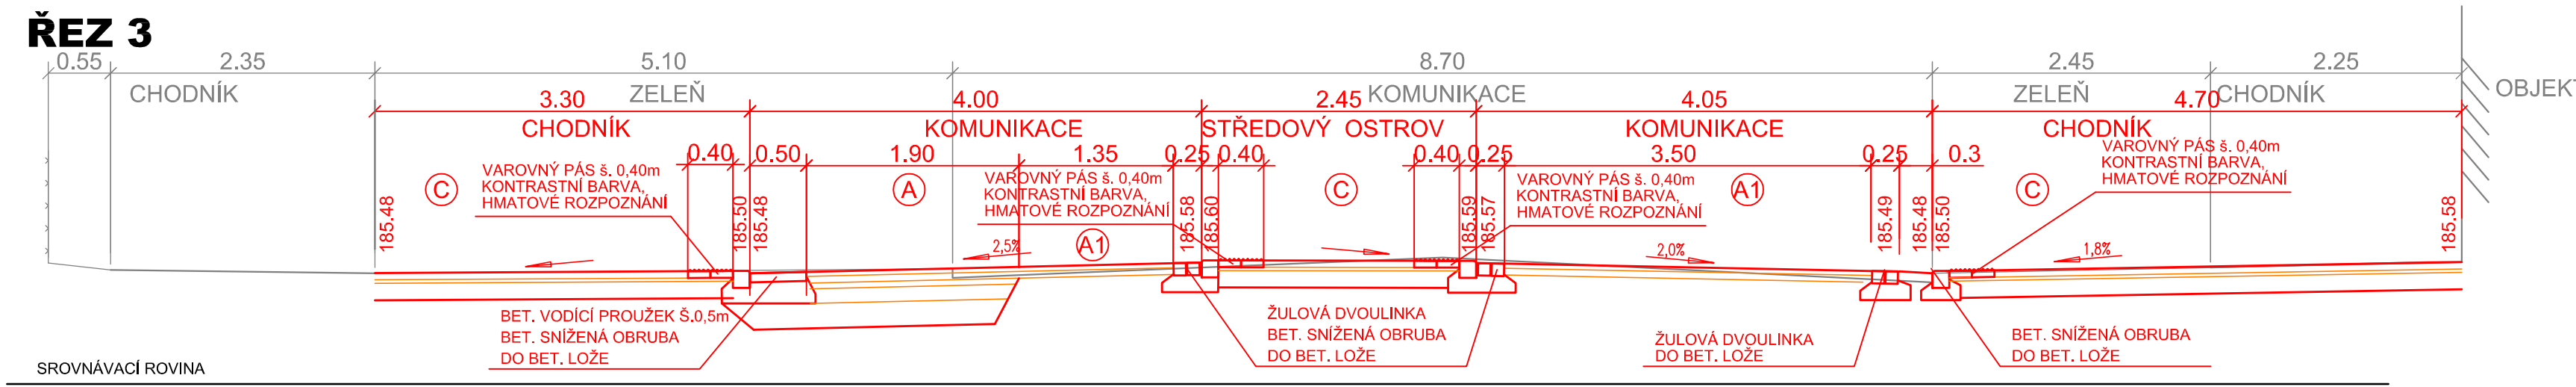


ŘEZ 4

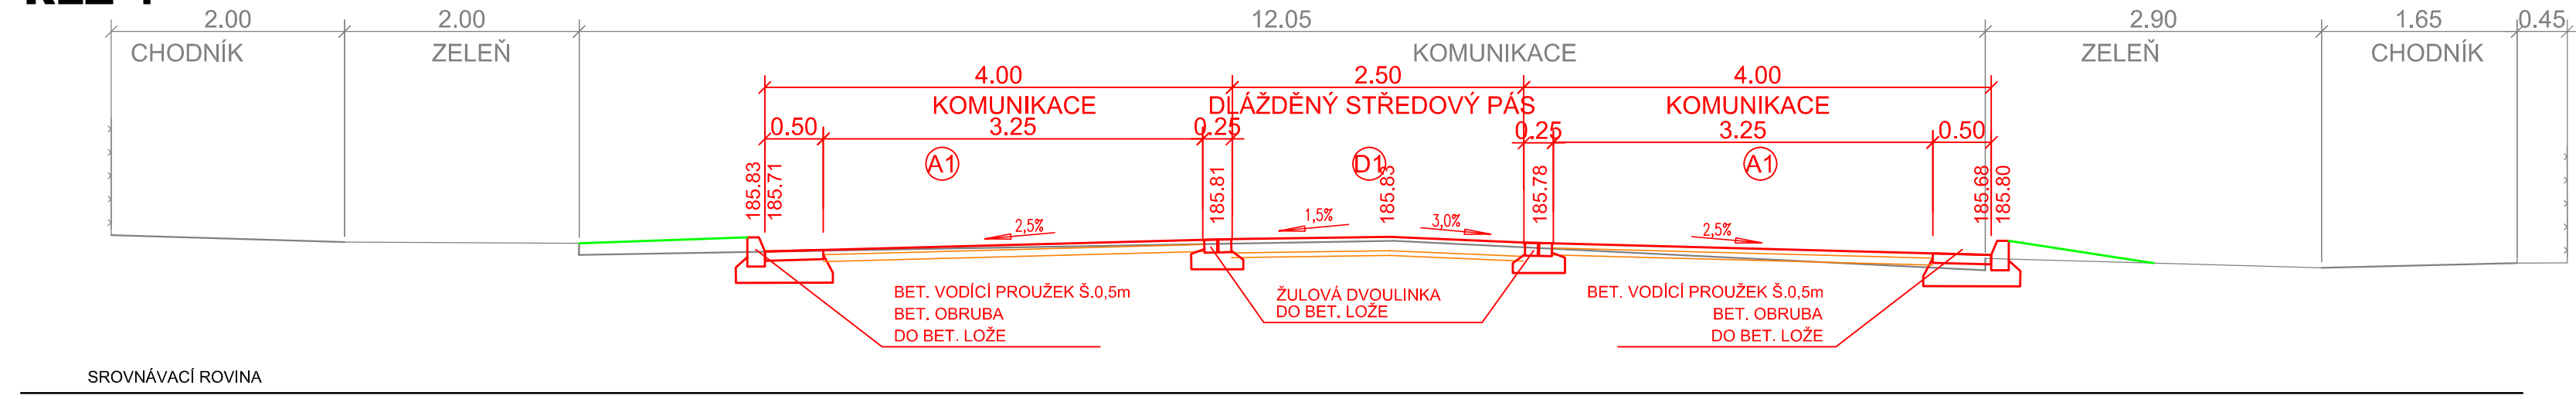

ŘEZ 5

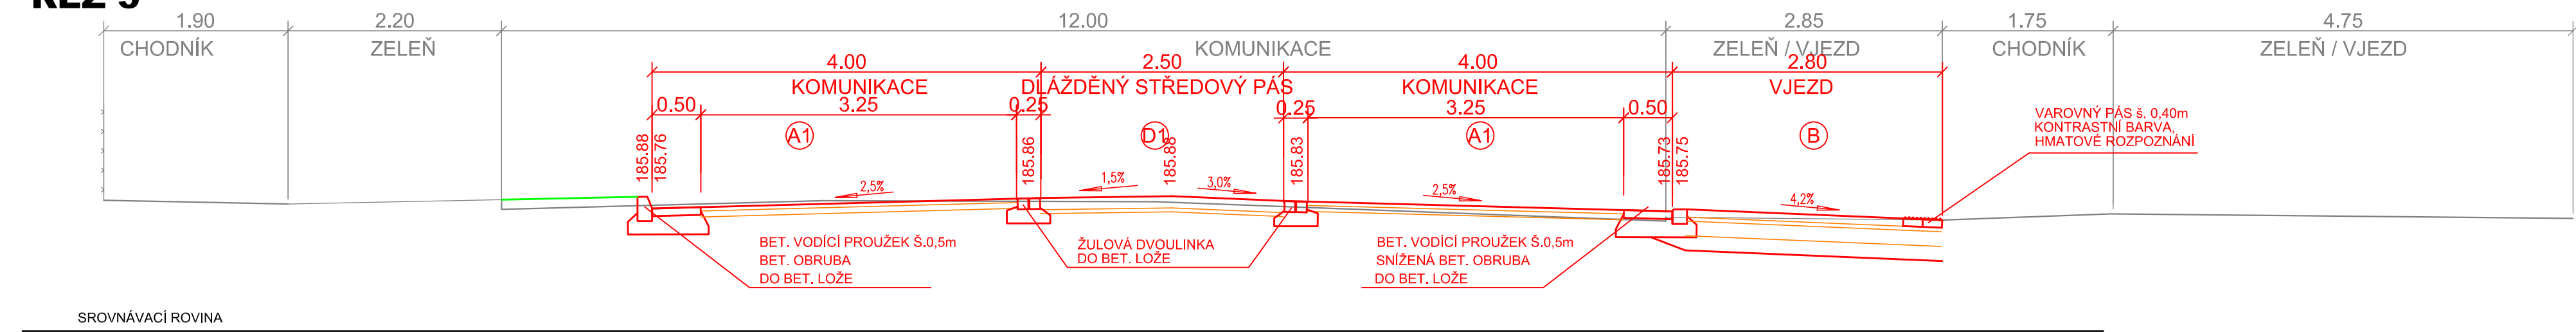

ŘEZ 6

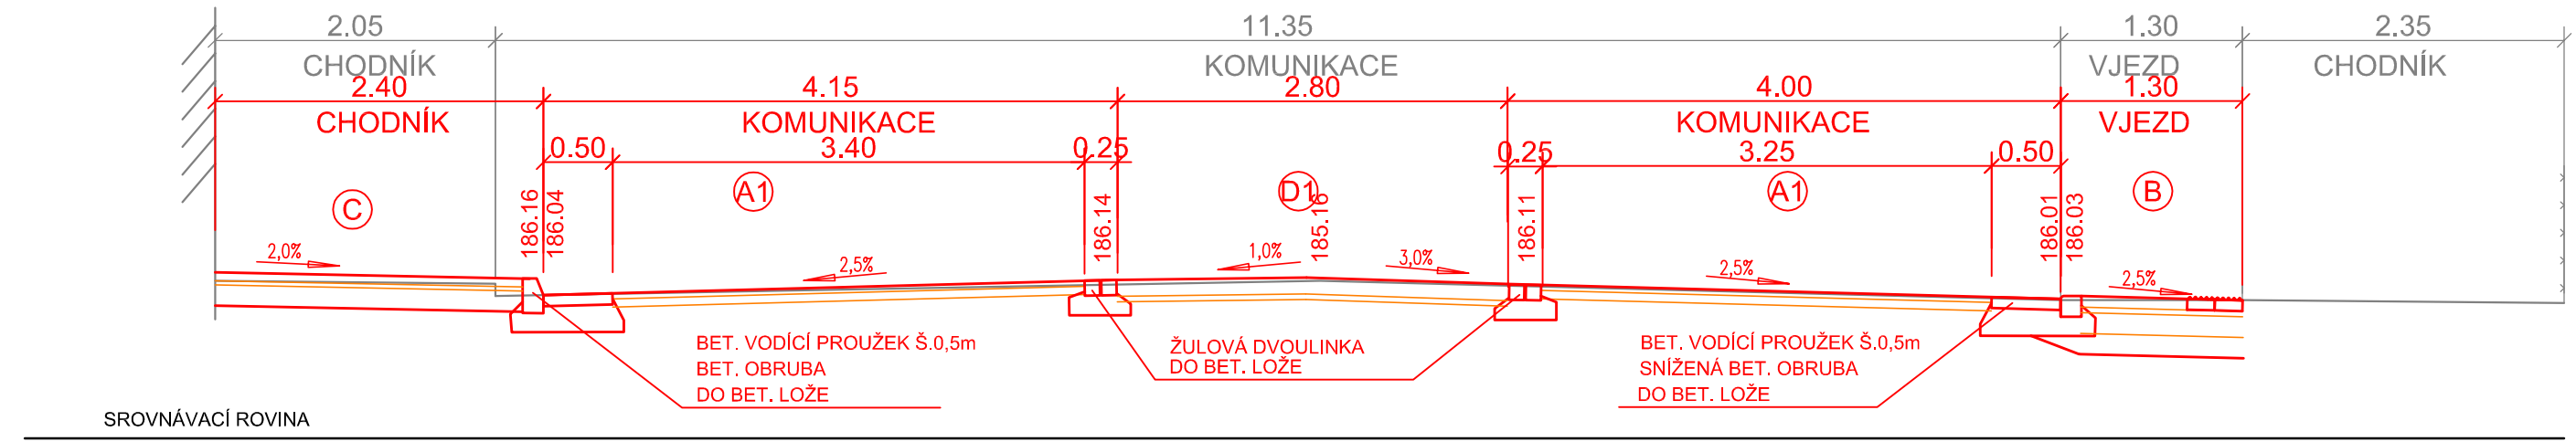





KONSTRUKCE A NOVOSTAVBA: KOMUNIKACE DLE TP 170: TDZ III, D1-N-6	
ACO 11	40 mm
ACL 16+	60 mm
ACP 16+	50 mm
SC C8/10	130 mm
ŠD	220 mm
CELKEM	500 mm

KONSTRUKCE B NOVOSTAVBA: VJEZD DLE TP 170: TDZ VI, D1-D-3	
DL - zatvrdňovací	80 mm
LOŽE	40 mm
MZK	150 mm
ŠD	150 mm
CELKEM	420 mm

KONSTRUKCE C NOVOSTAVBA: DLÁŽDENÉ PLOCHY PRO PĚŠÍ DLE TP 170: TDZ CH, D2-D-1	
DL	60 mm
LOŽE	30 mm
ŠD	150 mm
CELKEM	240 mm

KONSTRUKCE D NOVOSTAVBA: DLÁŽDENÝ PÁS DLE TP 170: TDZ IV, D1-D-1	
DL	100 mm
LOŽE	40 mm
SC C8/10	210 mm
ŠD	200 mm
CELKEM	550 mm
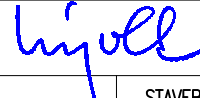
<div>OBJEDNATEL</div> <div></div> <div>Město Nymburk Náměstí Přemyslovců 163 288 28 Nymburk tel. 325 501 101 e-mail: mail@meu-nbk.cz</div>		<div>GENERALNÍ PROJEKTANT</div> <div></div> <div>HIGHWAY DESIGN, s.r.o. Okružní 948/7 500 03 Hradec Králové tel. +420 495 408 921 e-mail: hd@highwaydesign.cz</div>		<div>AUTORIZACE</div>	
<div>NÁZEV AKCE</div> <div>Nymburk - Poděbradská - úpravy křižovatek U Cukrovaru, Hrabalova</div>					
<div>VEDOUČÍ PROJEKTANT AKCE</div> <div>ING. JIŘÍ NÝVL</div> <div></div>			<div>STUPEŇ DOKUMENTACE</div> <div>společné povolení</div>		
<div>ZPRACOVATEL DOKUMENTACE</div> <div>HIGHWAY DESIGN, s.r.o. OKRUŽNÍ 948/7 HRADEC KRÁLOVÉ</div>			<div>STAVEBNÍ OBJEKT</div> <div>ZODPOVĚDNÝ PROJEKTANT AKCE ING. MICHAL ČEPELKA</div> <div></div>		<div>PARÉ</div>
<div>OBSAH PŘÍLOHY</div> <div>CHARAKTERISTICKÉ PŘÍČNÉ ŘEZY</div>				<div>MĚŘÍTKO</div> <div>1 : 50</div>	
<div>ČÍSLO PŘÍLOHY</div> <div>04s24-3-D-00-03</div>	<div>VERZE</div> <div>A</div>	<div>DATUM</div> <div>duben 2024</div>	<div>ČÍSLO ZAKÁZKY</div> <div>04/s/2024</div>	<div>FORMÁT</div> <div>5x A4</div>	