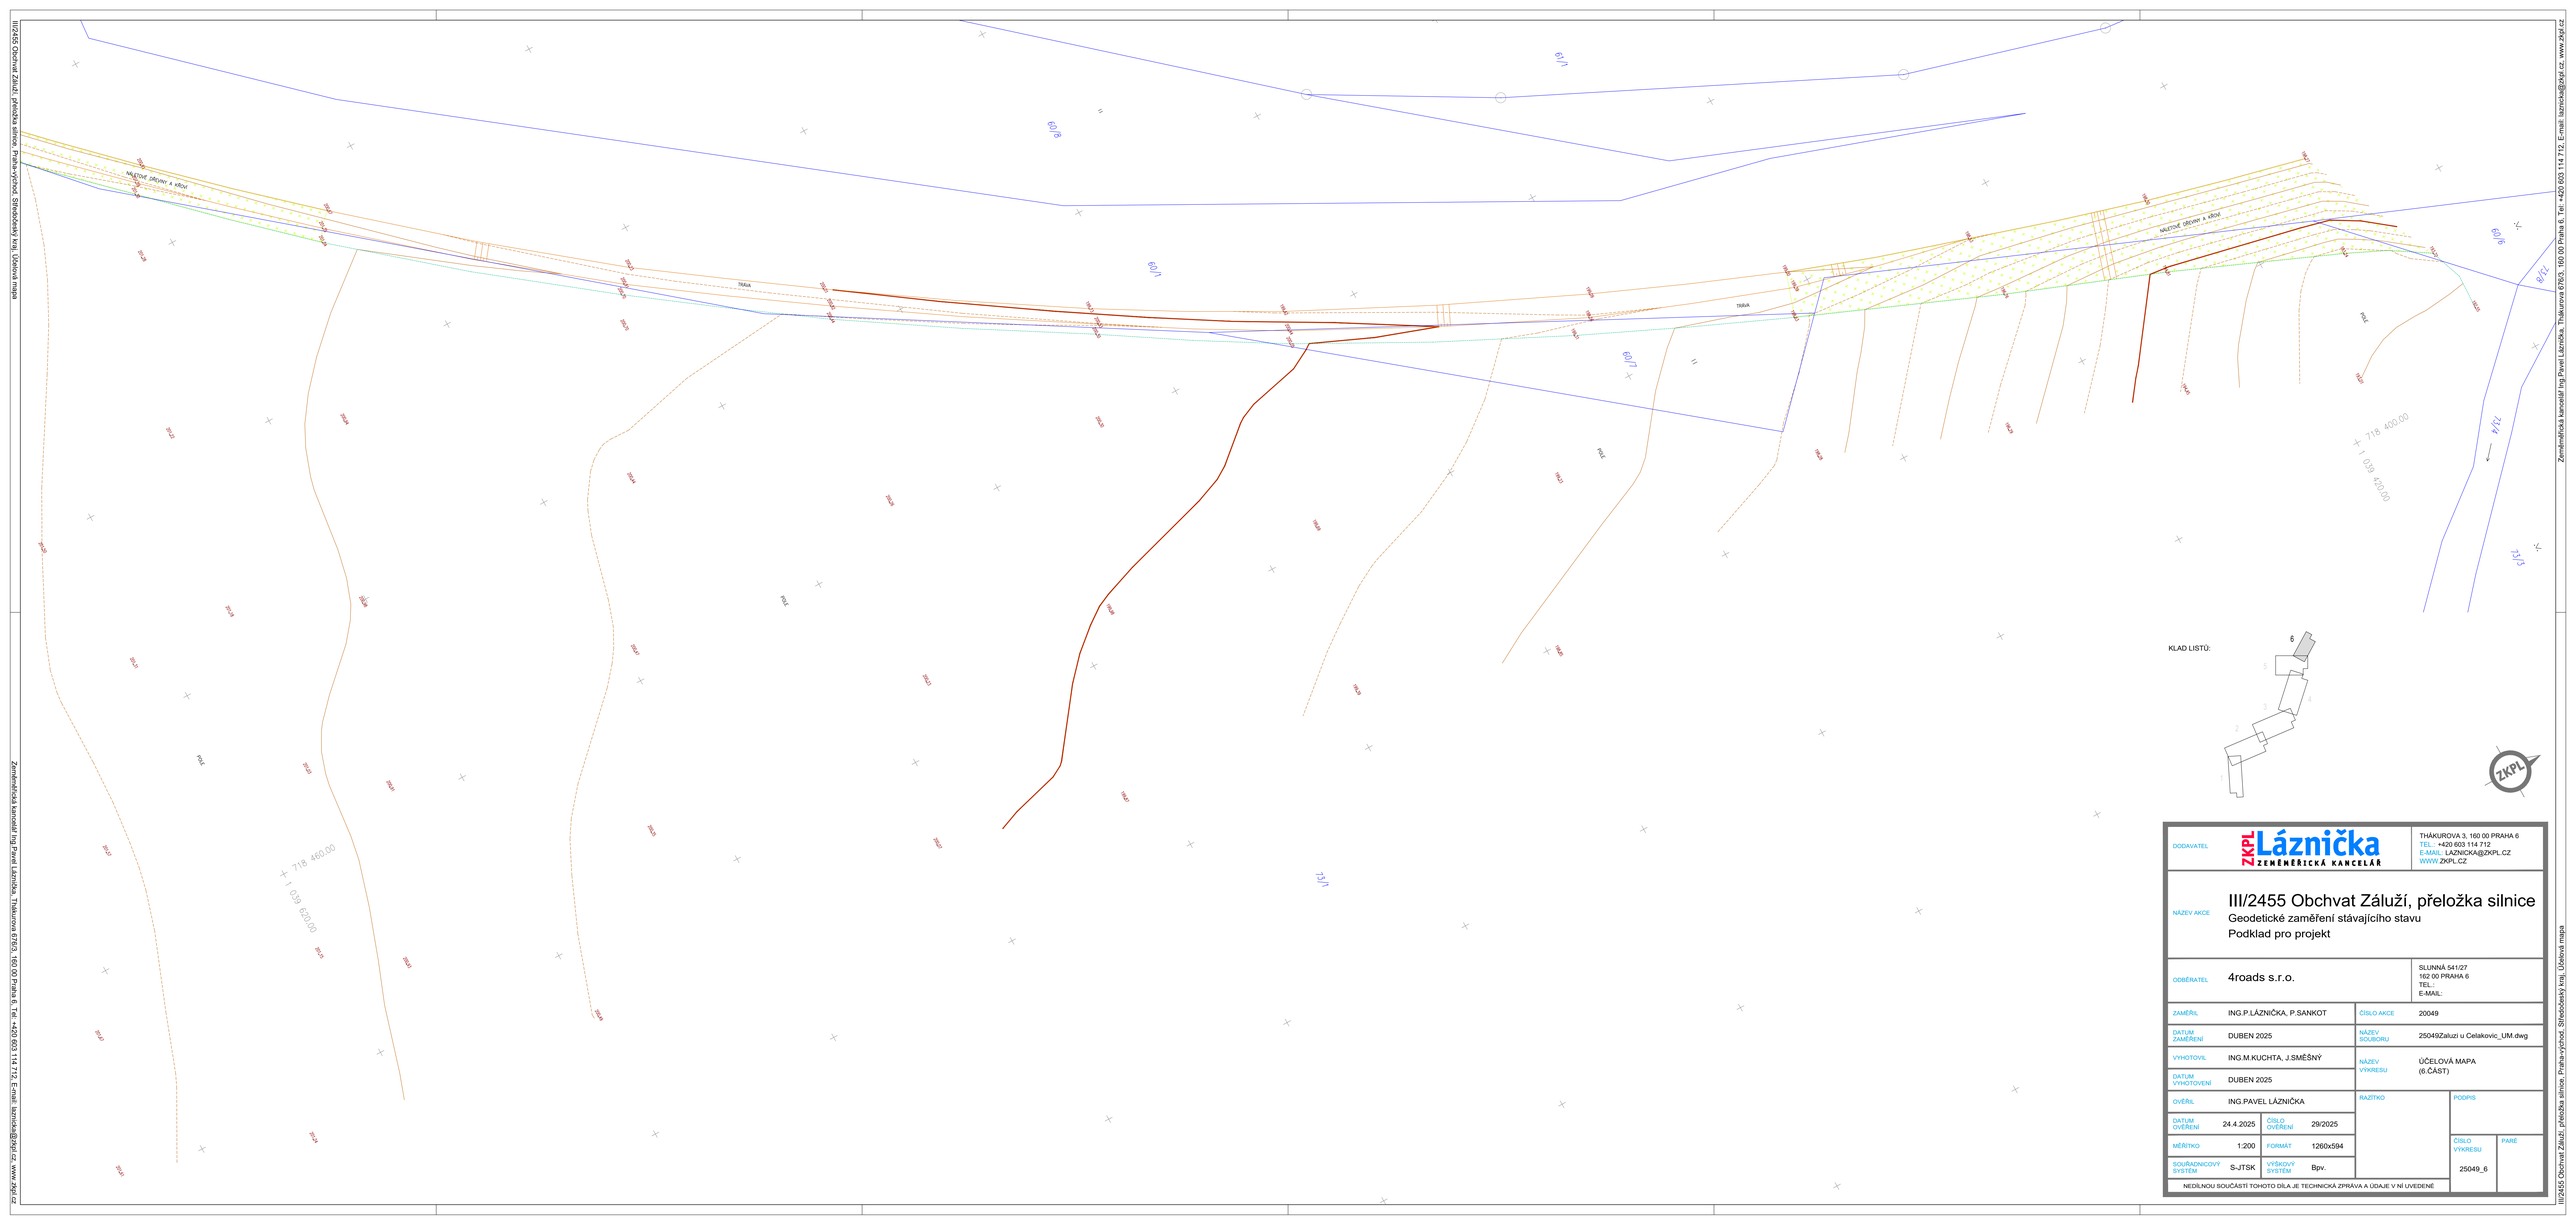

DODAVATEL	ZKPL Láznička ZEMĚMĚŘICKÁ KANCELÁŘ		THÁKUROVA 3, 160 00 PRAHA 6 TEL.: +420 603 114 712 E-MAIL: LAZNICKA@ZKPL.CZ WWW ZKPL.CZ
NÁZEV AKCE	III/2455 Obchvat Záluží, přeložka silnice Geodetické zaměření stávajícího stavu Podklad pro projekt		
ODBĚRATEL	4roads s.r.o.		SLUNNÁ 541/27 162 00 PRAHA 6 TEL.: E-MAIL:
ZAMĚŘIL	ING.P.LÁZNIČKA, P.SANKOT	ČÍSLO AKCE	20049
DATUM ZAMĚŘENÍ	DUBEN 2025	NÁZEV SOUBORU	25049Zaluzi u Celakovic_UM.dwg
VYHOTOVIL	ING.M.KUCHTA, J.SMĚŠNÝ	NÁZEV VÝKRESU	ÚČELOVÁ MAPA (6.ČÁST)
DATUM VYHOTOVENÍ	DUBEN 2025		
OVĚŘIL	ING.PAVEL LÁZNIČKA	RAZÍTKO	PODPIS
DATUM OVĚŘENÍ	24.4.2025	ČÍSLO OVĚŘENÍ	29/2025
MĚŘÍTKO	1:200	FORMÁT	1260x594
SOUŘADNICOVÝ SYSTÉM	S-JTSK	VÝŠKOVÝ SYSTÉM	Bpv.
ČÍSLO VÝKRESU	25049_6	PARE	

NEDÍLNOU SOUČÁSTÍ TOHOTO DÍLA JE TECHNICKÁ ZPRÁVA A ÚDAJE V NÍ UVEDENÉ

III/2455 Obchvat Záluží, přeložka silnice, Praha-východ, Středočeský kraj, Účelová mapa
Zeměměřická kancelář Ing.Pavel Láznička, Thákurova 6/563, 160 00 Praha 6, Tel.: +420 603 114 712, E-mail: laznicka@zkpl.cz, www.zkpl.cz