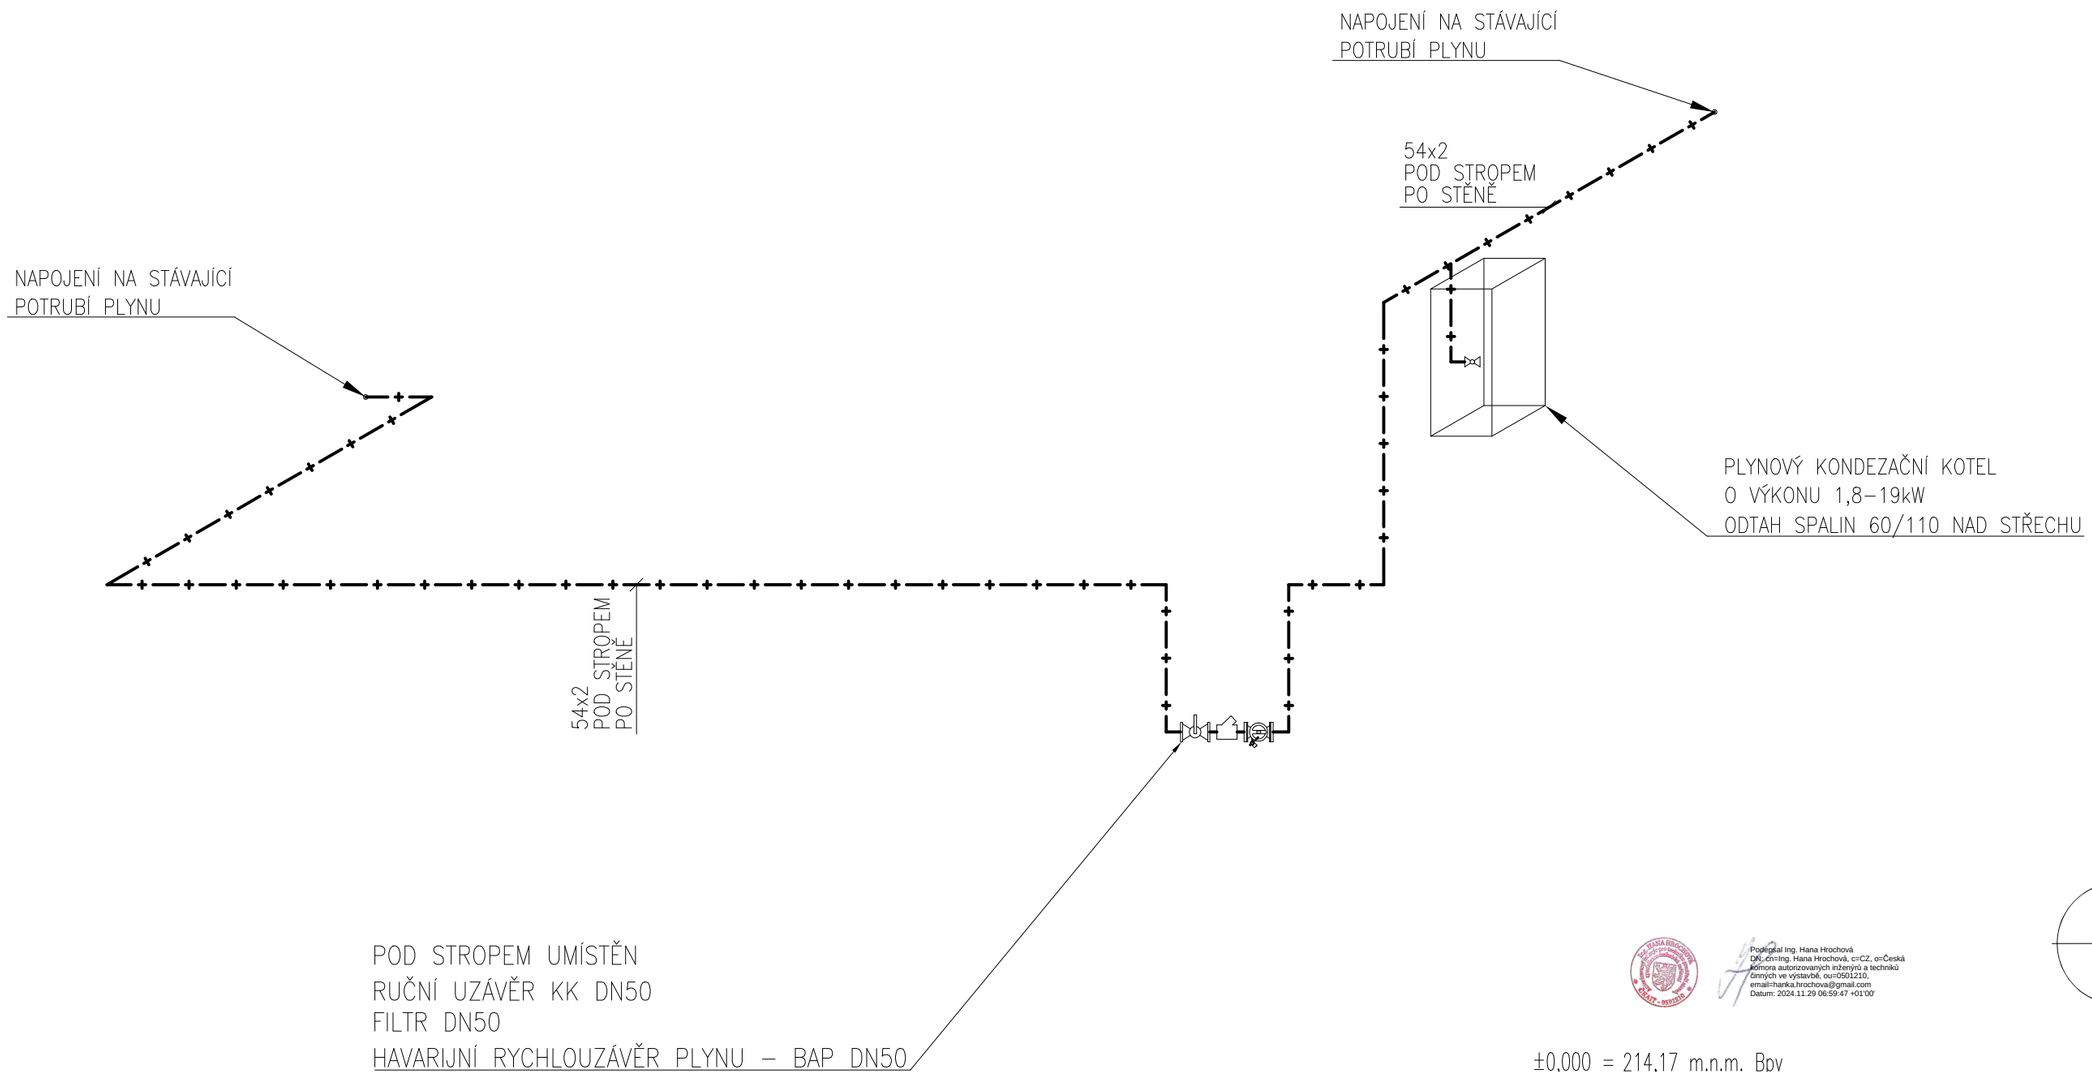

LEGENDA:

OCELOVÉ PLYNOVODNÍ POTRUBÍ

KULOVÝ KOHOUT (KK)

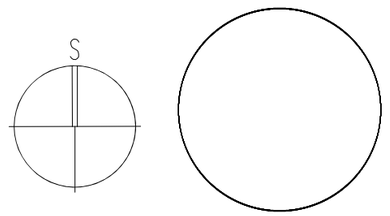

Podepsal Ing. Hana Hrochová
DN: cn=Ing. Hana Hrochová, c=CZ, o=Česká komora autorizovaných inženýrů a techniků činných ve výstavbě, ou=0501210, email=hanka.hrochova@gmail.com
Datum: 2024.11.29 06:59:47 +01'00'

±0,000 = 214,17 m.n.m. Bpv

Souřadný systém S-JTSK

INDEX ZMĚNY:	POPIS ZMĚNY:	PROVEDL:	DATUM:

NÁZEV AKCE:

PŮDNÍ VESTAVBA VÝUKOVÝCH PROSTOR, ZÁMEK HORKY NAD JIZEROU

PROJEKTANT:	ZODPOVĚDNÝ PROJEKTANT:	STAVEBNÍK:
AQUAEDUCTUS PROJEKT s.r.o. 5.Května 159/15, Liberec	ING. Hana Hrochová email: hrochova@aqpr.cz tel: +420 777 001 352	SOŠ a SOU Horky nad Jizerou č.p. 35, 294 73 Brodce

MÍSTO STAVBY:	ČÍSLO ZAKÁZKY:	FORMÁT:	DATUM VYDÁNÍ:
p.č. st. 8/2 , kat. území Horky nad Jizerou	–	297 x 420 mm	07/2024
STUPEŇ:	**MĚŘÍTKO:**	**STAVEBNÍ OBJEKT:**	**ČÍSLO PARÉ:**
DPS	1:50	SO 01	
OBSAH: ODBĚRNÁ PLYNOVÁ ZAŘÍZENÍ IZOMETRIE PLYNOVODU	**ČÁST:** D.1.4.b	**ČÍSLO VÝKRESU:** PR04	