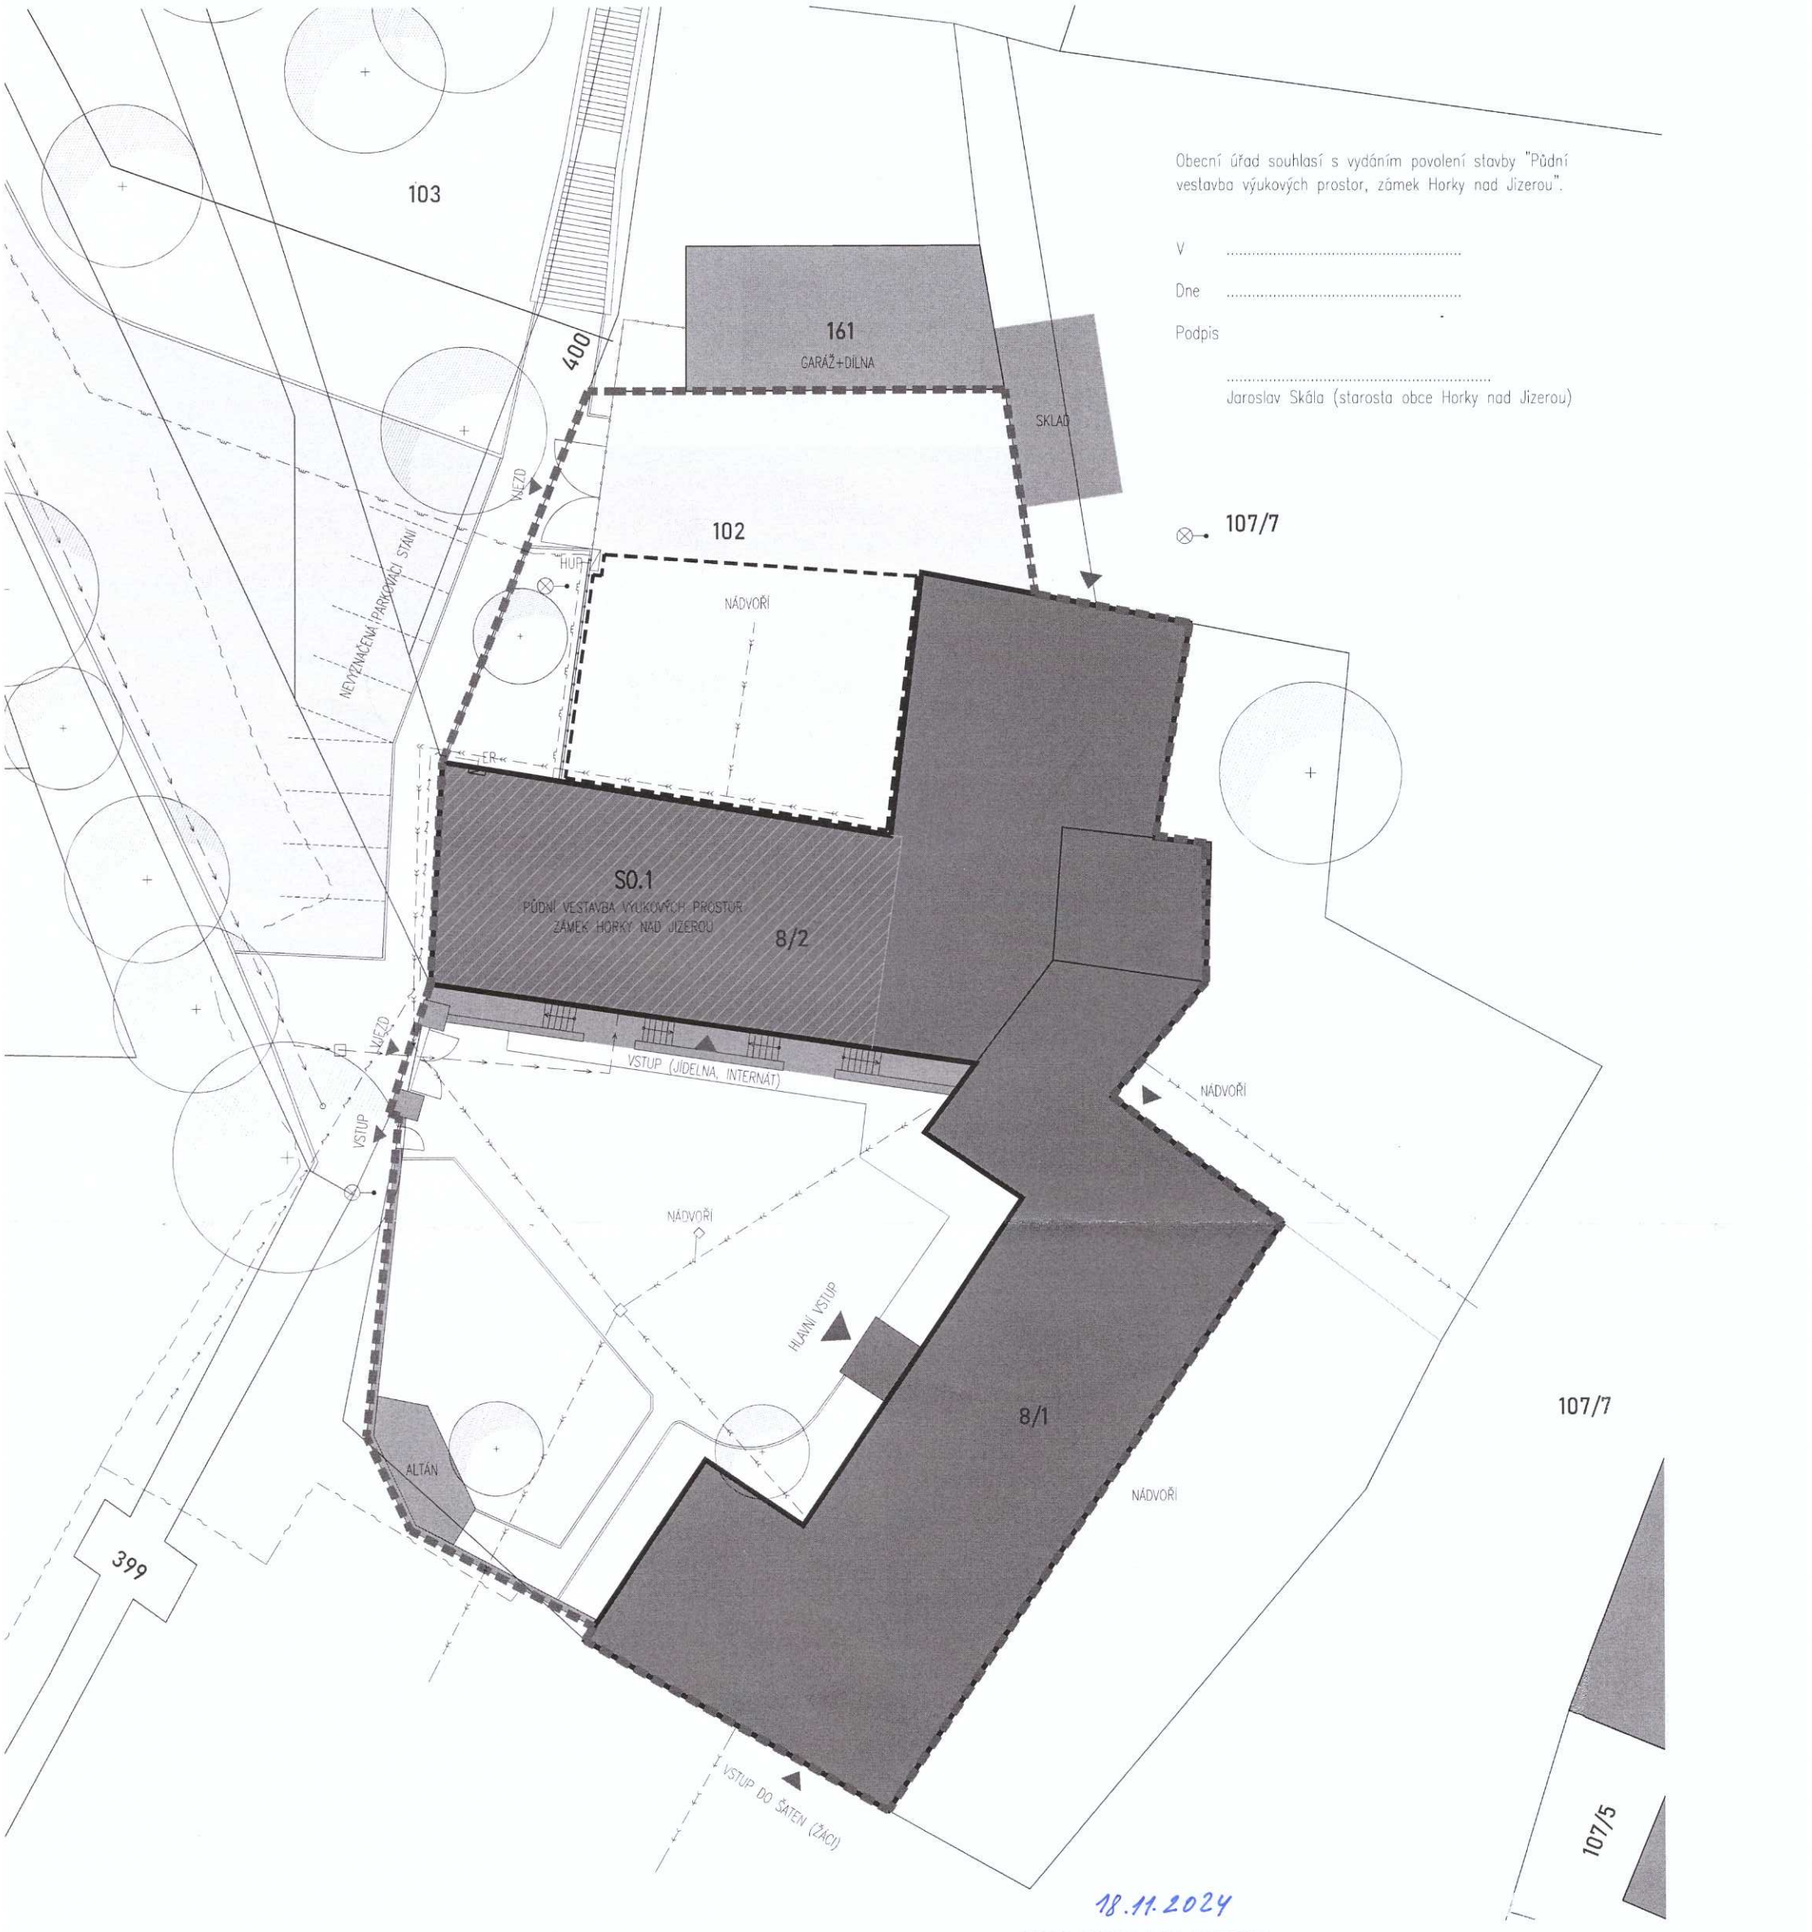

Obecní úřad souhlasí s vydáním povolení stavby "Půdní vestavba výukových prostor, zámek Horky nad Jizerou".

V .....

Dne .....

Podpis

.....

Jaroslav Skála (starosta obce Horky nad Jizerou)

LEGENDA:

- ŘEŠENÝ OBJEKT, č.p. 35 ZÁMEK HORKY NAD JIZEROU
- ŘEŠENÝ OBJEKT – ČÁST S NAVRHOVANOU PŮDNÍ VESTAVBOU
- ÚZEMÍ DOTČENÉ STAVBOU (ŘEŠENÝ OBJEKT + PŘILEHLÉ NÁDVOŘÍ)
- PROSTOR PRO SKLADOVÁNÍ MATERIÁLU A ODPADU PRO ÚČELY STAVBY
- HLAVNÍ VSTUP DO OBJEKTU/VEDLEJŠÍ VSTUPY
- VJEZD/VSTUP DO AREÁLU
- STROM
- STOŽÁR VEŘEJNÉHO OSVĚTLENÍ

STÁVAJÍCÍ PLOCHY

- KOMUNIKACE – ASFALT
- ZPEVNĚNÁ PLOCHA – BETONOVÉ PANELY
- ZPEVNĚNÁ PLOCHA – DLAŽBA
- ZELEŇ

STÁVAJÍCÍ INŽENÝRSKÉ SÍTĚ

- VODOVOD (VaK)
- KANALIZACE SPLAŠKOVÁ pozn. přesná trasa není známa
- KANALIZACE DEŠŤOVÁ pozn. přesná trasa není známa
- ELEKTRO NN (ČEZ Distribuce) pozn. přesná trasa není známa
- SDĚLOVACÍ KABEL (CETIN a.s.)
- PLYN STL (GASNET s.r.o.)

18.11.2024

OBEC HORKY NAD JIZEROU
Horky nad Jizerou č. p. 93
294 73 Brodce
IČ: 00237795
Tel./Fax: 326 312 207

±0,000 = 214,17 m.n.m. Bpv

Souřadný systém S-JTSK

INDEX ZMĚNY:	POPIS ZMĚNY:	PROVEDL:	DATUM:

NÁZEV AKCE:
PŮDNÍ VESTAVBA VÝUKOVÝCH PROSTOR, ZÁMEK HORKY NAD JIZEROU

PROJEKTANT: ING. ARCH. LENKA MORAVOVÁ, email: moravova.arch@gmail.com, tel: +420 605 773 334

ZODPOVĚDNÝ PROJEKTANT: ING. MICHAELA KENŽOVÁ, email: michaela.kenzova@gmail.com, tel: +420 776 651 069

STAVEBNÍK: SOŠ a SOU Horky nad Jizerou, č.p. 35, 294 73 Brodce

MÍSTO STAVBY: p.č. st. 8/2 , kat. území Horky nad Jizerou	ČÍSLO ZAKÁZKY: -	FORMÁT: A3	DATUM VYDÁNÍ: 07/2024
STUPEŇ: DSP	MĚŘÍTKO: 1:200	STAVEBNÍ OBJEKT: SO 01	ČÍSLO PARE:
OBSAH: KATASTRÁLNÍ SITUAČNÍ VÝKRES	ČÁST: C	ČÍSLO VÝKRESU: C.3	