SITUACE
M 1:250

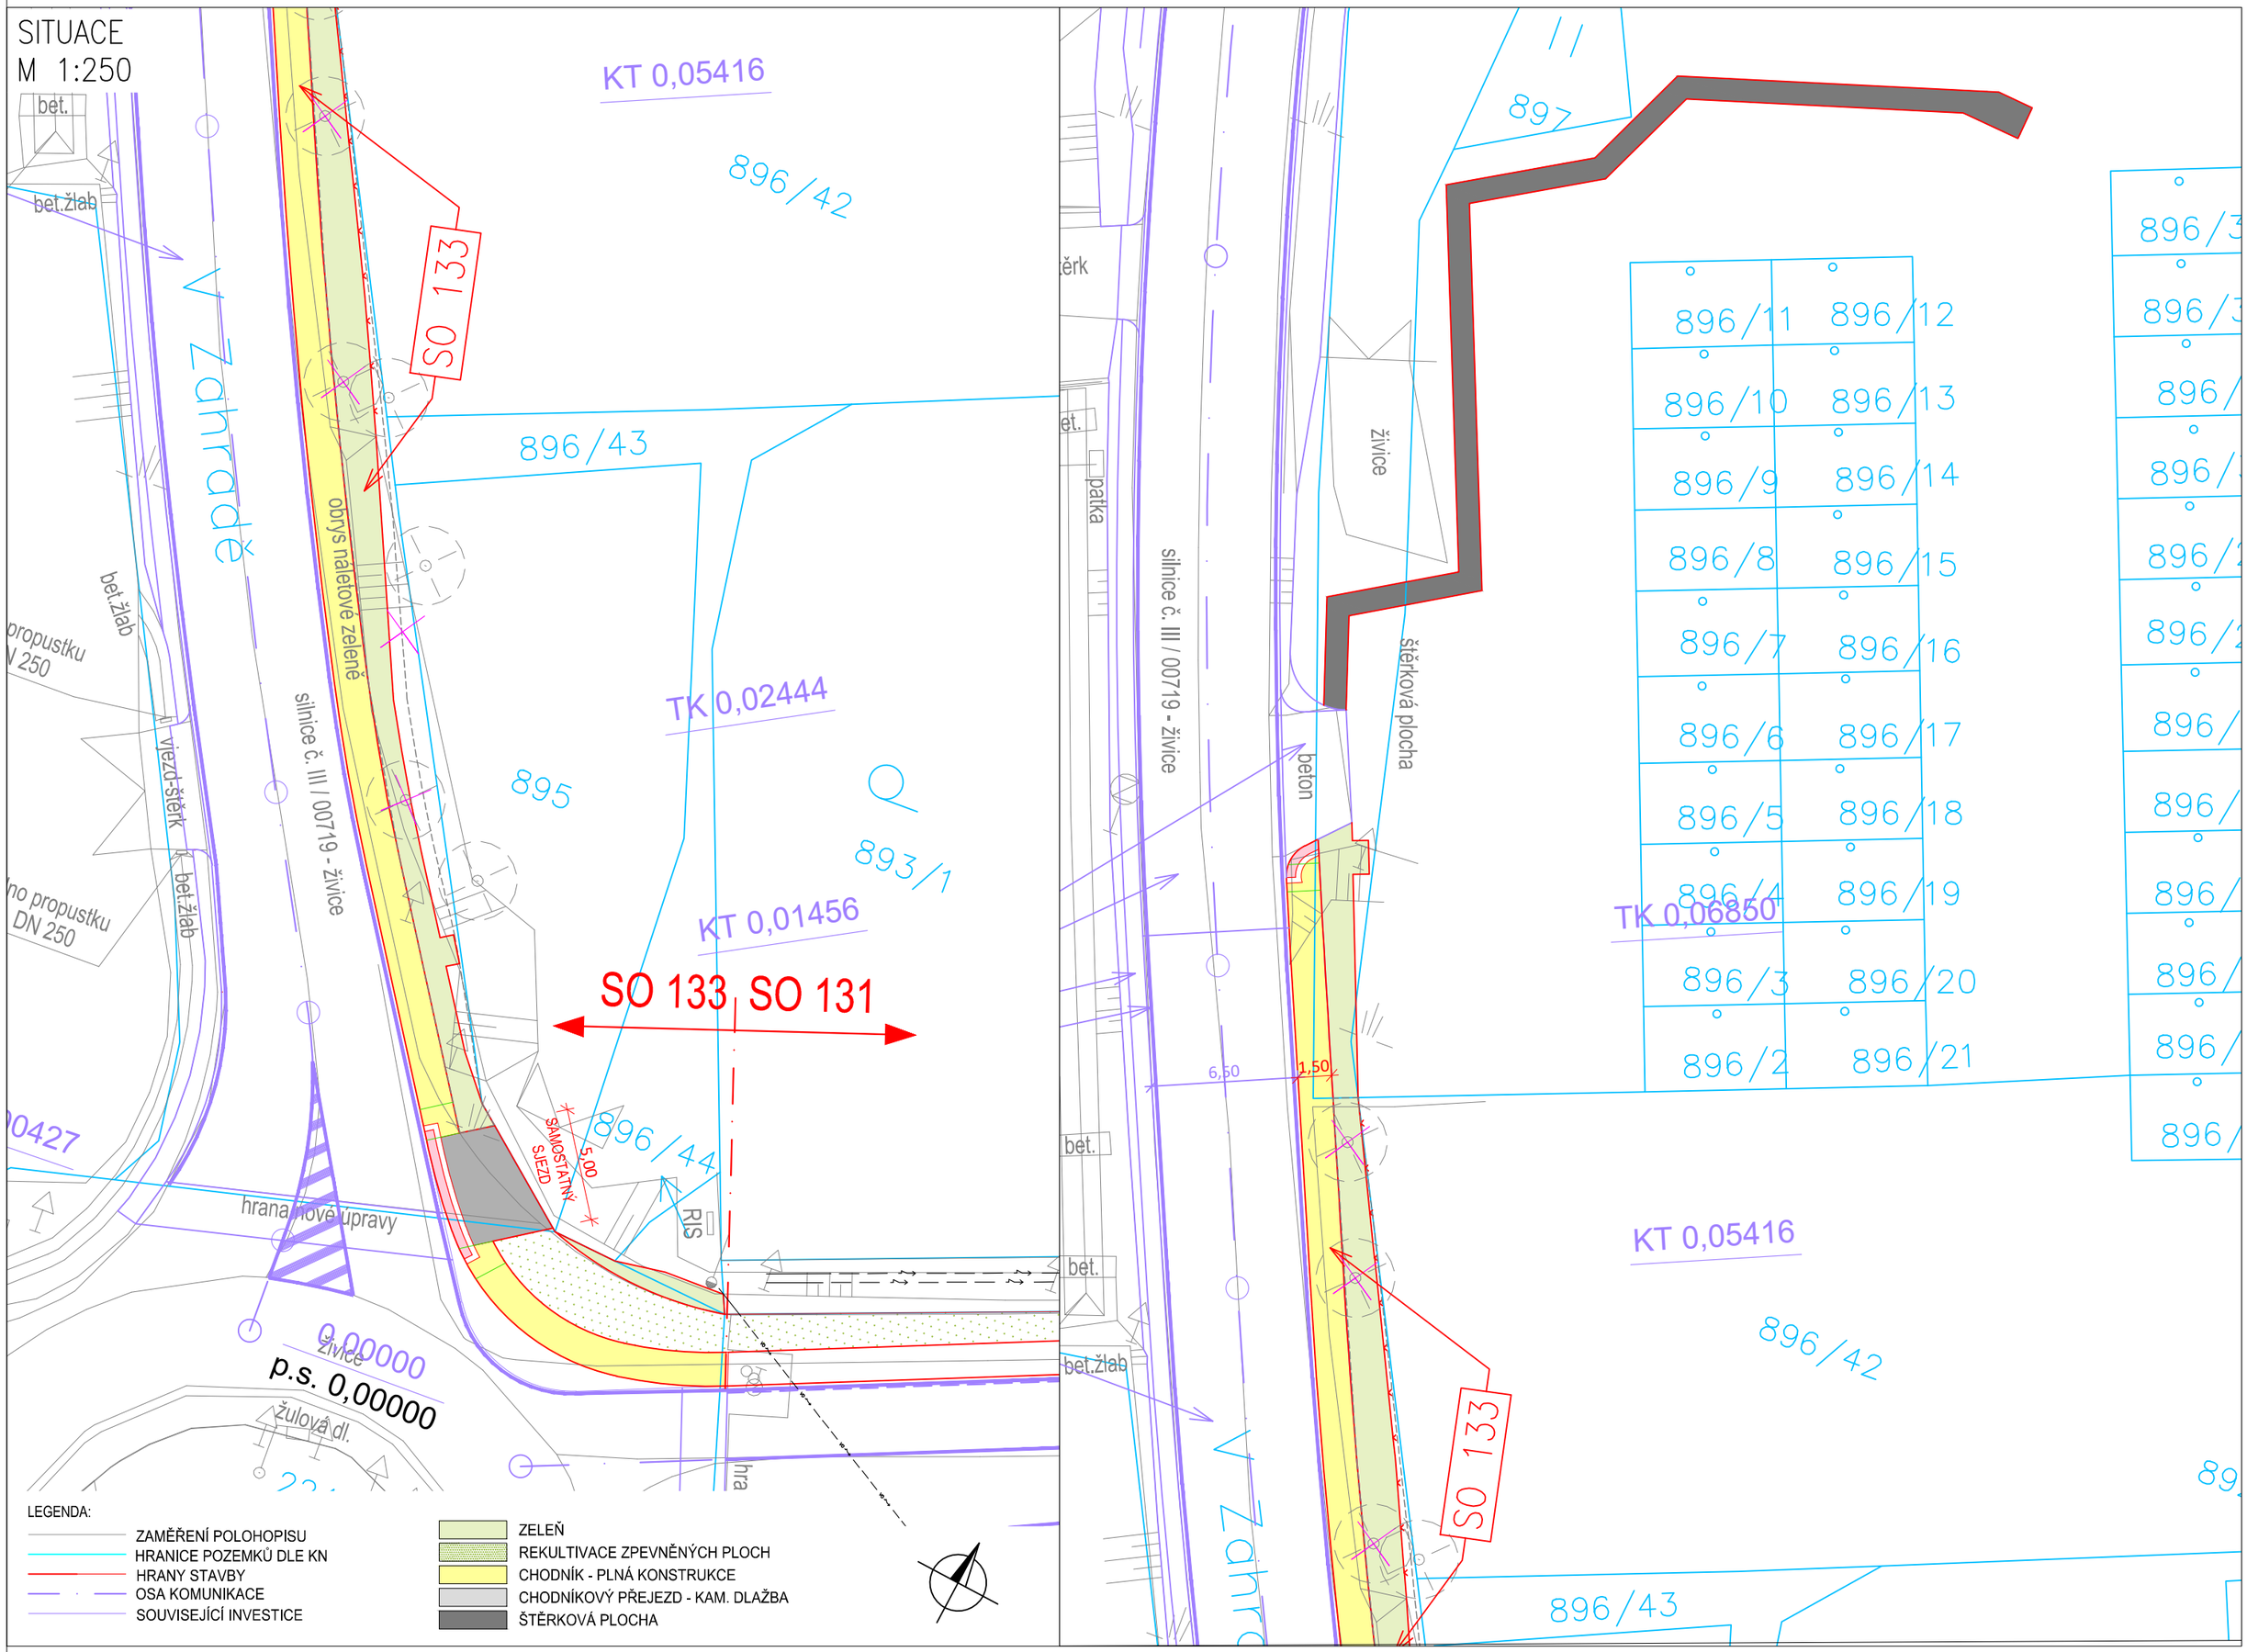

LEGENDA:

- ZAMĚŘENÍ POLOHOPISU
- HRANICE POZEMKŮ DLE KN
- HRANY STAVBY
- OSA KOMUNIKACE
- SOUVISEJÍCÍ INVESTICE
- ZELEŇ
- REKULTIVACE ZPEVNĚNÝCH PLOCH
- CHODNÍK - PLNÁ KONSTRUKCE
- CHODNÍKOVÝ PŘEJEZD - KAM. DLAŽBA
- ŠTĚRKOVÁ PLOCHA