


1:50

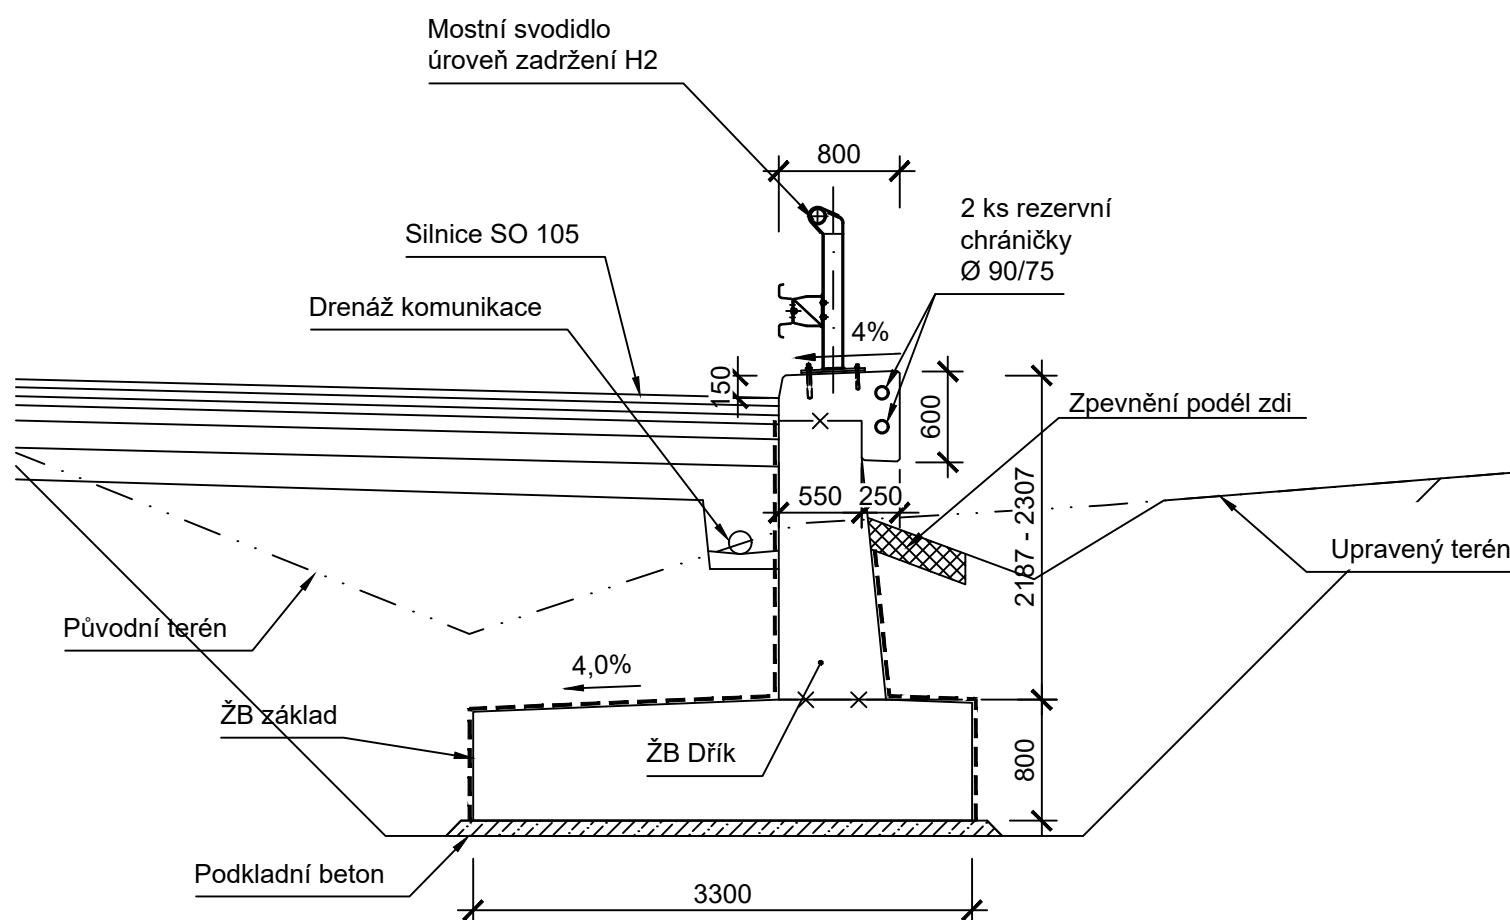


Č.	Datum	Popis	Vypracoval	Schválil
REVIZE				

Souřadnicový systém S-JTSK, Výškový systém Bpv

Objednatel:

**Středočeský kraj  
Zborovská 81/11,  
150 21 Praha 5**

## Středočeský kraj

Navrh/vypracoval:	Zodpovědný projektant:	Zhotovitel:
Alice Furdaničová	Ing. Jan Fojt, Ph.D.	Mott MacDonald CZ, spol. s.r.o.
Technická kontrola:	Hlavní inženýr projektu:	 Národní 984/15 110 00 Praha 1 +420 221412800
Ing. Radek Šlachta	Ing. Martin Daniel	

Kraj: Středočeský	Čís.sm.obj.:	937/00066001/2018
Katastrální území: Kralupy nad Vltavou, Chvatěruby, Zlončice, Kozomín, Postřizín	Čís.akce:	396817
Akce: II/240 a II/101, přeložka silnic v úseku D7-D8, III. etapa, DÚR/IČ k ÚR	Datum:	12/2019
	Formát:	2 A4
	Měřítko:	1:50
	Stupeň:	Číslo kopie:
Část: SO 256 Opěrná zeď na silnici III/0081 - větev 2 v km 0,34-0,39 vpravo	DÚR	
Příloha: Vzorový příčný řez	Číslo přílohy: D1.256.04	