KRAJ: STŘEDOČESKÝ
KATASTRÁLNÍ ÚZEMÍ: KRALUPY NAD VLTAVOU | CHVATĚRUBY | KRALUPY NAD VLTAVOU | CHVATĚRUBY | ZLONICE | CHVATĚRUBY | ZLONICE
DRUH POZEMKŮ:

PODÉLNÝ PROFIL část 1

II/240 a II/101, přeložka silnic v úseku D7-D8,III. etapa, DÚR/IČ k ÚR

SO 101 Silnice II/101

M 1:2000/200

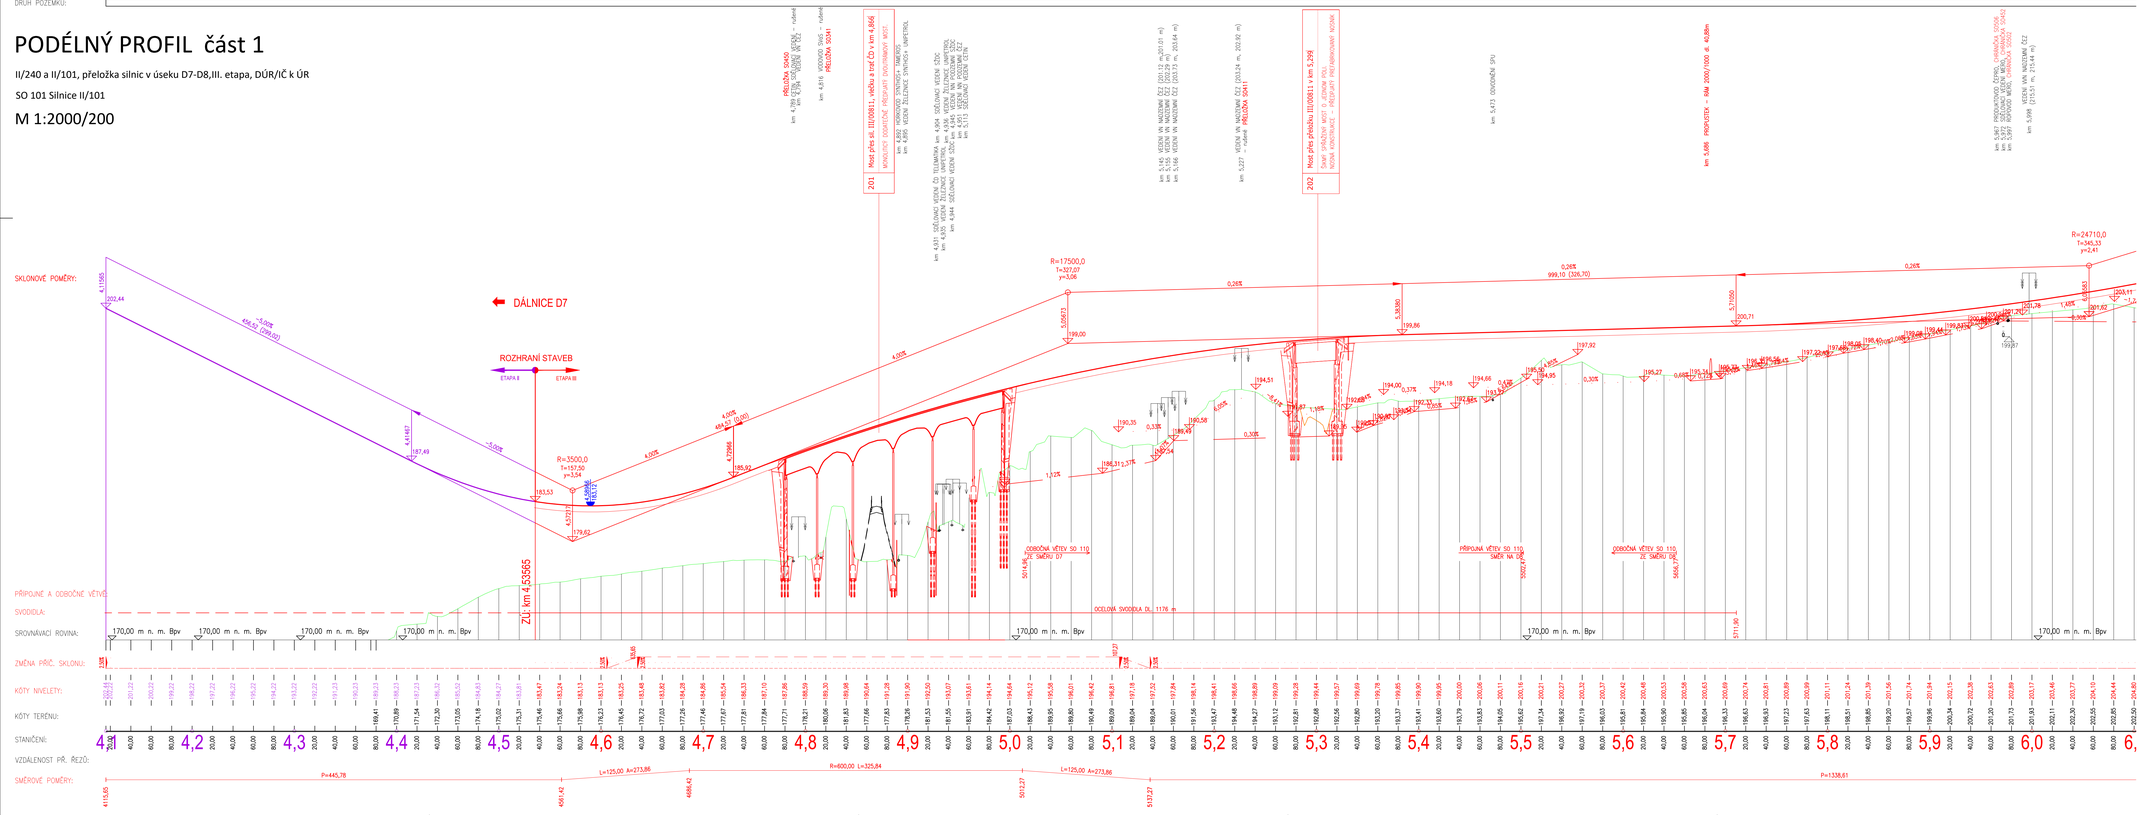

02	04/2021	Revize 01	dle příloh	M. Daniel
01	05/2020	Čistopis	dle příloh	M. Daniel
00	02/2020	Předčistopis	dle příloh	M. Daniel
Č.	Datum	Popis	Vypracoval	Schválil

REVIZE

Souřadnicový systém S-JTSK, Výškový systém Bpv

Objednatel:
Středočeský kraj
Zborovská 81/11,
150 21 Praha 5

Středočeský kraj

Autorhi/vypracoval: Bc. Jan Dibdák
Zodpovědný projektant: Ing. Karel Moravec
Technická kontrola: Ing. Viliam Stančík
Hlavní inženýr projektu: Ing. Martin Daniel

Zhotovitel:
Mott MacDonald CZ, spol. s r.o.
Nádražní 954/15
110 00 Praha 1
+420 221412800

Kraj: Středočeský
Katastrální území: Kralupy nad Vltavou, Chvatěruby, Zlonice, Kozomín, Postřižín
Akce:
II/240 a II/101, přeložka silnic v úseku D7-D8, III. etapa, DÚR/IČ k ÚR
Část:
Podélný profil - SO 101 - Silnice II/101 - část 1

Čís.sm.obj.:	937/00066001/2018
Čís.akce:	396817
Datum:	12/2019
Formát:	6x4
Měřítko:	1:2000/200
Stupeň:	Číslo kopie:
DÚR	
Číslo přílohy:	D1.1.3.1