


PODÉLNÝ PROFIL SO 105 - SMĚR NA II/608

II/240 a II/101, přeložka silnic v úseku D7-D8,III. etapa, DÚR/IČ k ÚR

SO 105 - ÚPRAVA SILNICE III/0081

M 1:2000/200

KRAJ:	STŘEDOČESKÝ
KATASTRÁLNÍ ÚZEMÍ:	KOZOMÍN 672009

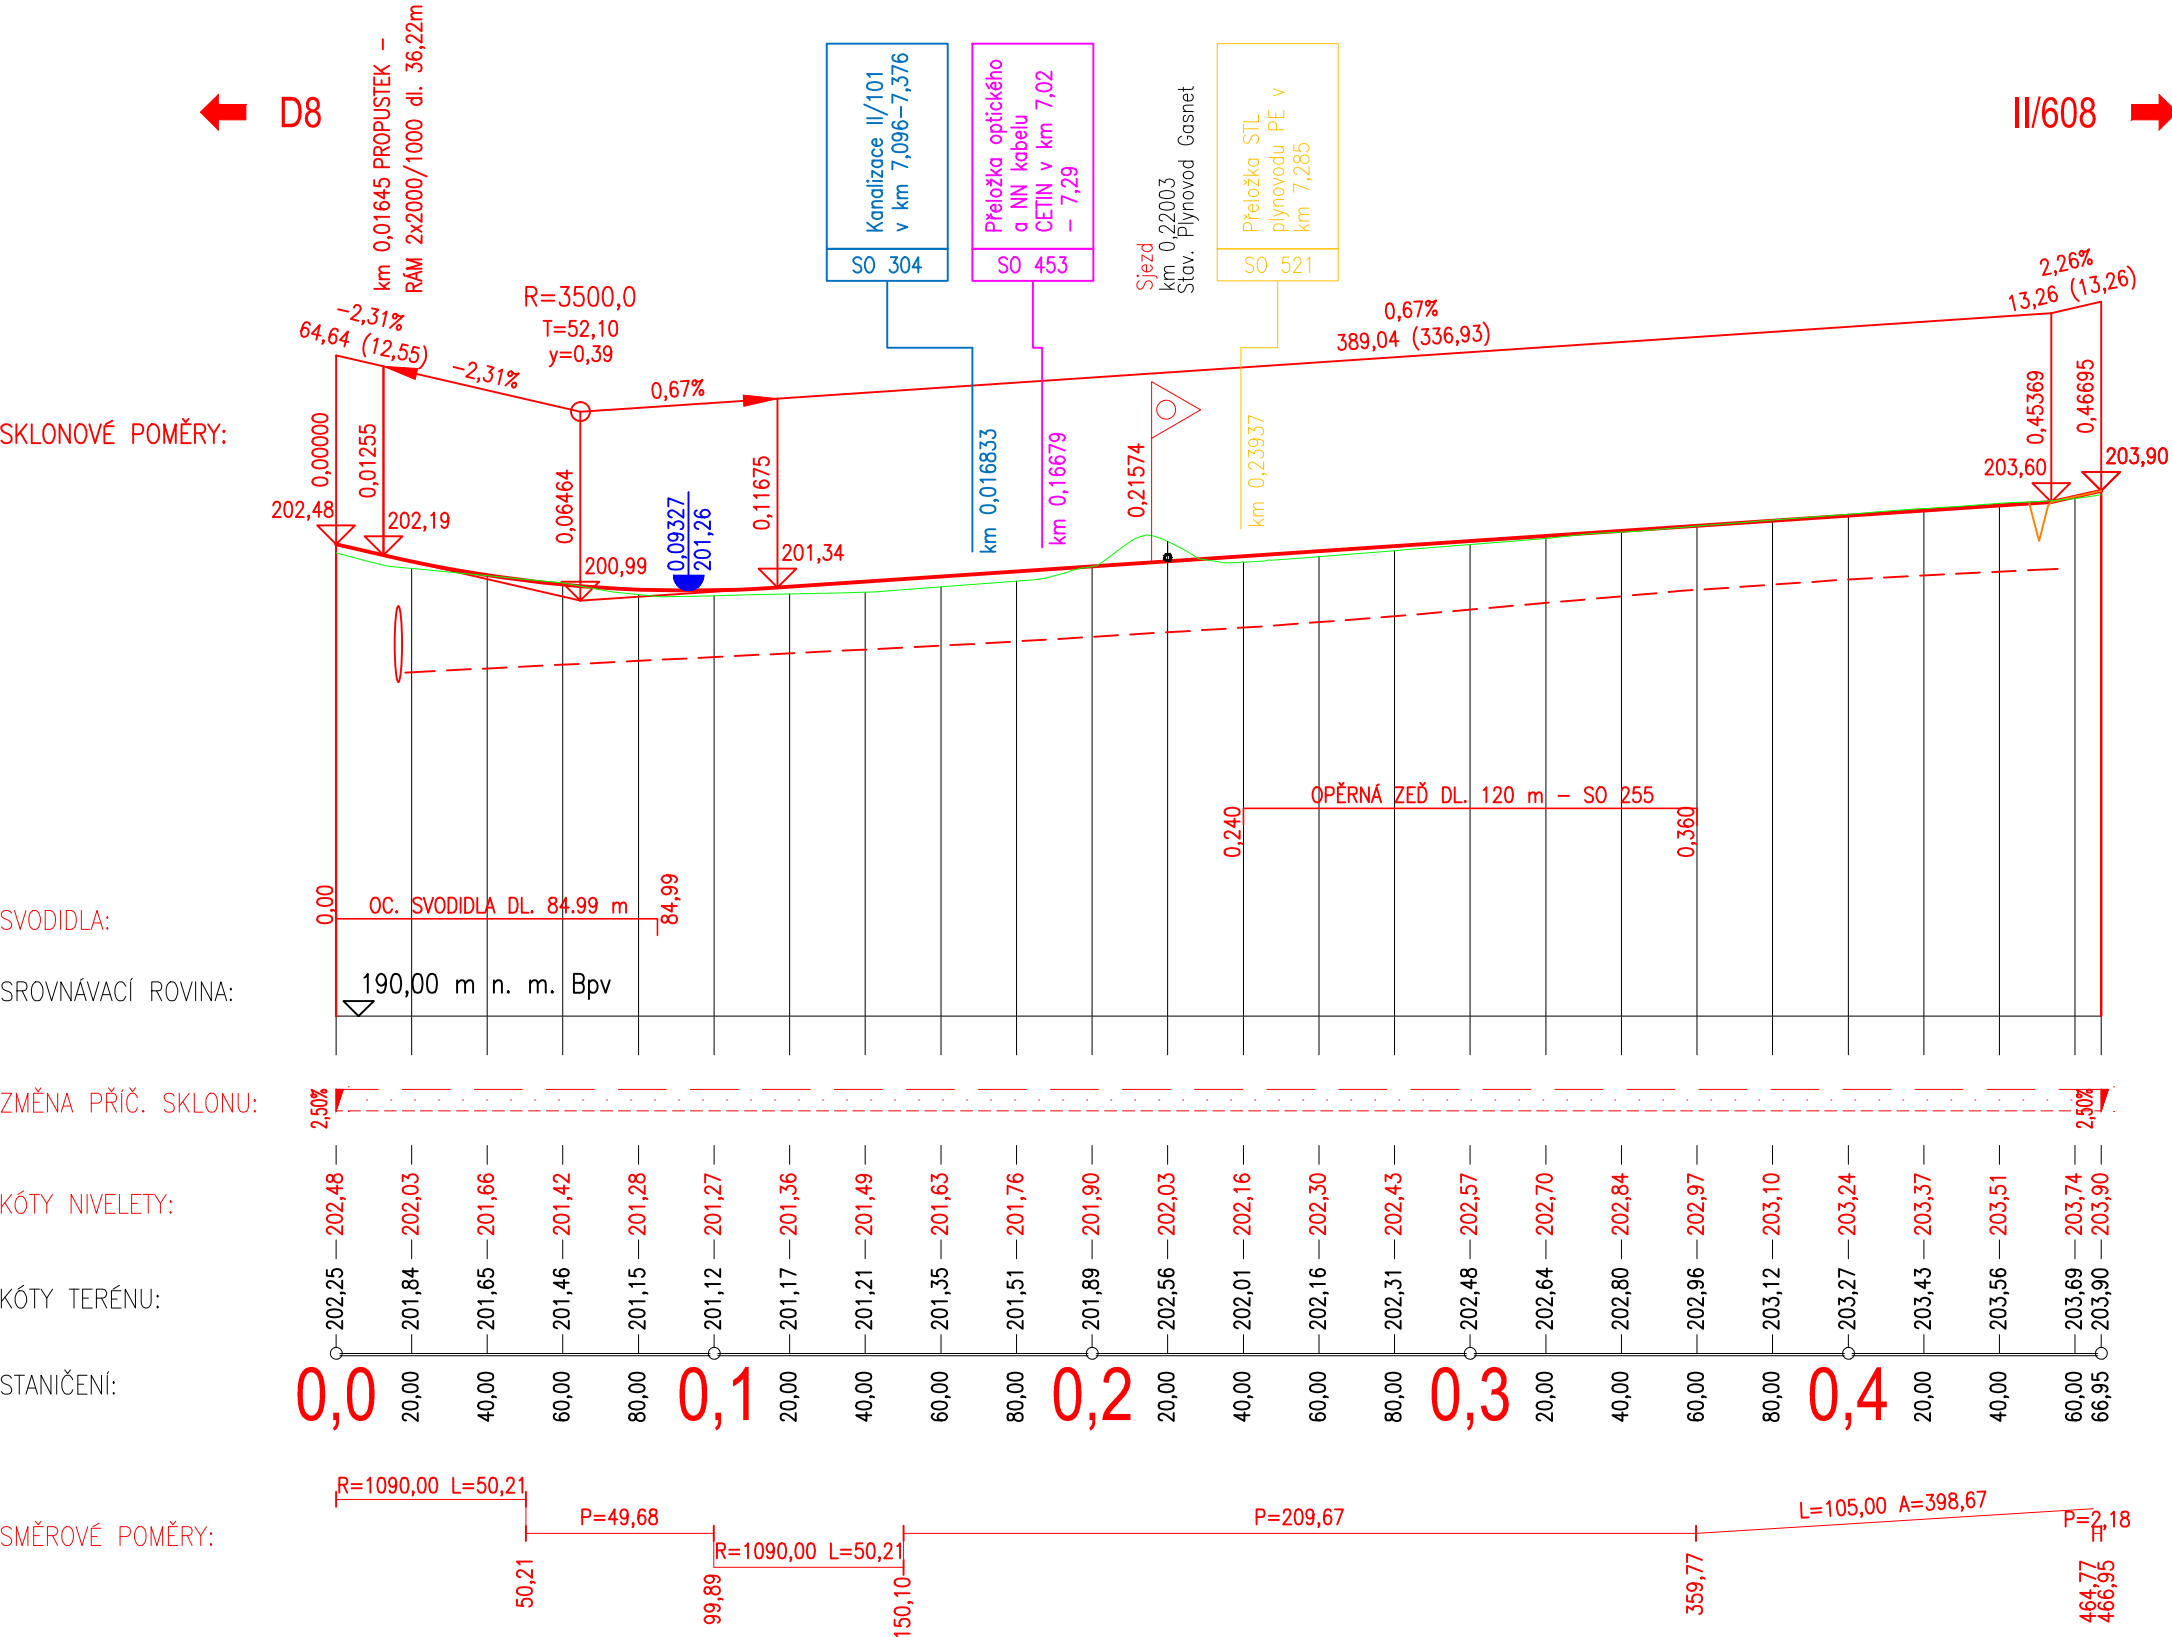

01	05/2020	Čistopis	J. Dibďák	M. Daniel
00	02/2020	Předčistopis	J. Dibďák	M. Daniel
Č.	Datum	Popis	Vypracoval	Schválil
REVIZE				

Souřadnicový systém S-JTSK, Výškový systém Bpv

Objednatel:

Středočeský kraj
Zborovská 81/11,
150 21 Praha 5

Středočeský kraj

Navrhl/vypracoval:	Zodpovědný projektant:	Zhotovitel: Mott MacDonald CZ, spol. s.r.o. M M Národní 984/15 110 00 Praha 1 +420 221412800
Bc. Jan Dibďák	Ing. Karel Moravec	
Technická kontrola:	Hlavní inženýr projektu:	
Ing. Viliam Stančík	Ing. Martin Daniel	

Kraj: Středočeský	Čís.sm.obj.:	937/00066001/2018
Katastrální území: Kralupy nad Vltavou, Chvatěruby, Zlončice, Kozomín, Postřizín	Čís.akce:	396817
Akce:	Datum:	12/2019
II/240 a II/101, přeložka silnic v úseku D7-D8, III. etapa, DÚR/IČ k ÚR	Formát:	3xA4
	Měřítko:	1:2000/200
	Stupeň:	Číslo kopie:
	DÚR	
Část: Podélné profily - SO 105 - Úprava silnice III/0081 - směr na II/608	Číslo přílohy:	D1.1.7.1